

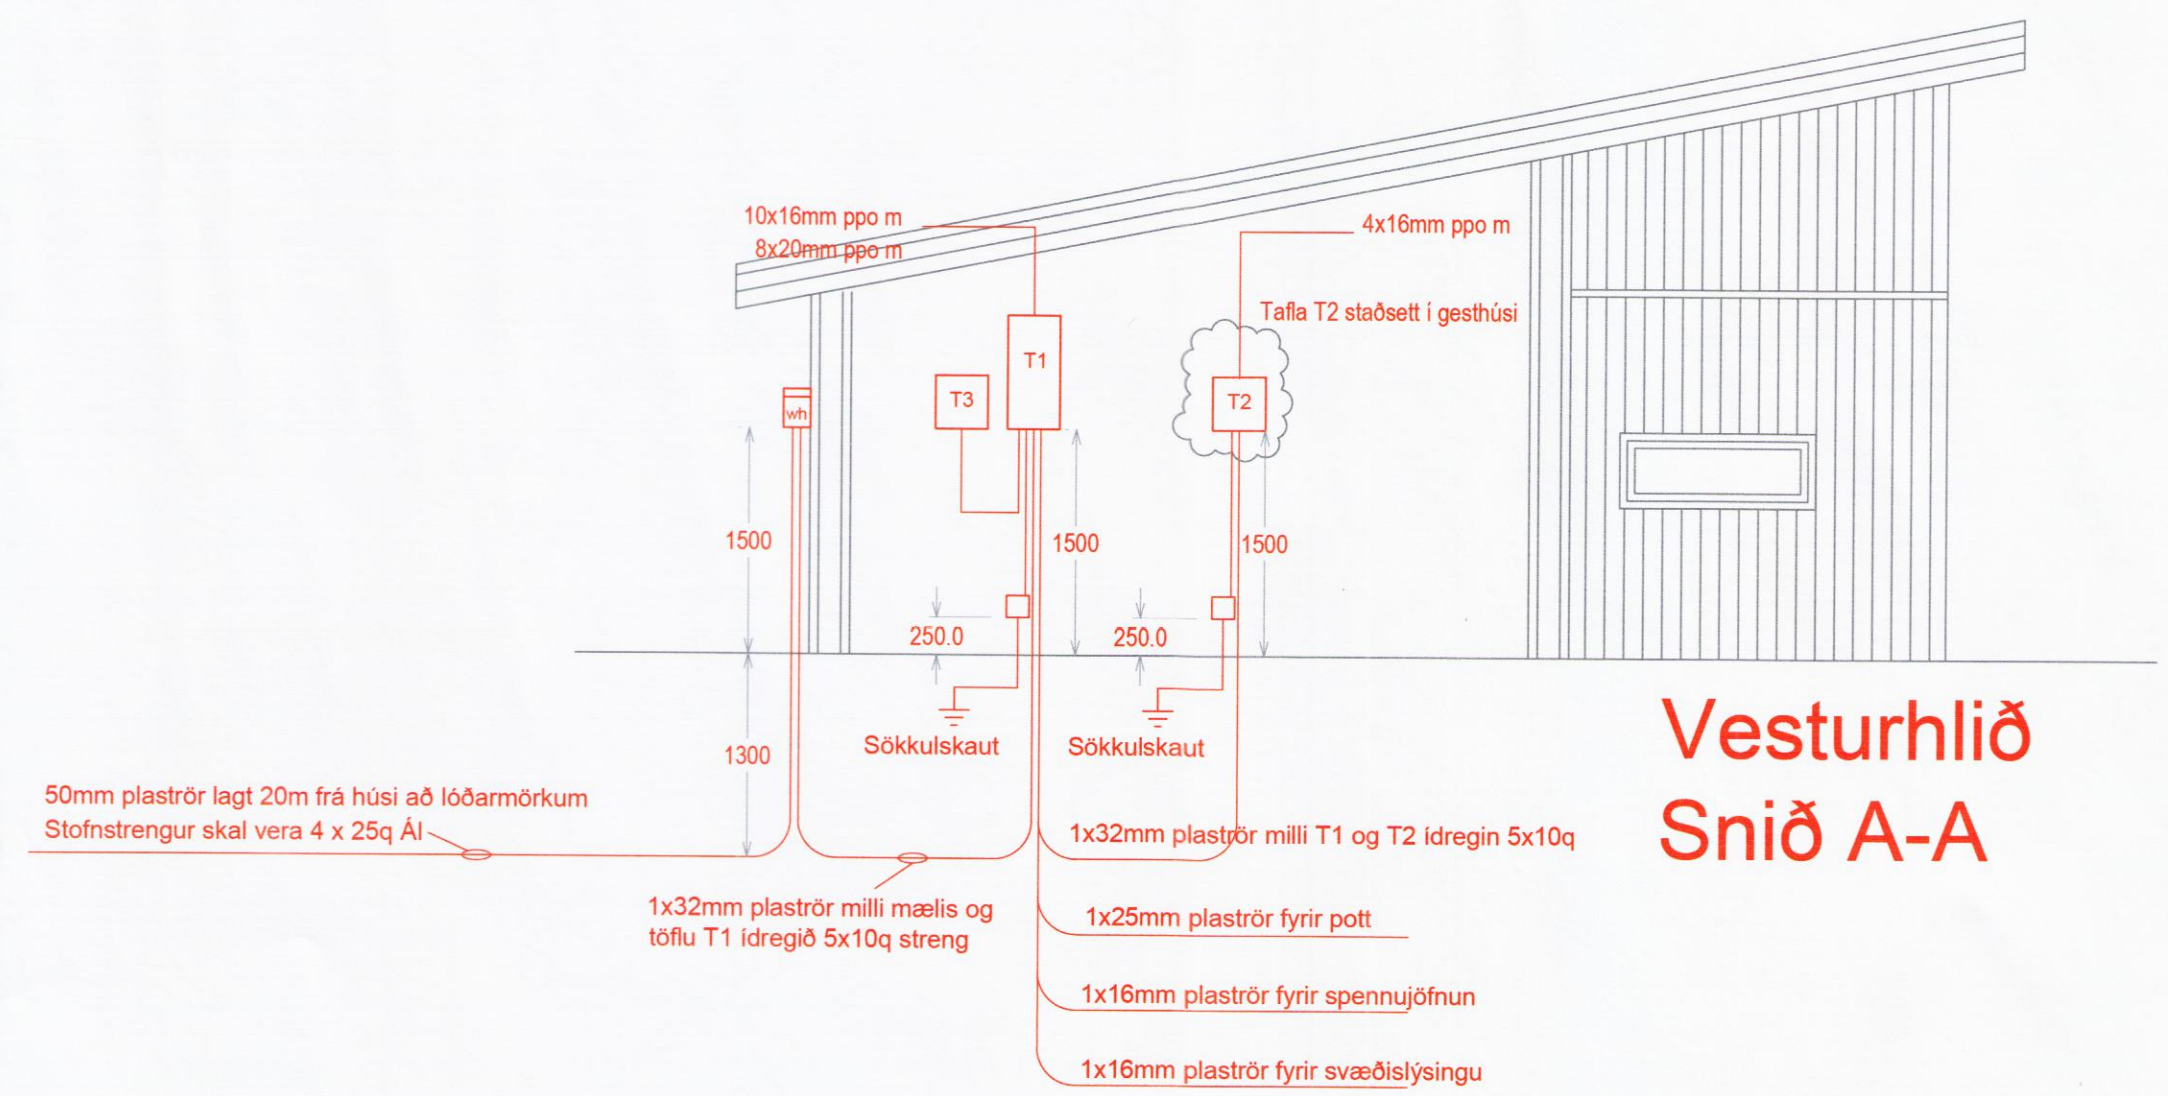


Skipulags- og byggingarfulltrúi Uppsveita bs.  
 Yfirfarið  
 08. júlí 2016  
*Ragnar Vilhjálmsson*  
 Byggingarfulltrúi

ÞVERSNIÐ

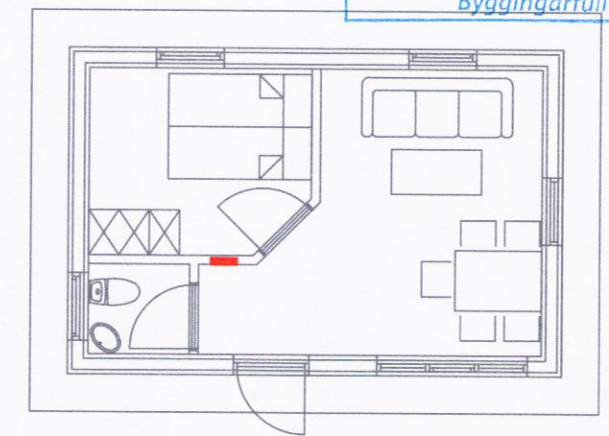


Vesturhlíð  
 Snið A-A

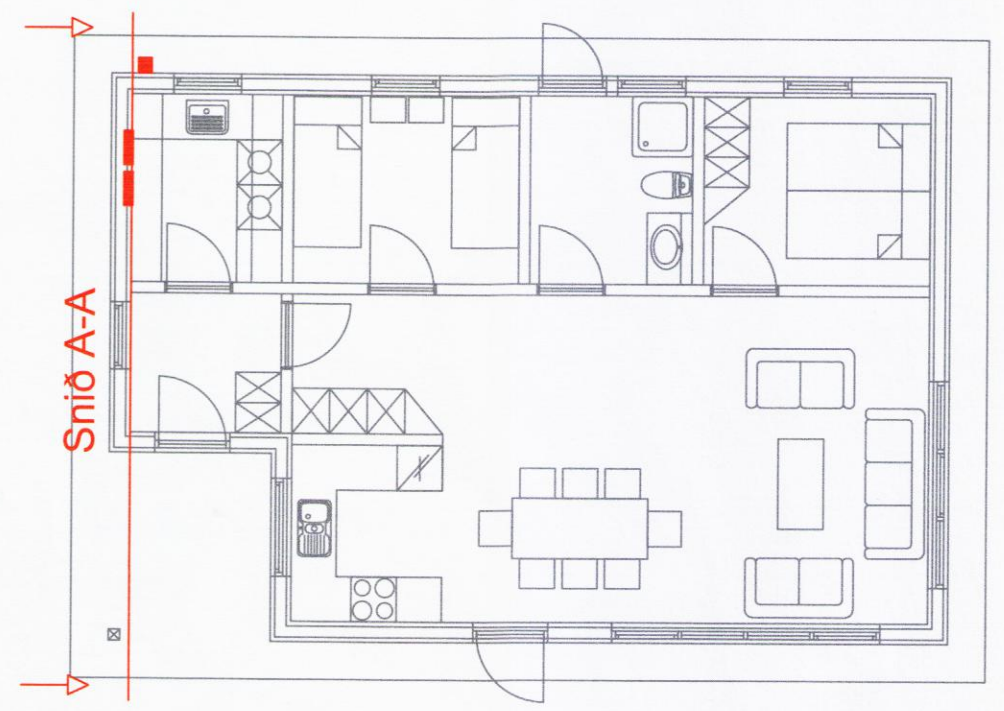


HITASTÝRING

GÓLFHITI OG HITASTÝRING

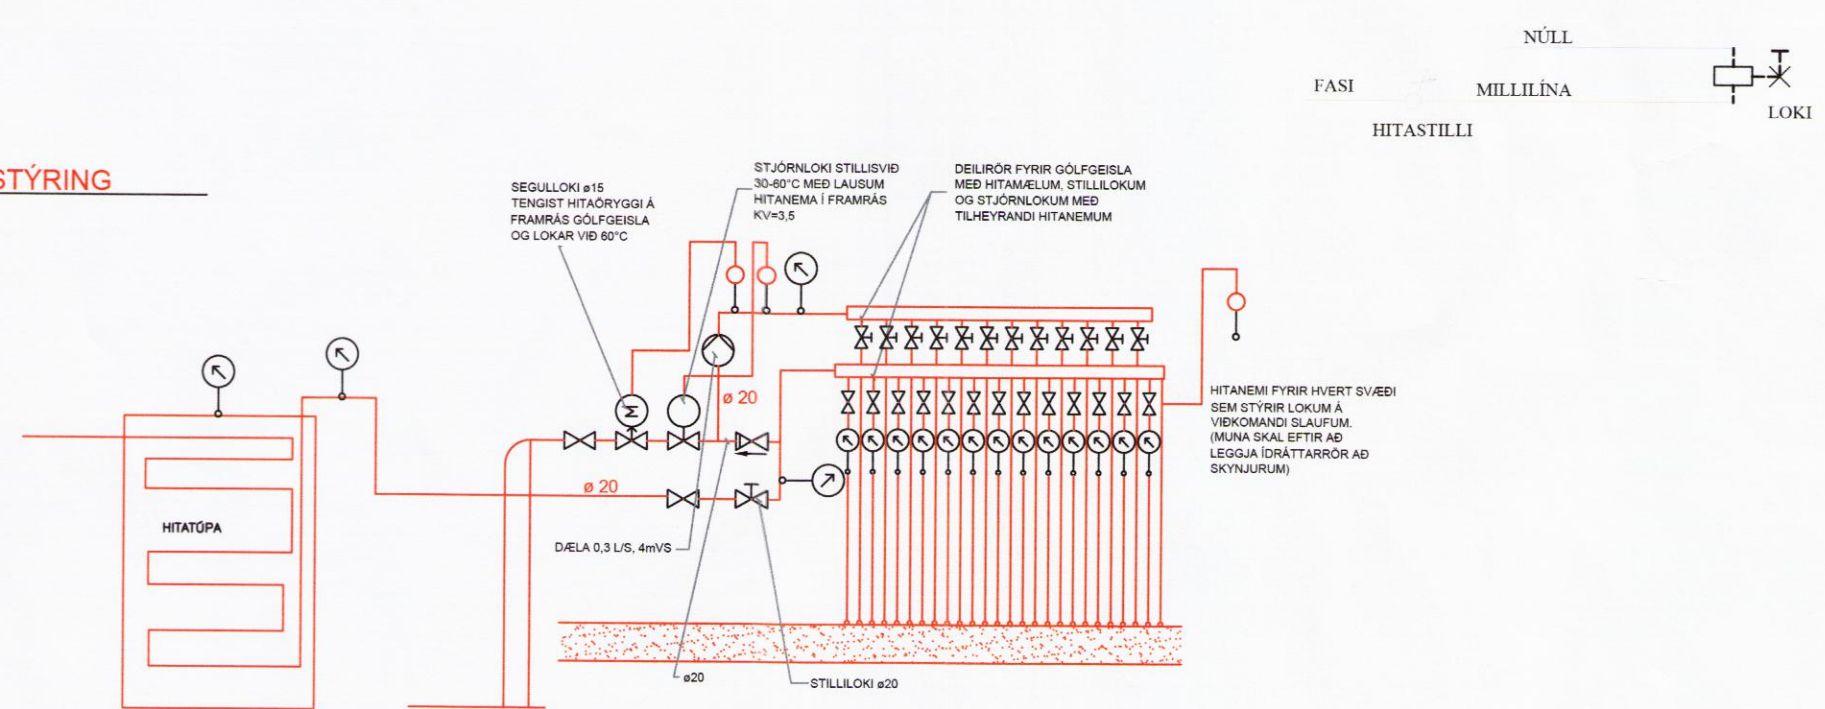

BR-nr.	Dagsetning	Skýring

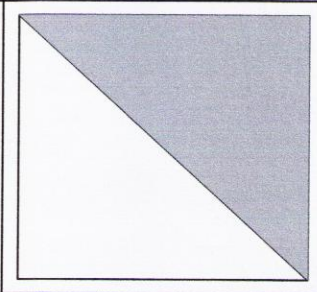

**Hannað:**  
 Ragnar Vilhjálmsson

**Teiknað:**  
 Ragnar Vilhjálmsson

**Samþykkt:**  
 Ragnar Vilhjálmsson  
 180382-3569

**Fristundahús landnúmer 219720**  
 Undirhlíð 37 - 801 Selfossi Kvarði 1:50 / A2  
 Raflagnir Dags: 10.04'16  
 Snið og hitastýring Verkefnisnr: 16-001  
 Teikn.nr: R07

Adalhönnuður:  
*Ragnar Vilhjálmsson* 08.24.2015 -