


Skýringar:  
Skúffujám í sperrum skal víxlleggjast, sjá teikn. hér að neðan.

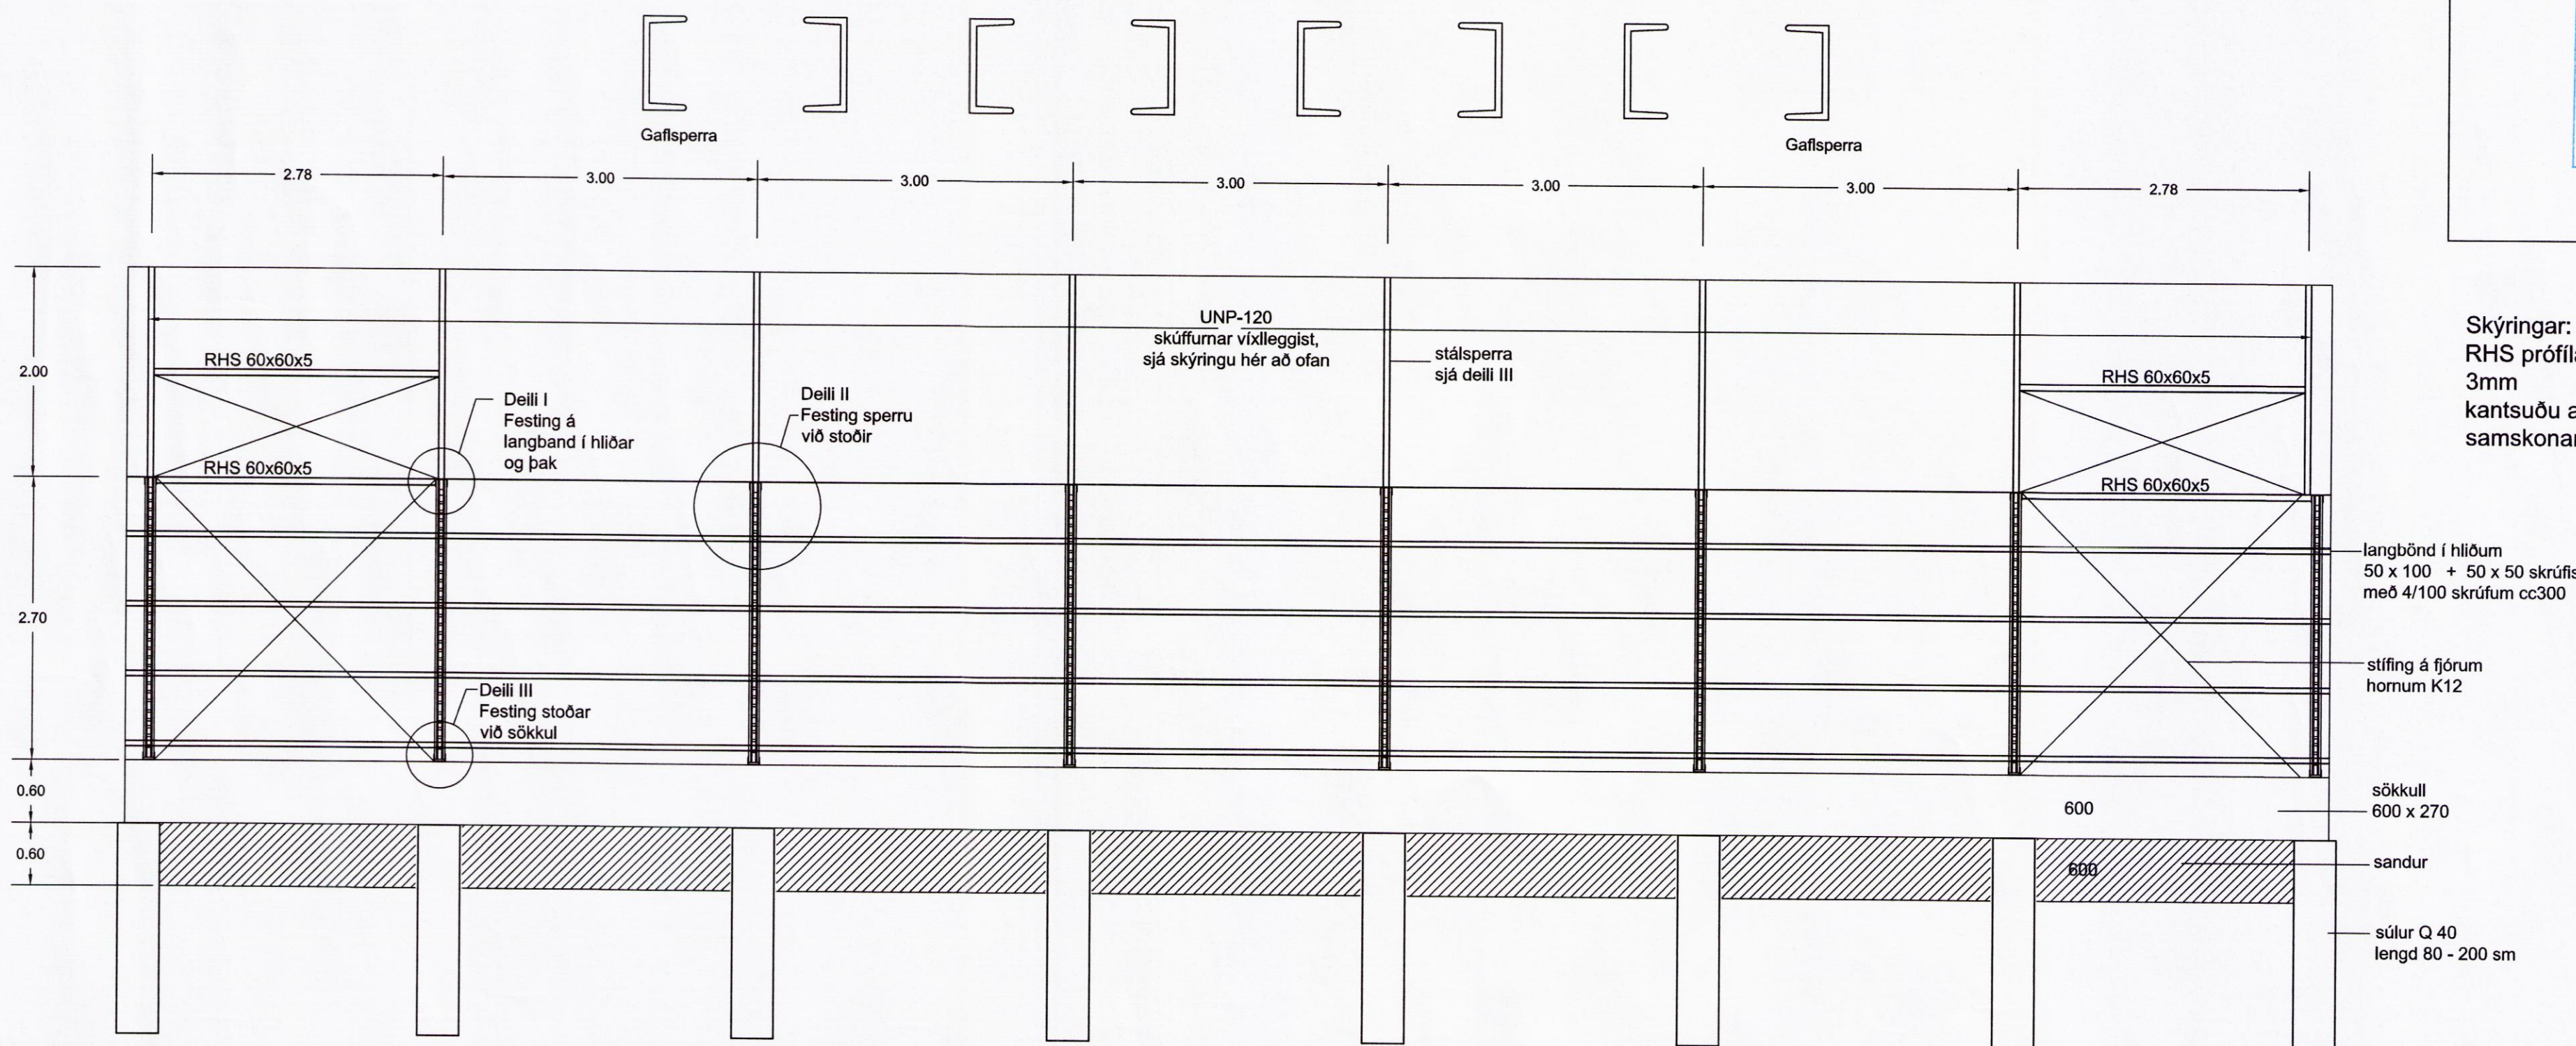

Skýringar:  
RHS prófilar í þaki soðnir við sperrur með 3mm kantsuðu allan hringinn. RHS prófilar komi á samskonar hátt á hinni langhlíðinni og í þaki.


langbönd í hlíðum  
50 x 100 + 50 x 50 skrúfist  
með 4/100 skrúfum cc300

stífing á fjórum  
hornum K12


sökkull  
600 x 270

sandur

súlar Q 40  
lengd 80 - 200 sm

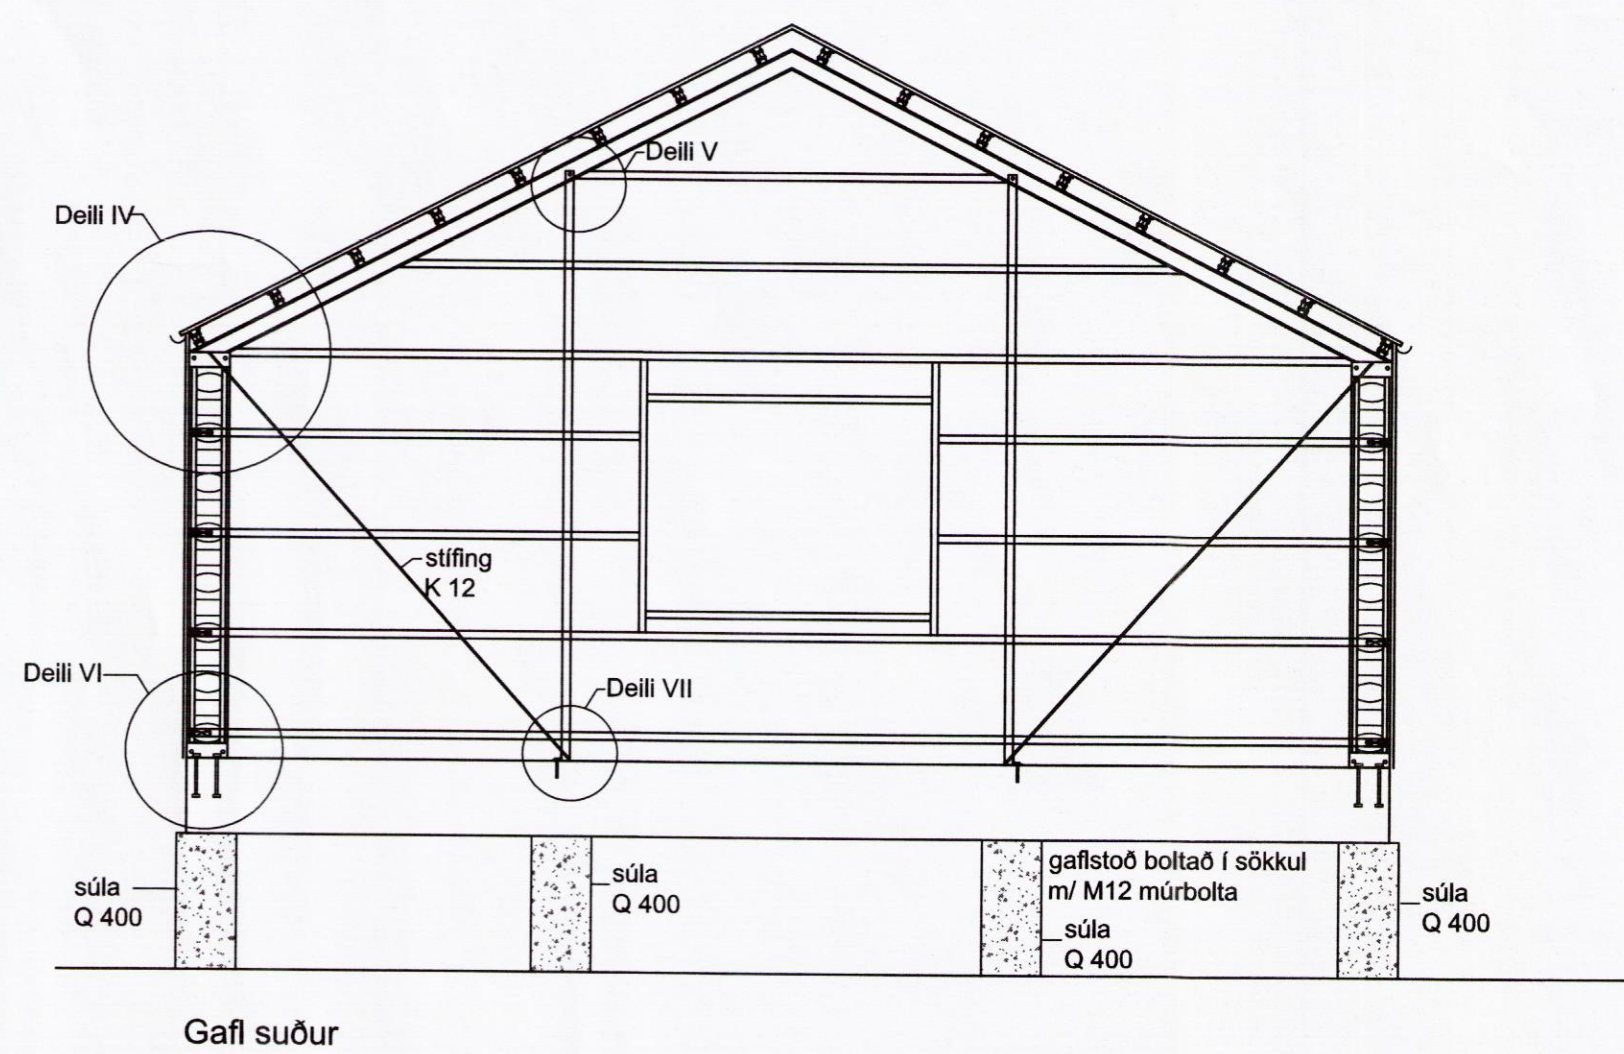

Gafi suður

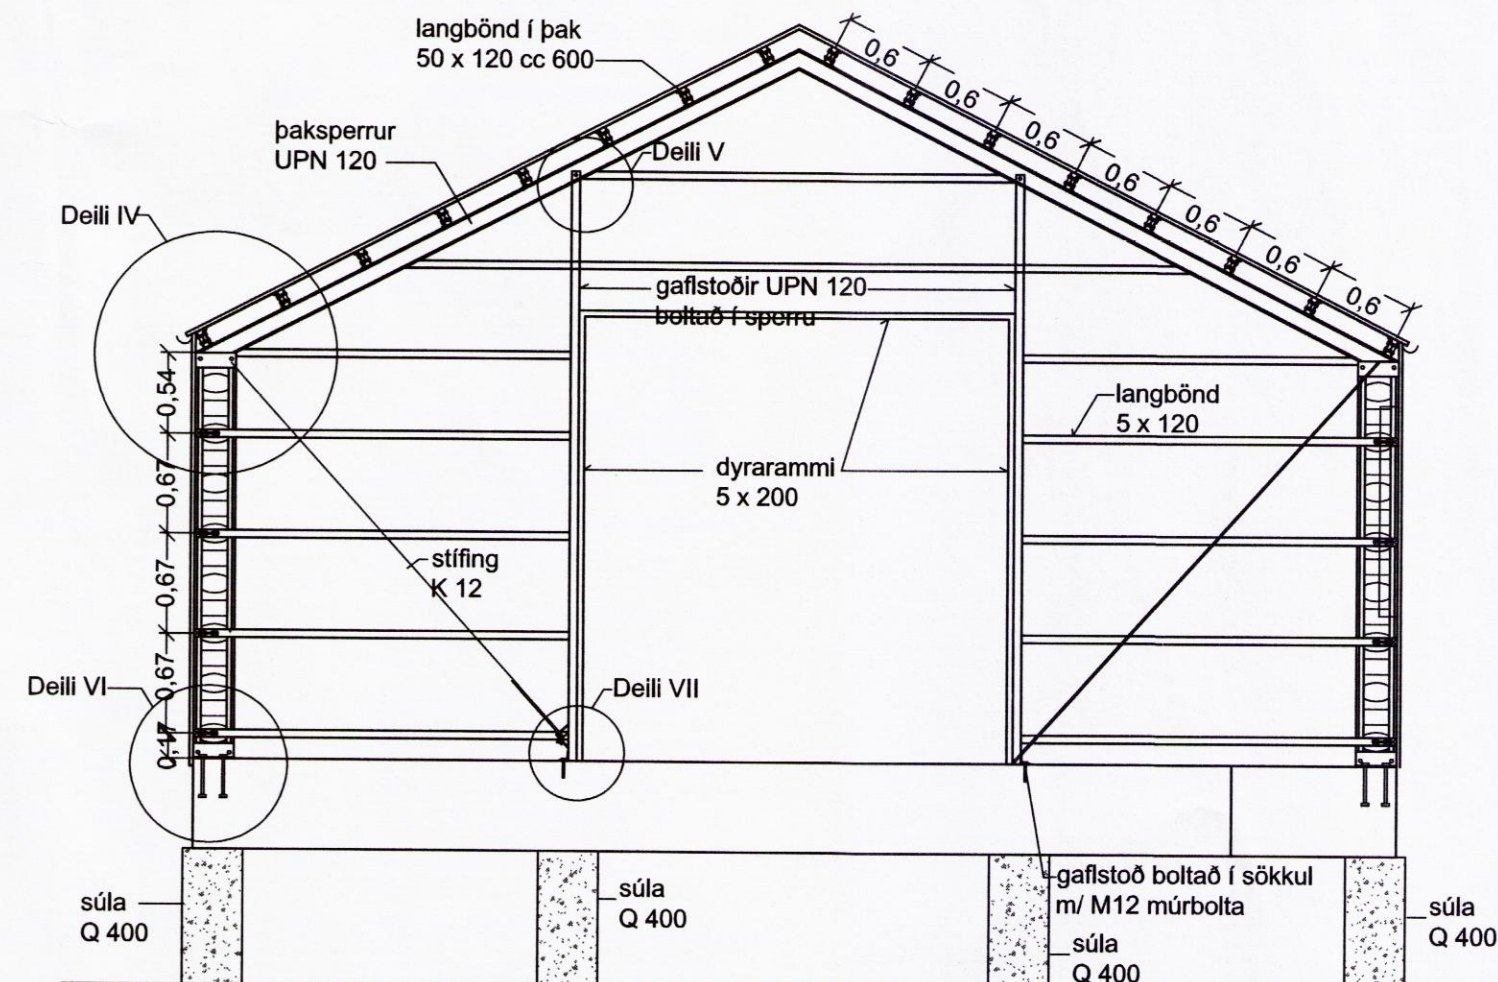

Gafi norður

Nr.	Dags.	Breyting	Af
<p>STEFÁN GUÐMUNDSSON Hraungerði, 801 Selfoss Sími: 864-2621, Netfang: mor@simnet.is</p> <p><b>HNAUS FLÓAHREPPUR</b></p> <p><b>BURÐARVIRKI VEGGIR HLIÐARMYNDIR</b></p>			
Teikn. SG	Hönnuður aðaluppd.		
Dags: 25-03-16	Mkv: 1:20/50	Nr: B02	
Samp.		Stefán Guðmunds. kt. 301171-4989	

2188