


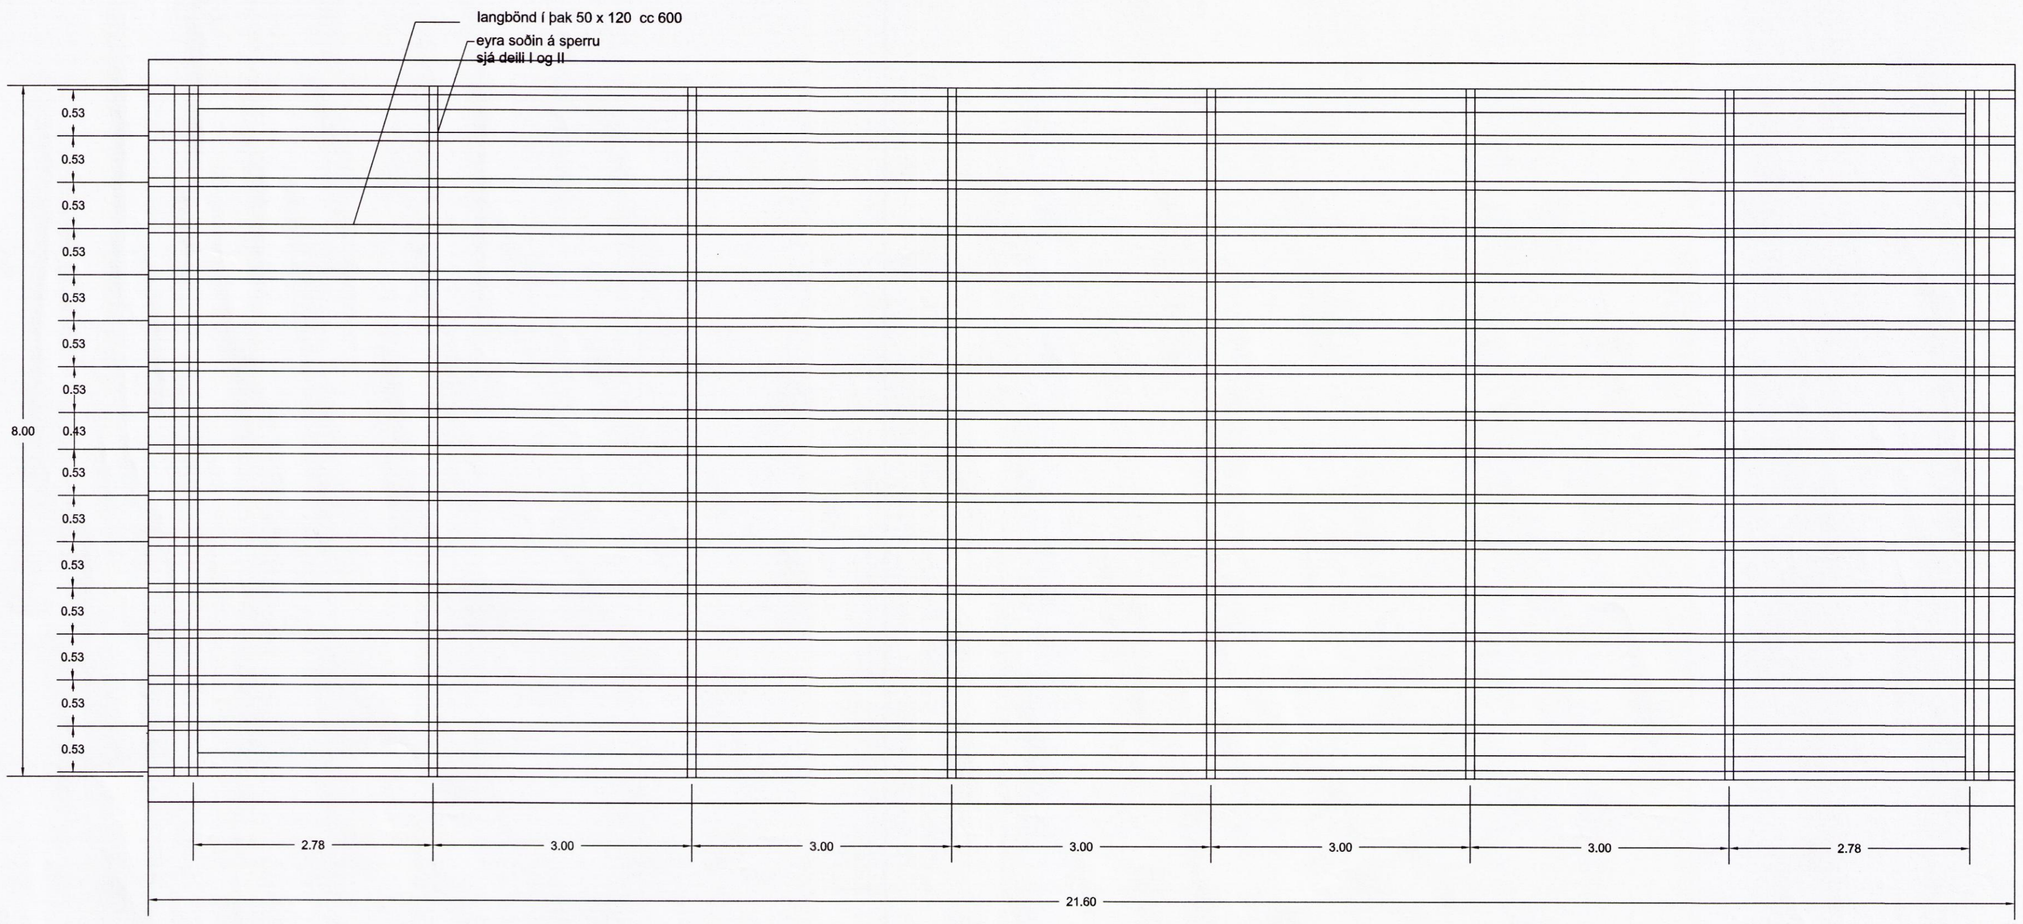


RHS-prófílar soðnir allan hringinn með 4mm kantsuðu
við veggstoð og þaksperru.

Skipulags- og byggingarfulltrúi Uppsveita bs.
Yfirfarið
08. júlí 2016
Byggingarfulltrúi

| Nr. | Dags. | Breyting | Af |
|---|---|---|---|
| | | | |
| | | | |

STEFÁN GUÐMUNDSSON
Hraungerði, 801 Selfoss
Sími: 864-2621, Netfang: mor@simnet.is
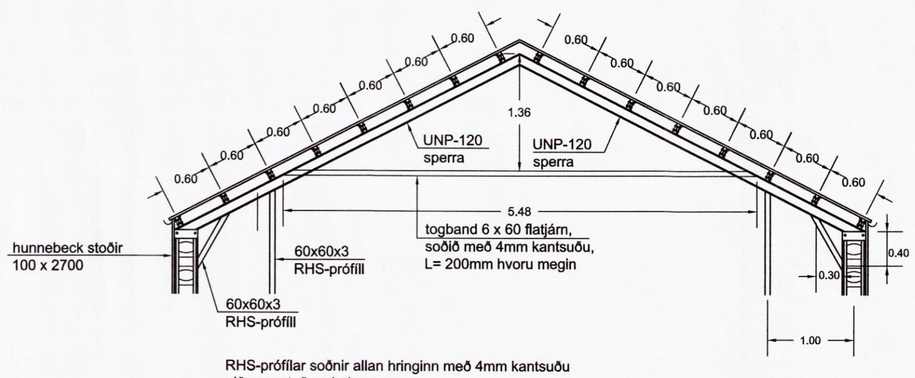
# HNAUS
# FLÓAHREPPUR

## BURÐARVIRKI
## ÞAKVIRKI
## GRUNNMYND OG DEILI

| | | |
|---|---|---|
| Teikn. SG | Hönnuður aðaluppd. | |
| Dags: 25-03-16 | Mkv: 1:10/50 | Nr: B03 |
| Samþ. | Stefán Guðmunds. kt. 301171-4989 | |

6188