


Skipulags- og byggingarfulltrúi Uppsveita bs.
 Yfirfarið
 08. júlí 2016
Stefán Guðmundsson
 Byggingarfulltrúi

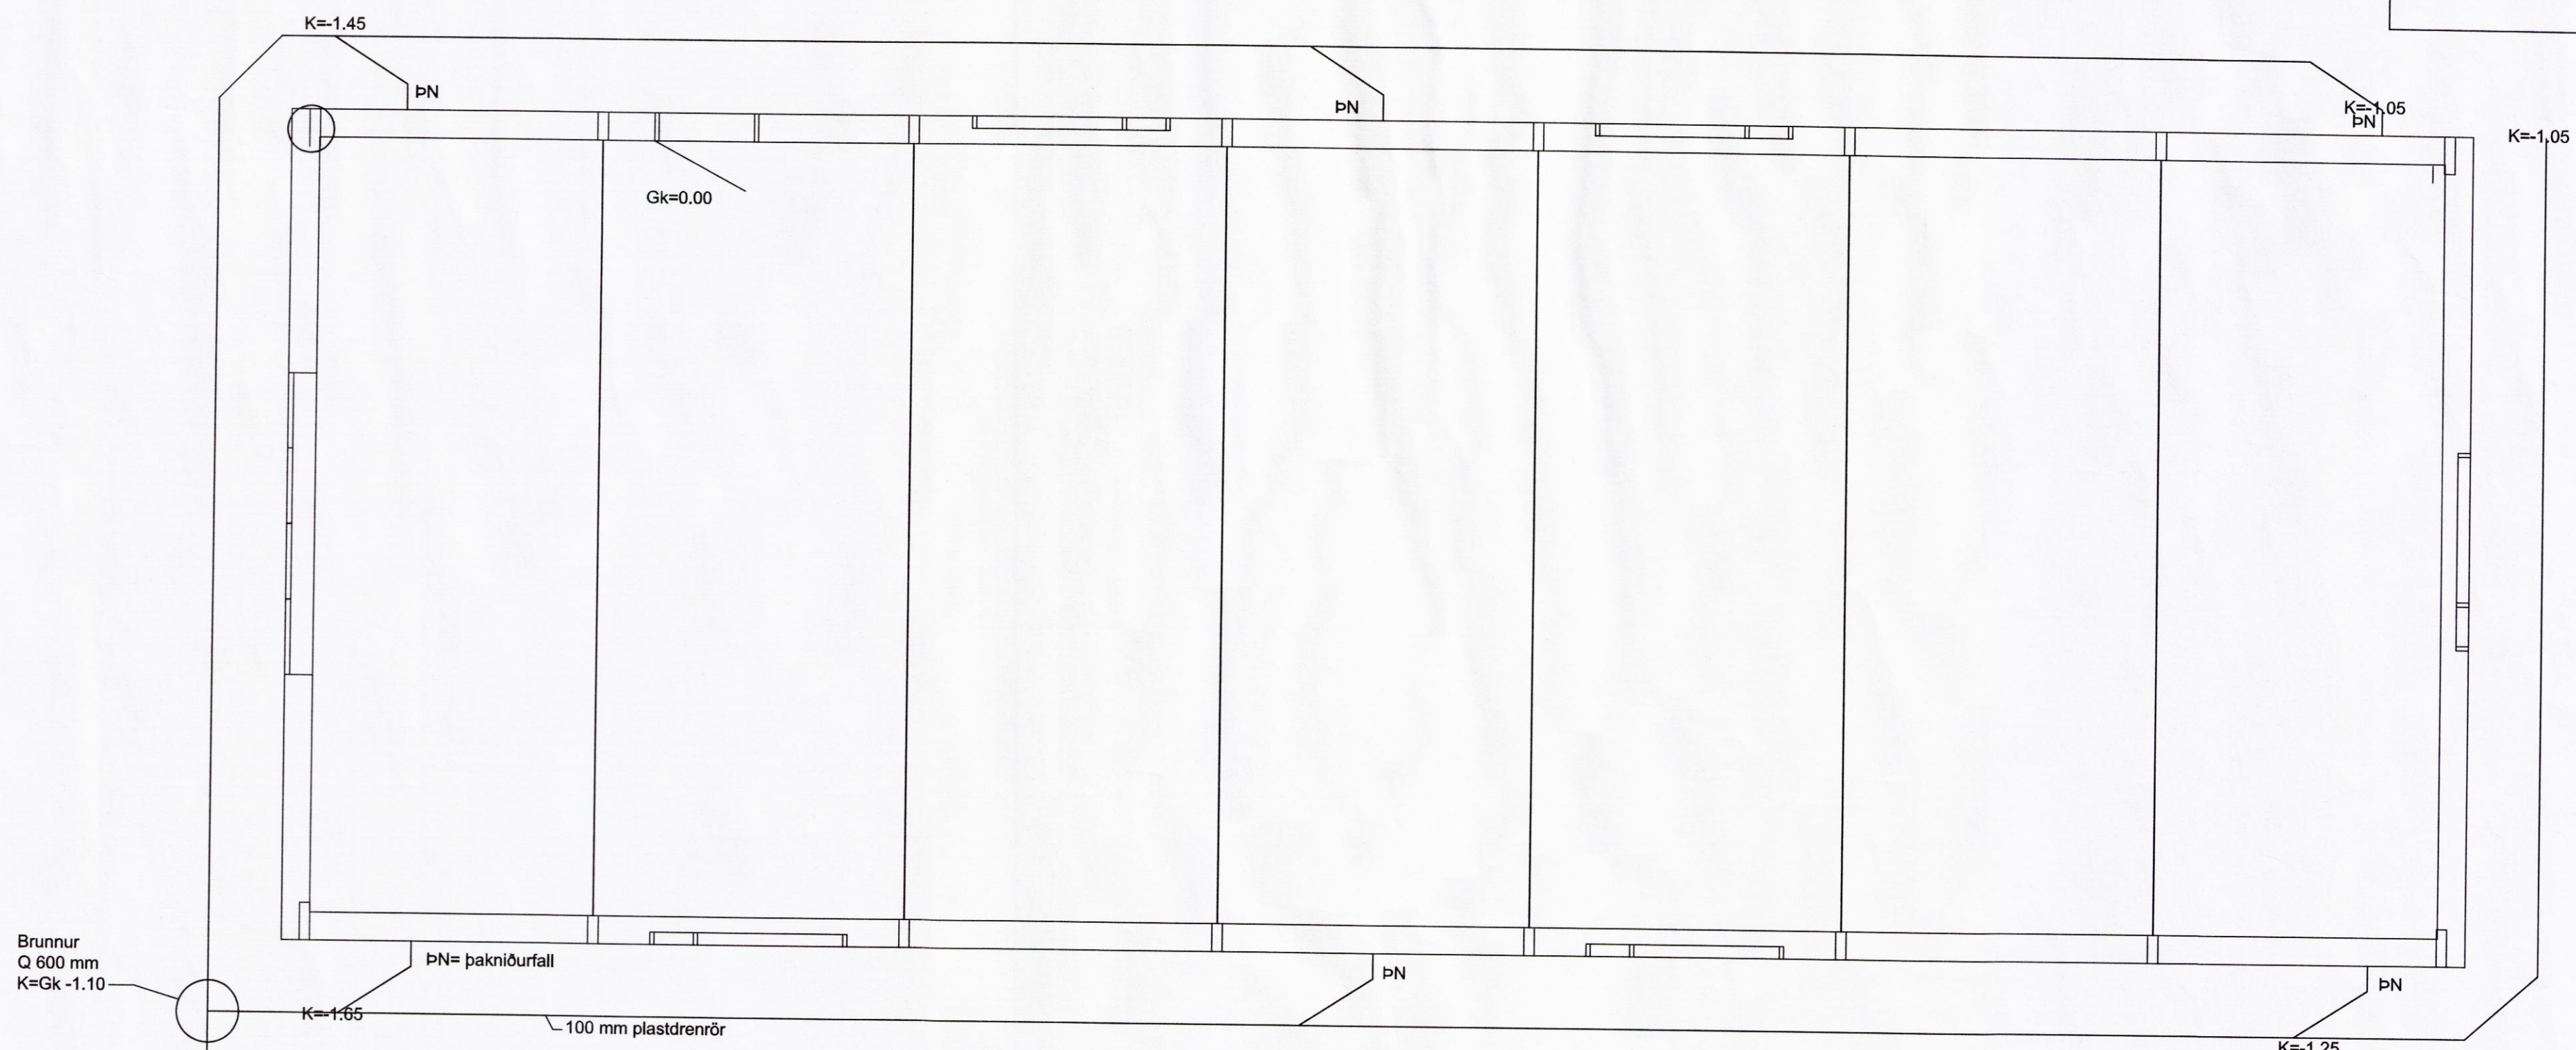

Brunnur
 Q 600 mm
 K=Gk -1.10

Grunnmynd frávatslagna
 mkv. 1:50

| Nr. | Dags. | Breyting | Af |
|-----|-------|----------|----|
| | | 86 | |

STEFÁN GUÐMUNDSSON
 Hraungerði, 801 Selfoss
 Sími: 864-2621, Netfang: mor@simnet.is

**HNAUS
 FLÓAHREPPUR**

LAGNIR
 FRÁRENNSLISLAGNIR
 GRUNNM. AF REGNV.LÖGN

| | | |
|--|--------------------|---------|
| Teikn.SG | Hönnuður aðaluppd. | |
| Dags: 25-03-16 | Mkv: 1:20/50 | Nr: L01 |
| Samþ. Stefán Guðmunds. kt. 301171-4989 | | |

2288