



Skipulags- og byggingarfulltrúi Uppsveita bs.  
 Yfirfarið  
 08. júlí 2016  
*Simi Sig*  
 Byggingarfulltrúi

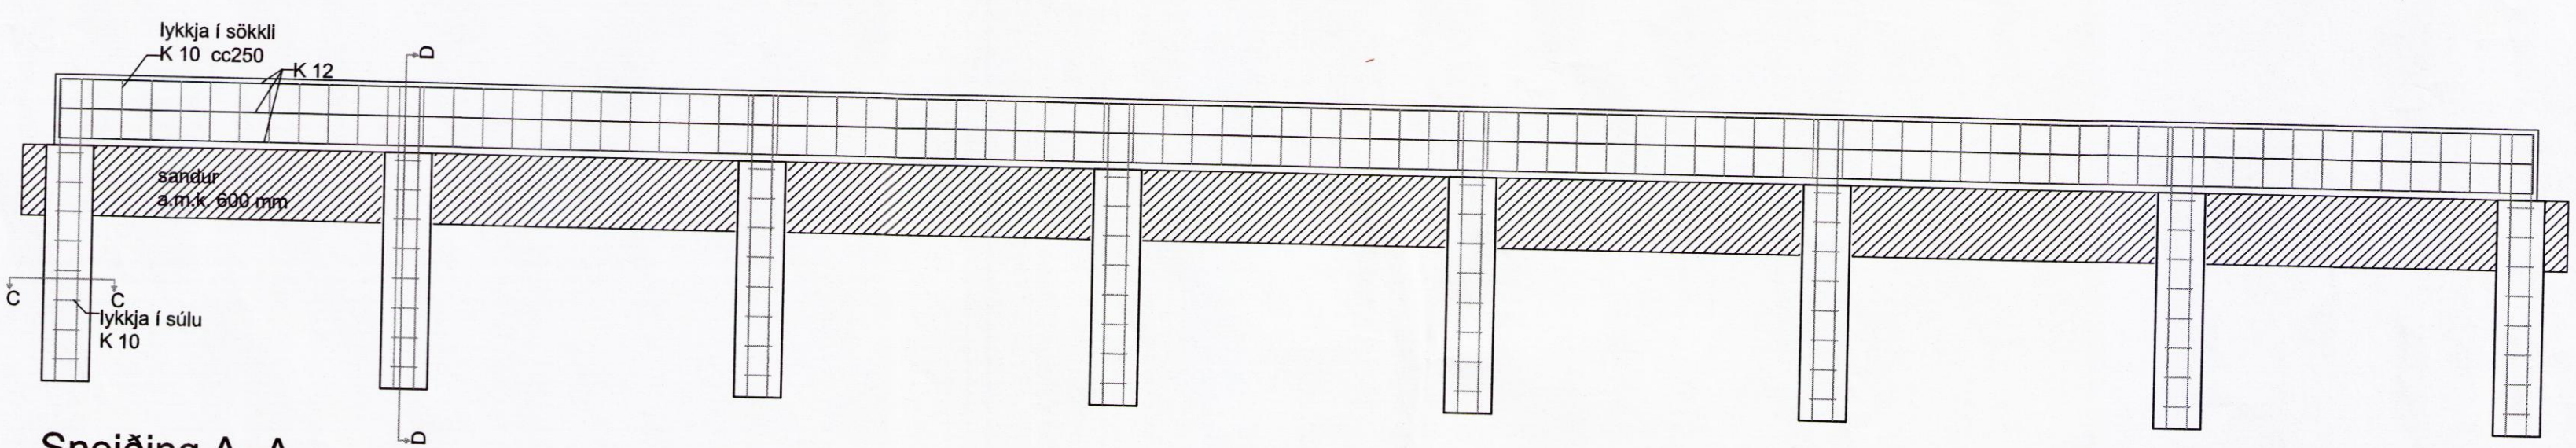

Sneiðing A - A

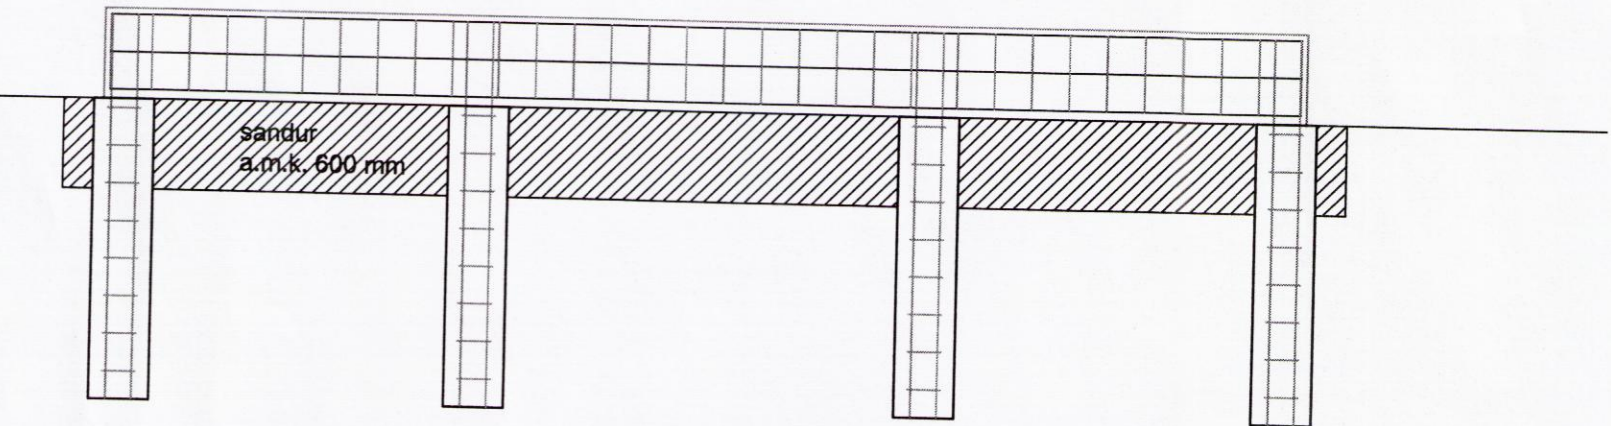

Sneiðing B - B

SKÝRINGAR  
 DEILI C OG D SJÁ Á TEIKN. B04

Nr.	Dags.	Breyting	Af

STEFÁN GUÐMUNDSSON  
 Hraungerði, 801 Selfoss  
 Sími: 864-2621, Netfang: mor@simnet.is

HNAUS  
 FLÓAHREPPUR

BURÐARVIRKI  
 UNDIRSTÖÐUR  
 GRUNNMYND OG DEILI

Teikn. SG	Hönnuður aðaluppd.
Dags: 25-03-16	Mkv: 1:50 Nr: B01
Samp.	Stefán Guðmunds. kt. 301171-4989

8288