



SKÝRINGAR:


ALLAR LAGNIR ERU 100mm PVC. HALLI 20 ‰, MEST 300 ‰, NEMA ANNAÐ KOMI FRAM.
 LAGNIR OFAN GRUNNPLÖTU ERU ÚR PP (PHOLYPRÓPYLEN).
 ALLAR LAGNIR ERU MEÐ ÞAR TIL GERÐUM ÞÉTTIHRINGJUM.
 UMHERFIS LAGNIR Í JÖRÐ KOMI MINNST 150mm SANDLAG ER ÞJAPPIST. ÖLL NIÐURFÖLL ERU MEÐ VATNSLÁS.
 ÖLL MÁL ERU Í mm NEMA ANNAÐ KOMI FRAM Á TEIKNINGUM OG ERU MIÐUÐ VIÐ INNBRÚN SÖKKULS.

☒ SÖKKUL OG INNTAKSGÖT.
 STÆRD SÖKKULGATA ER 300x300mm, OG INNTAKSGATA ER 400x600mm, SJÁ SKÝRINGAMYNDIR.


*ATH! ALLIR KÓTAR MIÐAST VIÐ RENNSLISBOTN.

- K = HÆÐARKÓTAR LAGNA.
- HL = HANDLAUG
- SV = SKOLVASKUR
- VS = VATNSSALERNI
- BK = BÄDKAR
- ST = STURTA
- EV = ELDHÚSVASKUR
- UPV = UPPVOTTAVÉL
- ÞV = ÞVOTTAVÉL
- ÞN = ÞAKRENNUNIDURFALL
- HR = HREINSISTÚTUR MEÐ LOKI
- GK = GÖLFKÓTI
- GN50 = GÖLFNIDURFALL DN50
- GN50 = GÖLFNIDURFALL DN50 MEÐ GEGNUMSTREYMI (0.9l/s)
- GN70 = GÖLFNIDURFALL DN70 MEÐ GEGNUMSTREYMI (1.8l/s)
- GN100 = GÖLFNIDURFALL DN100

- SKÓLPLÖGN
- - - - - REGNVATNSLÖGN / DREN
- · - · - · AFRENNSLI HITAVEITU
- INNTAK KALT VATN
- - - - - INNTAK HEITT VATN

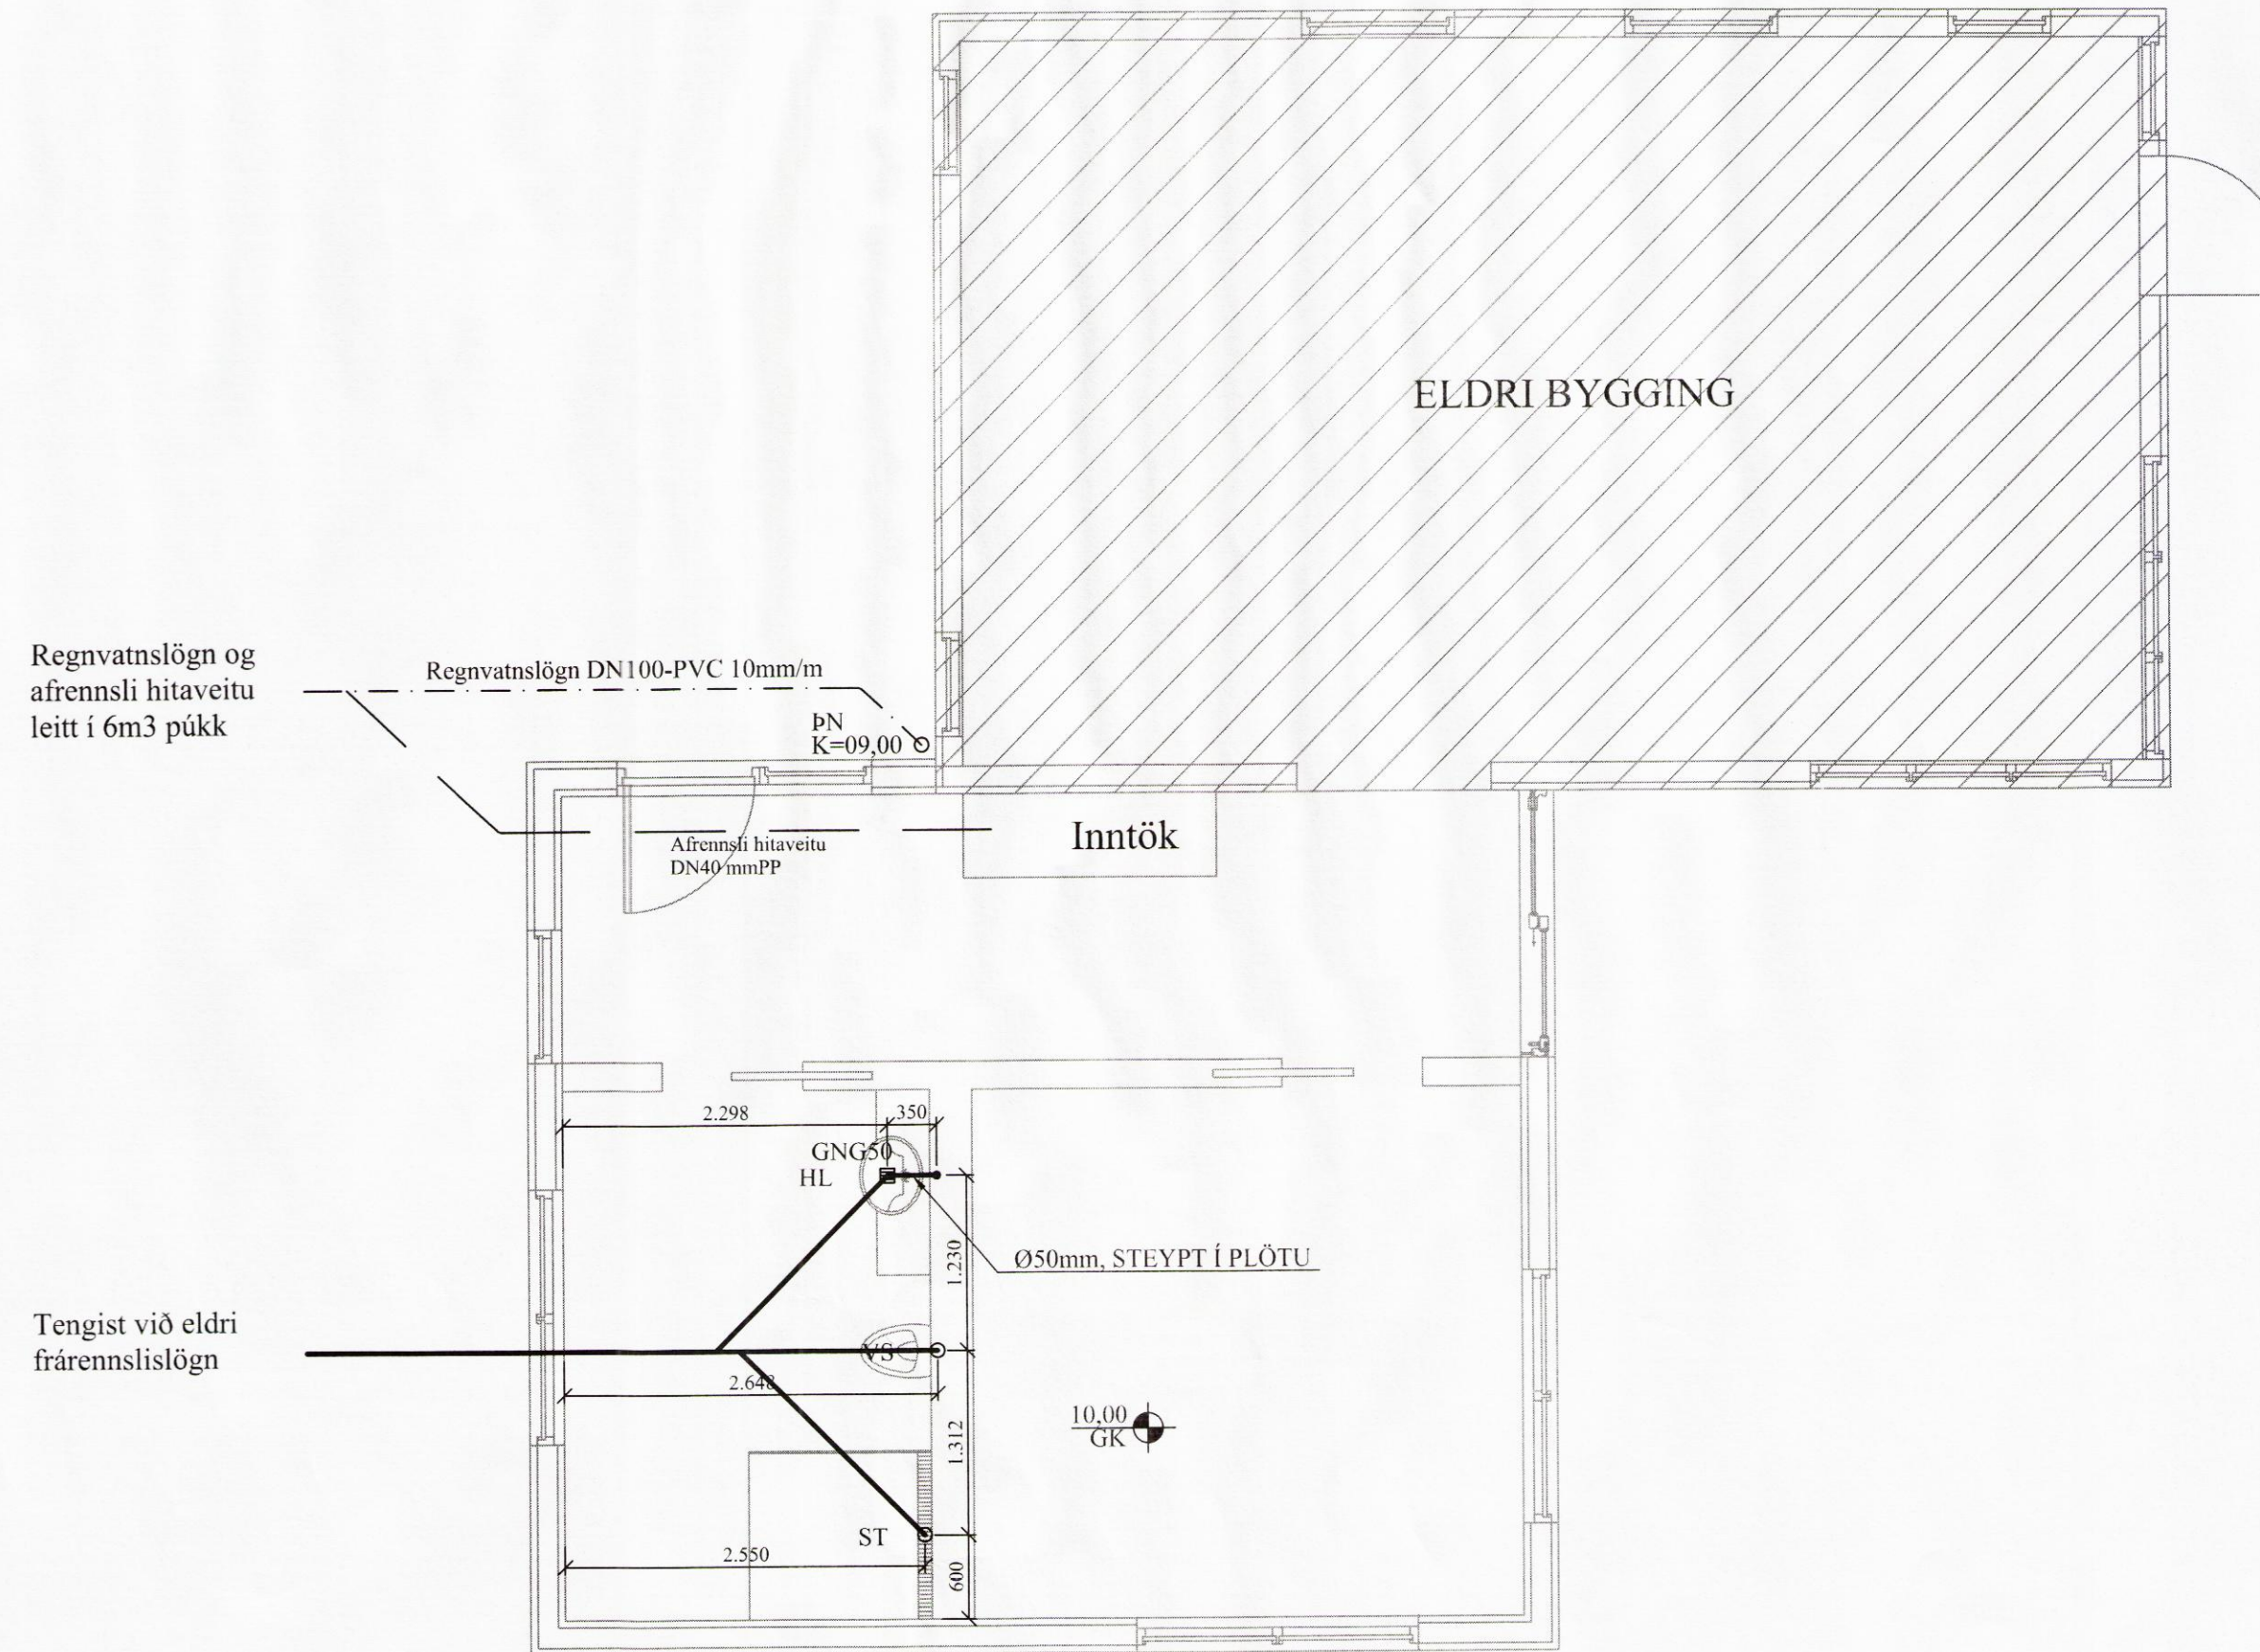

Skýringamynd af sökkulgötum

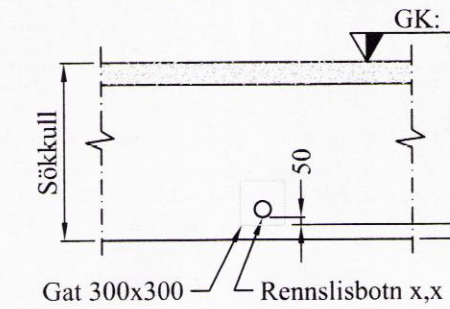

Öll mál eru í millimetrum, nema annað sé tekið fram.

Br:	Breyting	Dags:	Samp:
VERKHEITI:	Landnr.168668 Snæfokstaðarland, 801 Selfoss	TEIKNINUMER:	520
VERKHLUTE:	Lagnir - Sökkull Frärennslis og regnvatnslagnir	UTGAFU:	A1
Hönnuður:	Björgvín Vigfúsdóttir kt. 040546-2009	Sampbykk:	AV
Yfirfarið af hönnunarstjóra:	Bent Larsen kt. 141177-3469	Sampbykk:	Bent Larsen
Bent Larsen Fróðason Byggingafræðingur B.Sc Sími 844-7699 bsverk@gmail.com		VERKNR:	15-31
		MKV:	1:50

8829