



SKÝRINGAR
 SÖKKULVEGGIR UNDIR ÚTVEGGJUM ERU 250mm Á ÞYKKT.
 Í STÁLSÚLUR ER HELLT Í C30 STEYPA EFTIR AÐ BÚIÐ ER AÐ REKA Þ/ER NIÐUR. NOTA SKAL AMK 40t VÉLGRÖFU VIÐ NIÐURREKSTUR. HALLI Á SÚLUM UNDIR ÚTVEGGJUM SKAL VERA SEM NÆST 12:1 (5°)

FRÁGANGUR JARÐSKAUTA SKAL GERÐUR Í SAMRÆMI VIÐ REGLUR RAFVEITU OG RAFHÖNNUÐAR.

LAGNIR Í SÖKKLUM OG PLÖTU ERU SÝNDAR Á TEIKNINGU FRÁ NR 300. SÉ EKKI ANNAD TEKID FRAM ER NEDRI BRÚN LAGNASTOKKA 650mm NEDAN VIÐ EFRI BRÚN SÖKKLA. LAGNAGÖT ERU 300x300 EN INNTAKSGAT ER 450x300. ÞYKKT PLÖTU ER SÝND SEM TALA Í HRING Á GRUNNMYND. VIÐ HÆÐARÚTSETNINGU SKAL STYÐJAST VIÐ AÐALUPPDRAÐT ARKITEKTS.

Skipulags- og byggingarfulltrúi Uppsveita bs.
Yfirfarið
 08. júlí 2016
Birgir Leó Ólafsson
 Byggingarfulltrúi

GRUNNMYND UNDIRSTÖÐU OG PLÖTU
 1:50

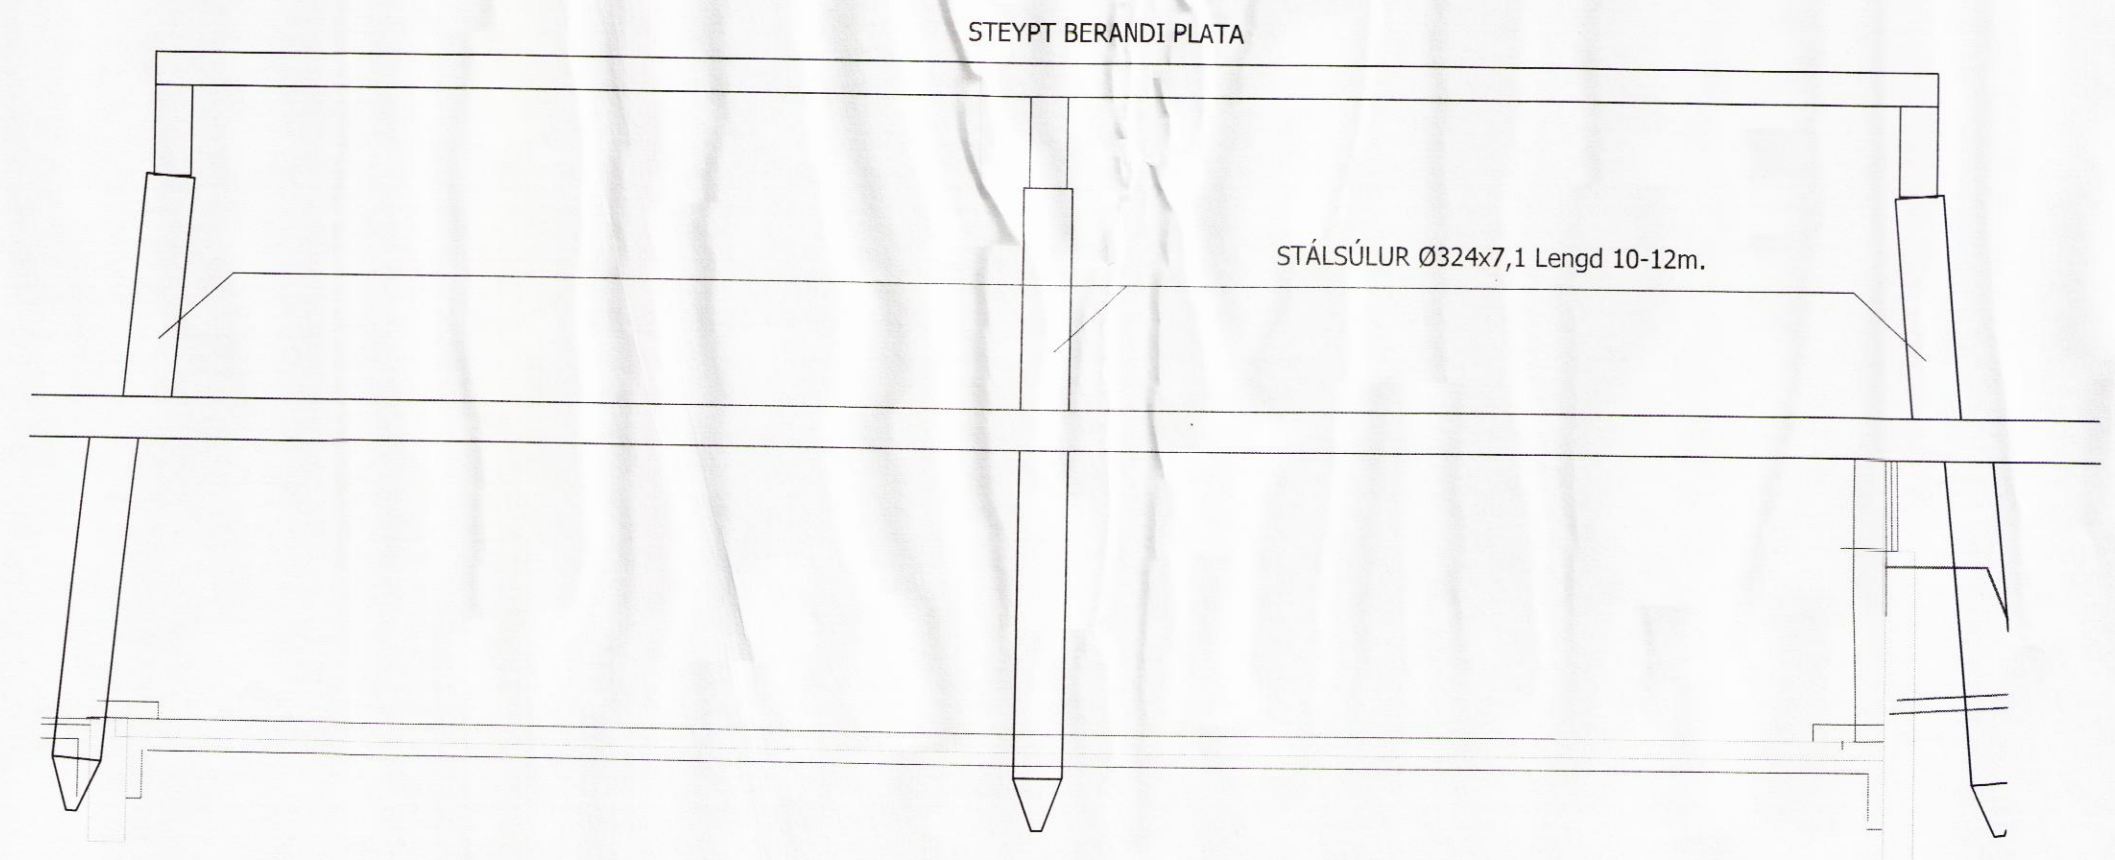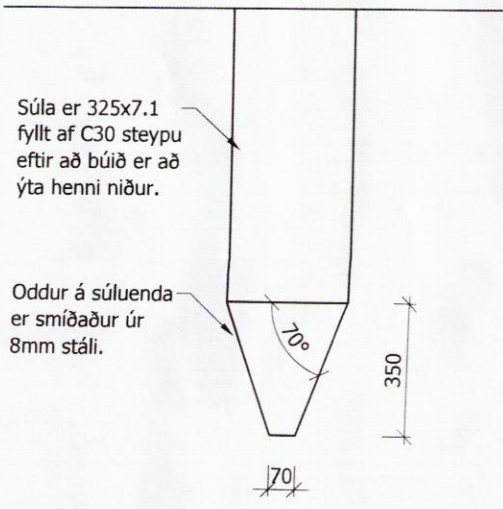

Langastétt 4 Sólheimar í Grímsnesi			
Burðarvirki	Mkv		
Grunnmynd súluundirstaðna	1:50		
Snið	1:50-1:20		
Skýringar			
HANNAÐ: BL	TEIKNAD: BL	BLAÐSTÆRD: A2	DAGS: 27-10-2015
SLÓÐ Í GEYMSLU: SOL-20.dwg	VERKNR: 15-014	BL.NR: 201	
Hönnuður:	<i>Birgir Leó Ólafsson</i> Birgir L. Ólafsson kt 200270-5179		
Hönnunarstjóri:			

KRAFTAVERK
 BYGGINNARÁÐGJÖF

Birgir Leó Ólafsson
 Byggingartæknifræðingur BSc
 Gsm: 899 8180
 birgirleo@outlook.com
 Austurvegi 69 Selfossi

8832