



Skipulags- og byggingarfulltrúi Uppsveita bs.
 Yfirfarið
 08. júlí 2016
Sveinbjörn
 Byggingarfulltrúi

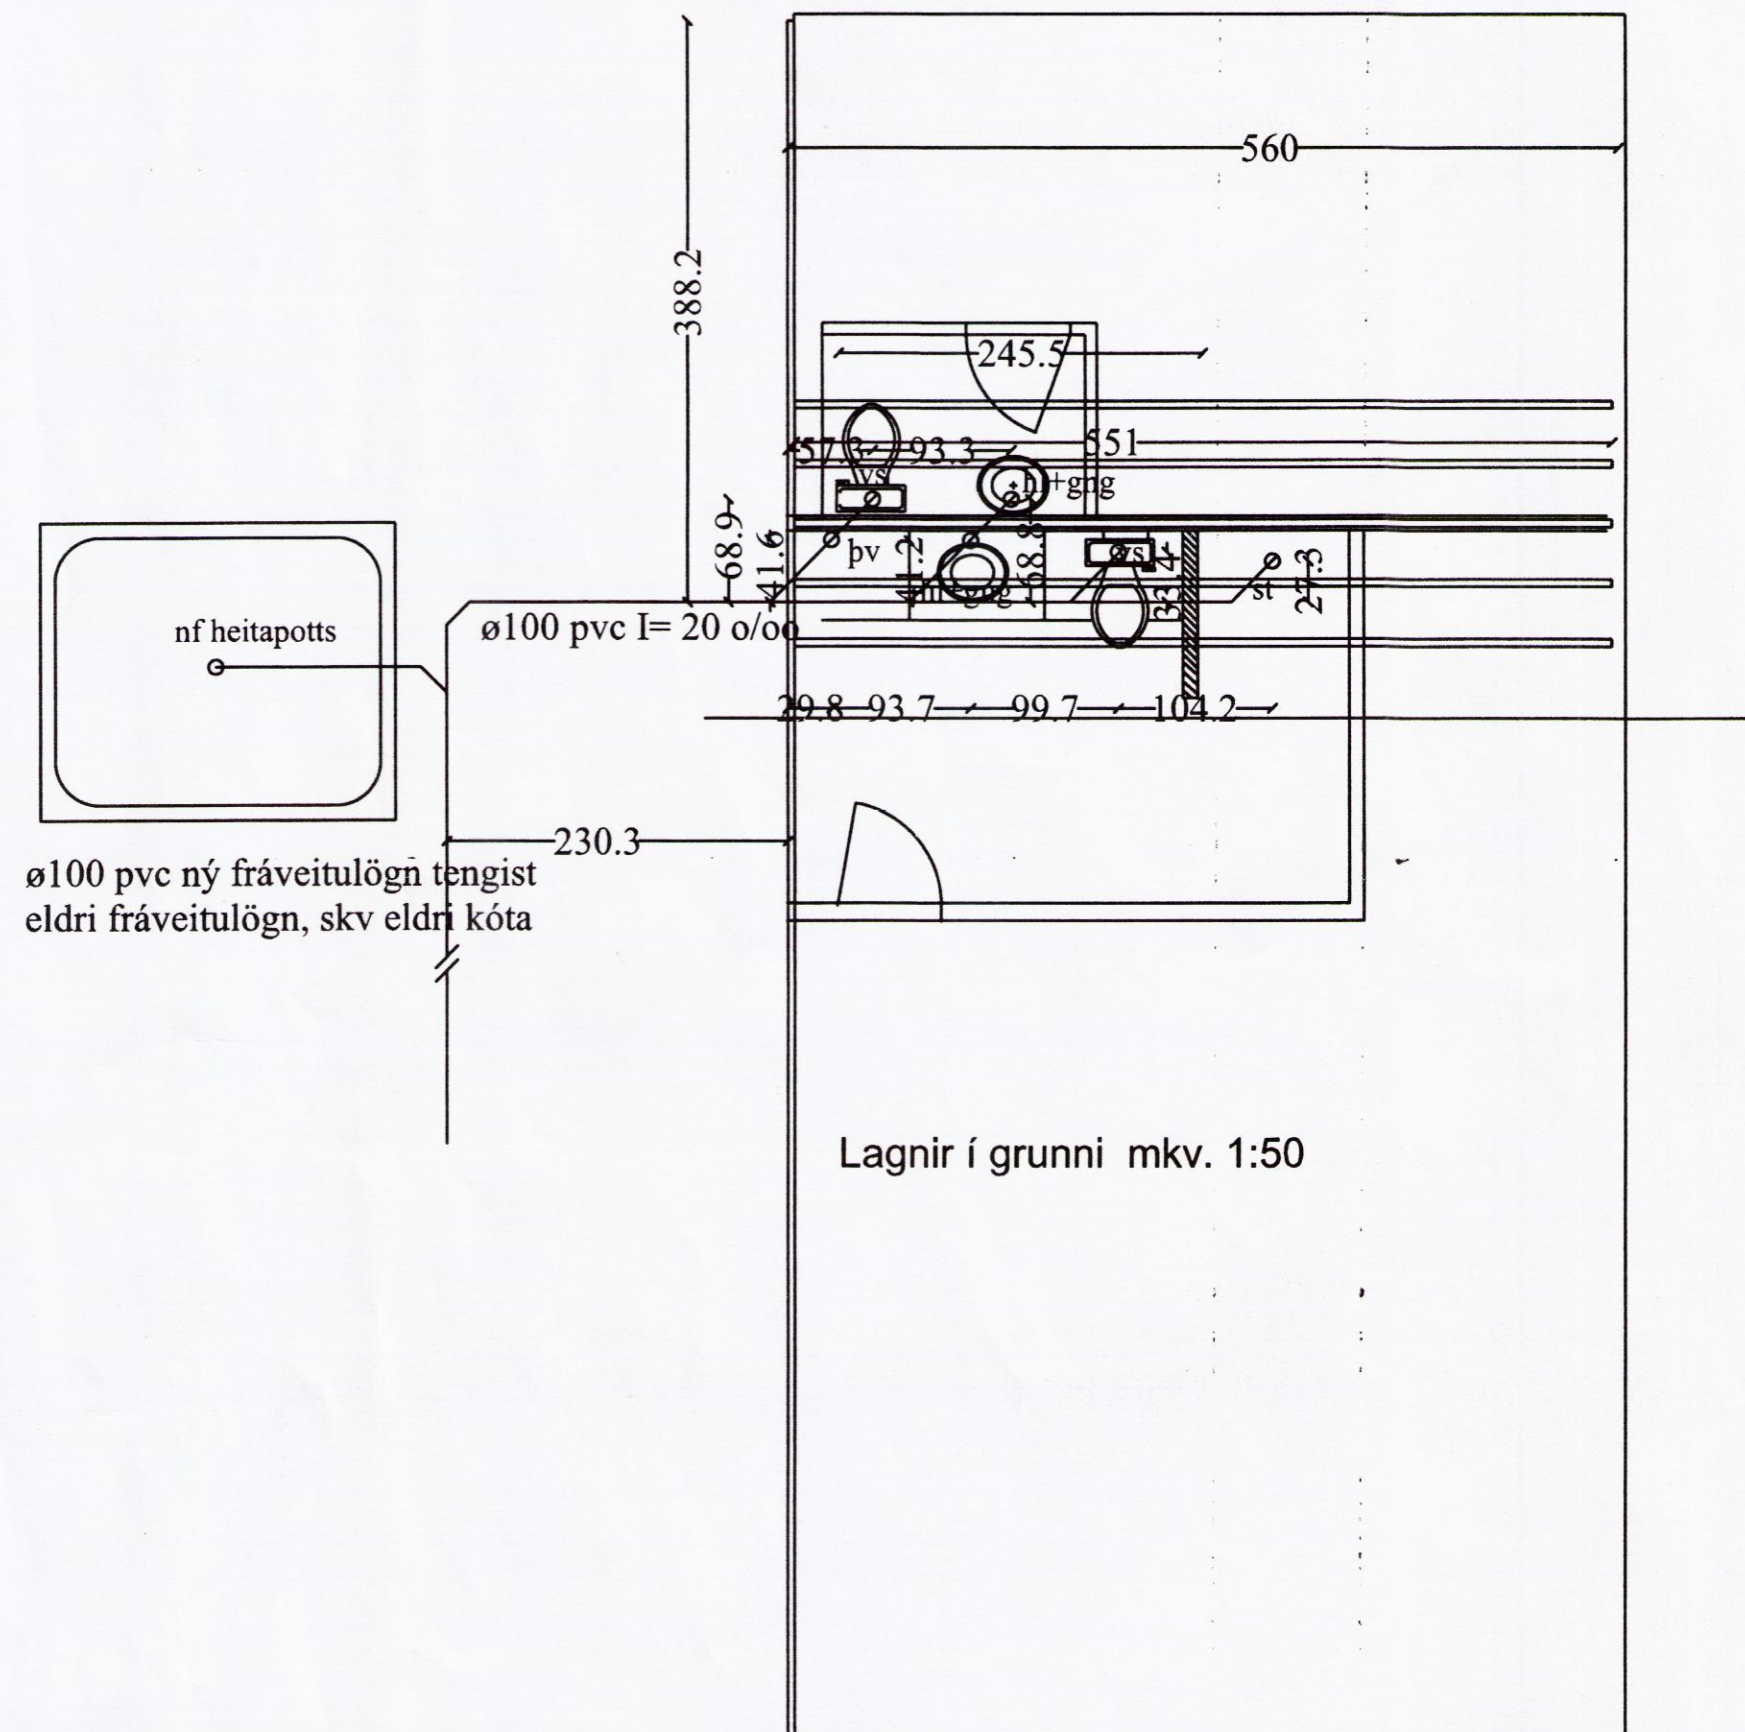


Lagnir í grunni mkv. 1:50

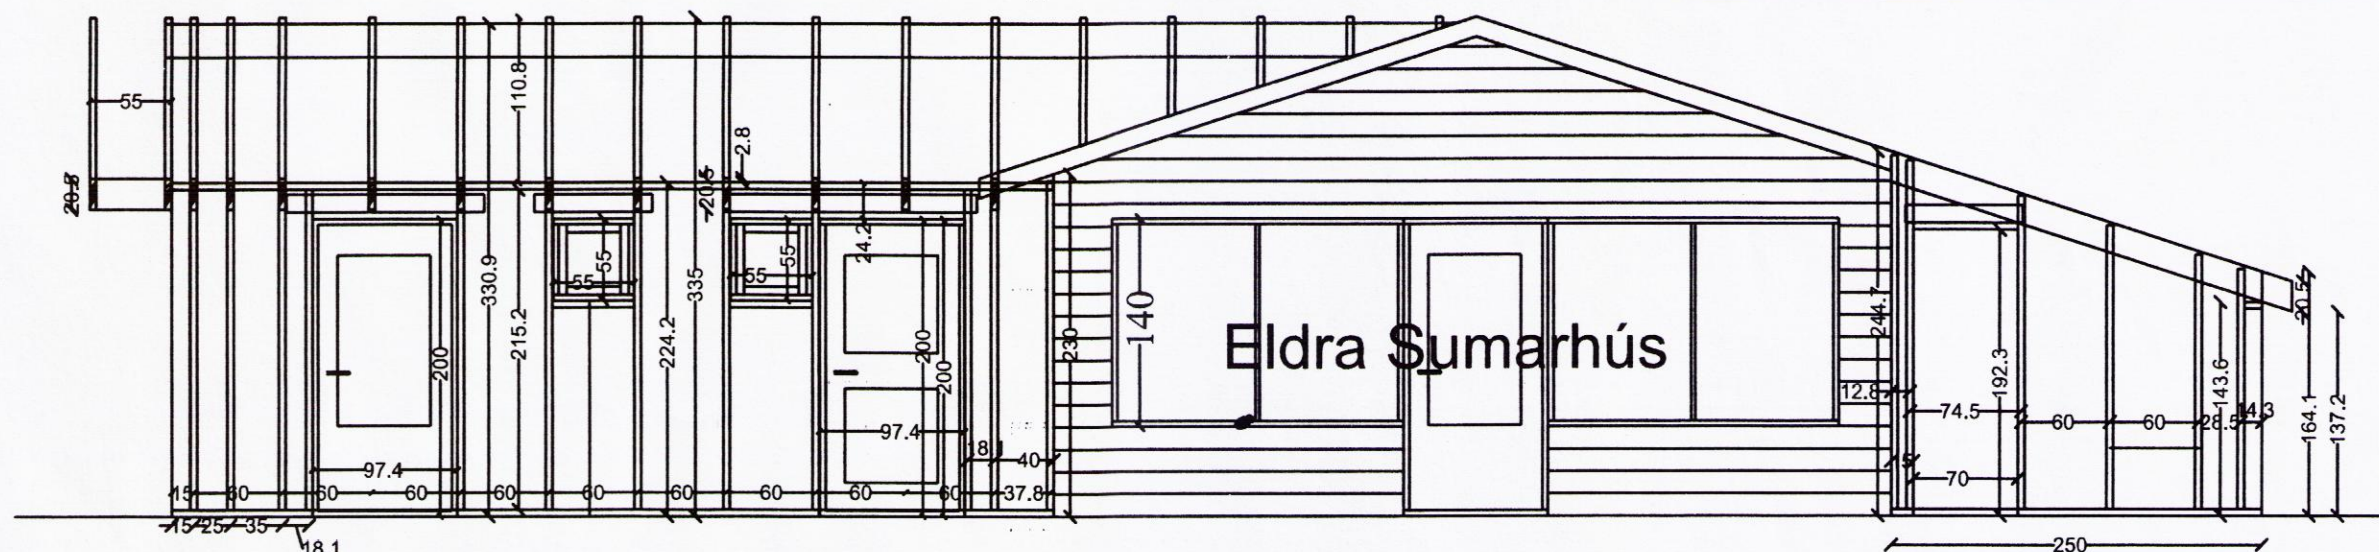

útveggjagrind suður mkv.: 1:50

Lýsing á við allar útveggjagrindur, ath. hæðarmun útvegga milli eldra húss og nýja húss vegna sperra sem eru hærra en í eldra húsi.

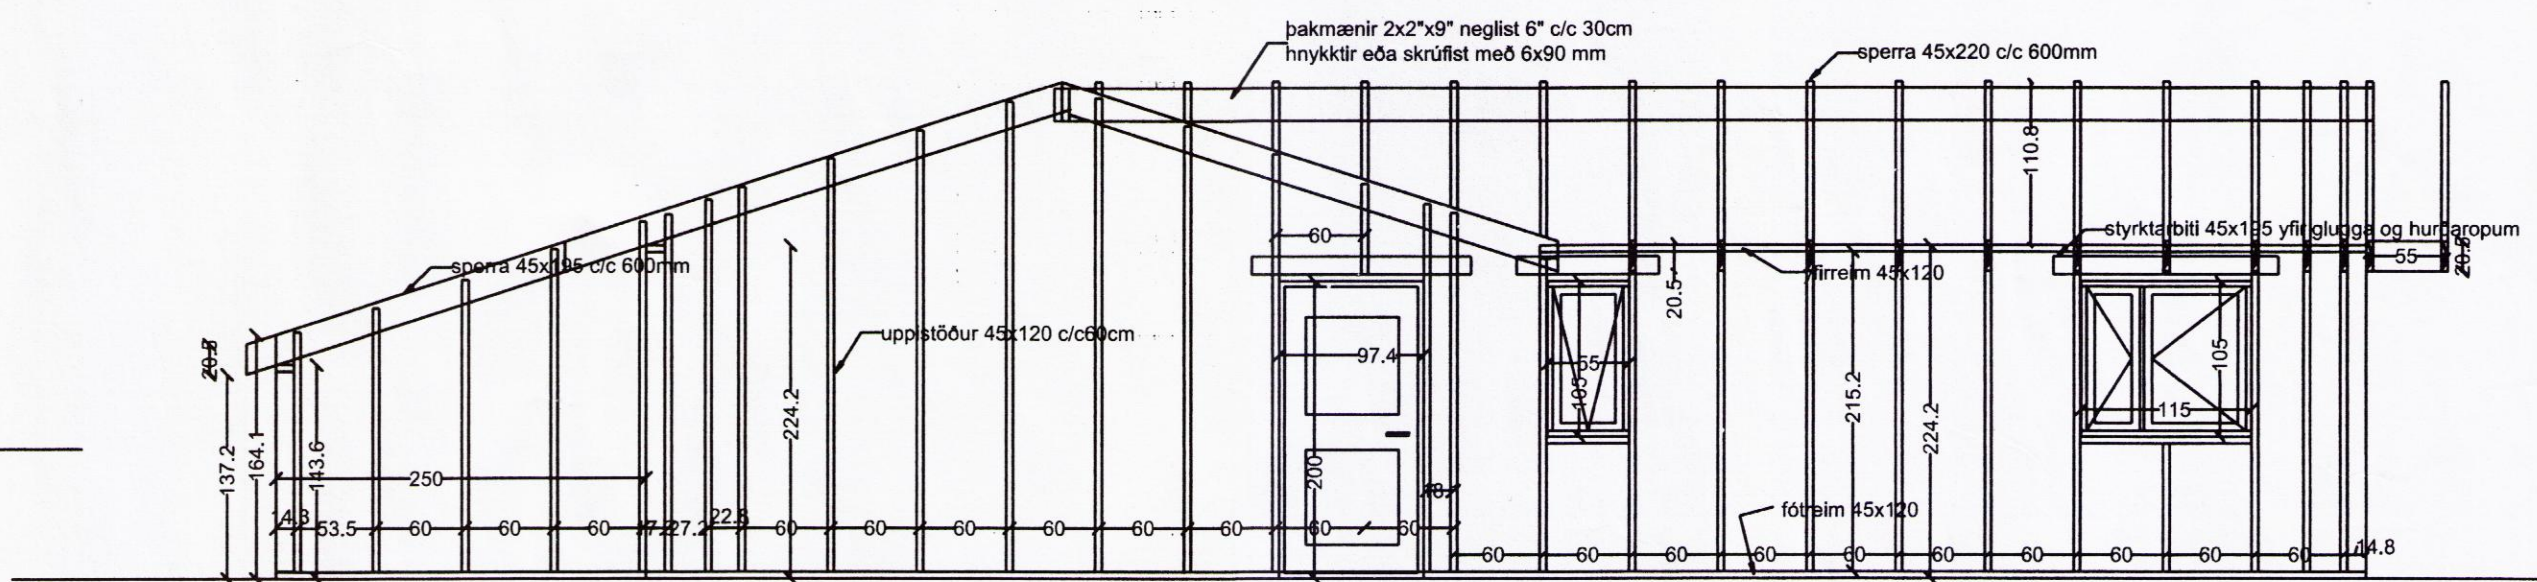

útveggjagrind norður mkv.: 1:50

Lýsing á við allar útveggjagrindur, ath. hæðarmun útvegga milli eldra húss og nýja húss vegna sperra sem eru hærra en í eldra húsi.

BR.	BR. DAGS	EDLI BREYTINGA.	SIGN.

STAÐUR: Klausturshólar 55, Grímsnes- og Grafningshreppur, 801 Selfoss.	TEIKNING NR: u0102
SKYRING: Lagnir í grunni, útlit veggjauppist, þakvirkis norður og suður matshl. 01, landnr.195591, Greinitala. 8721-03-1110-0100. Lóðarstærð. 8056,0 m2.	KVARDI: 1:50, 1:00
SIGURBJARTUR HALLDÓRSSON kt: 230656-3479, Vnr:43064. BYGGINGATÆKNIFR/ÆDINGUR. FTFL. Laxakvísl 35, 110 Reykjavík. hs:567-1065, 755-2233.... sigurbja@simnet.is	REIKN: Sigurbj. Hall.
SAMP:	TEIKN: Sigurbj. Hall.
	DAGS: 18.6.2016
	VERK NR: Klaustursh. 55-sumarb.

8834