



Skipulags- og byggingarfulltrúi Uppsveita bs.  
**Sampykkt**  
 13 JULI 2011  
*Árnir Guðnason*  
 F.h. Byggingarfulltrúi

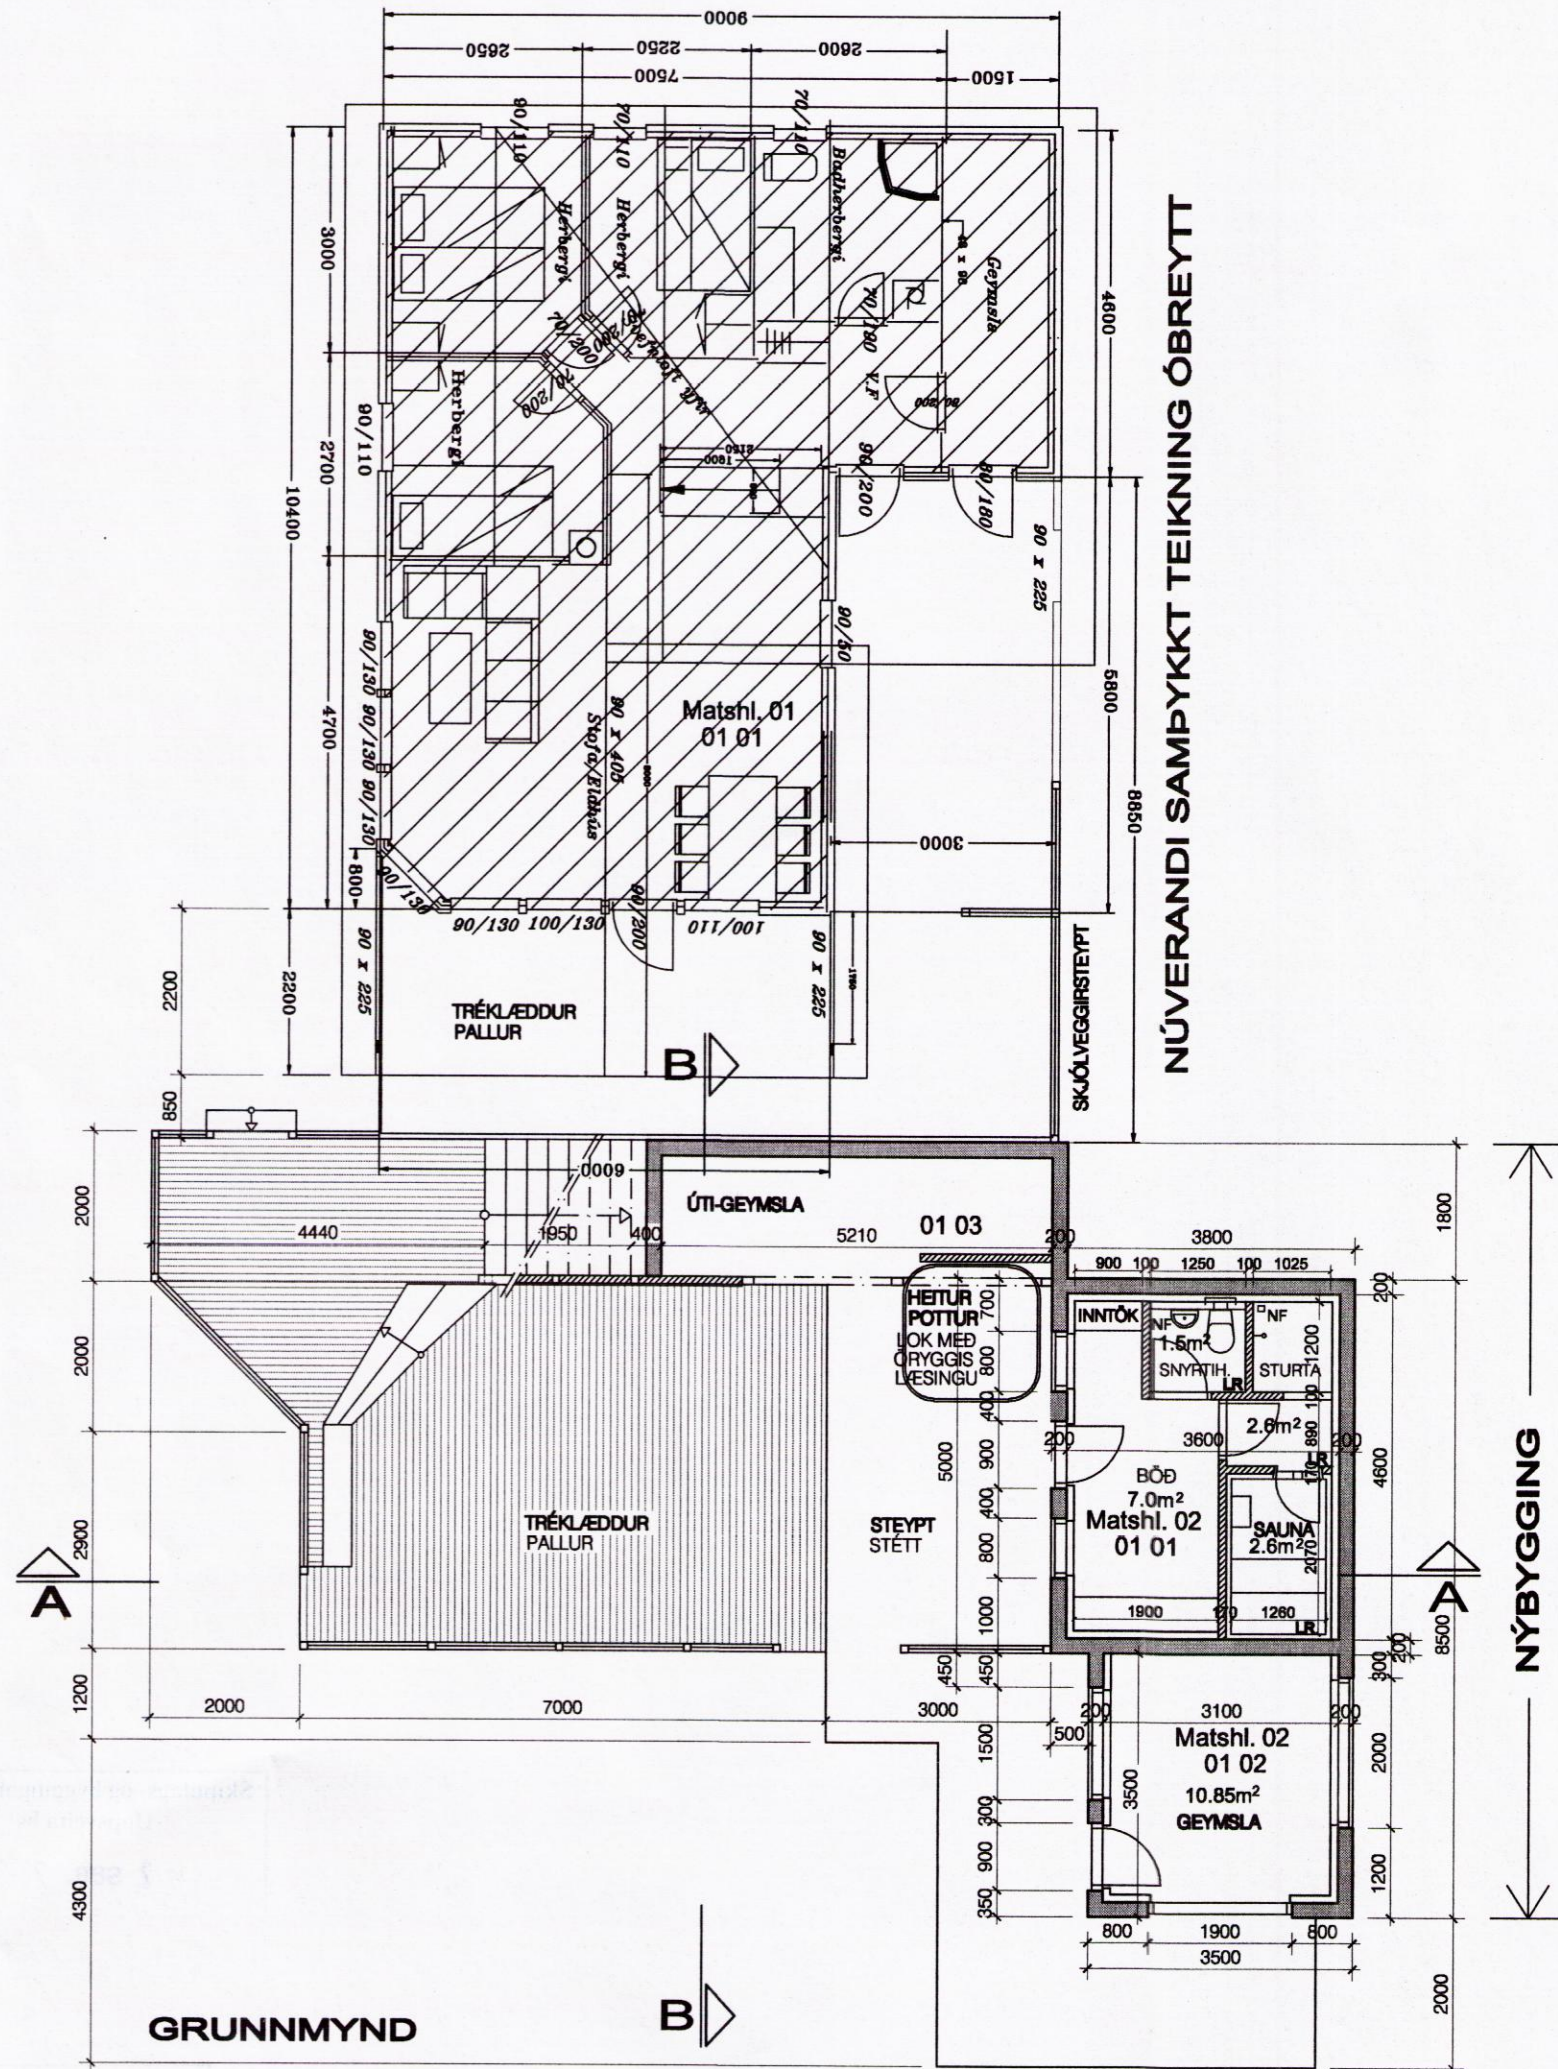


NÚVERANDI SAMPYKKT TEIKNING ÓBREYTT

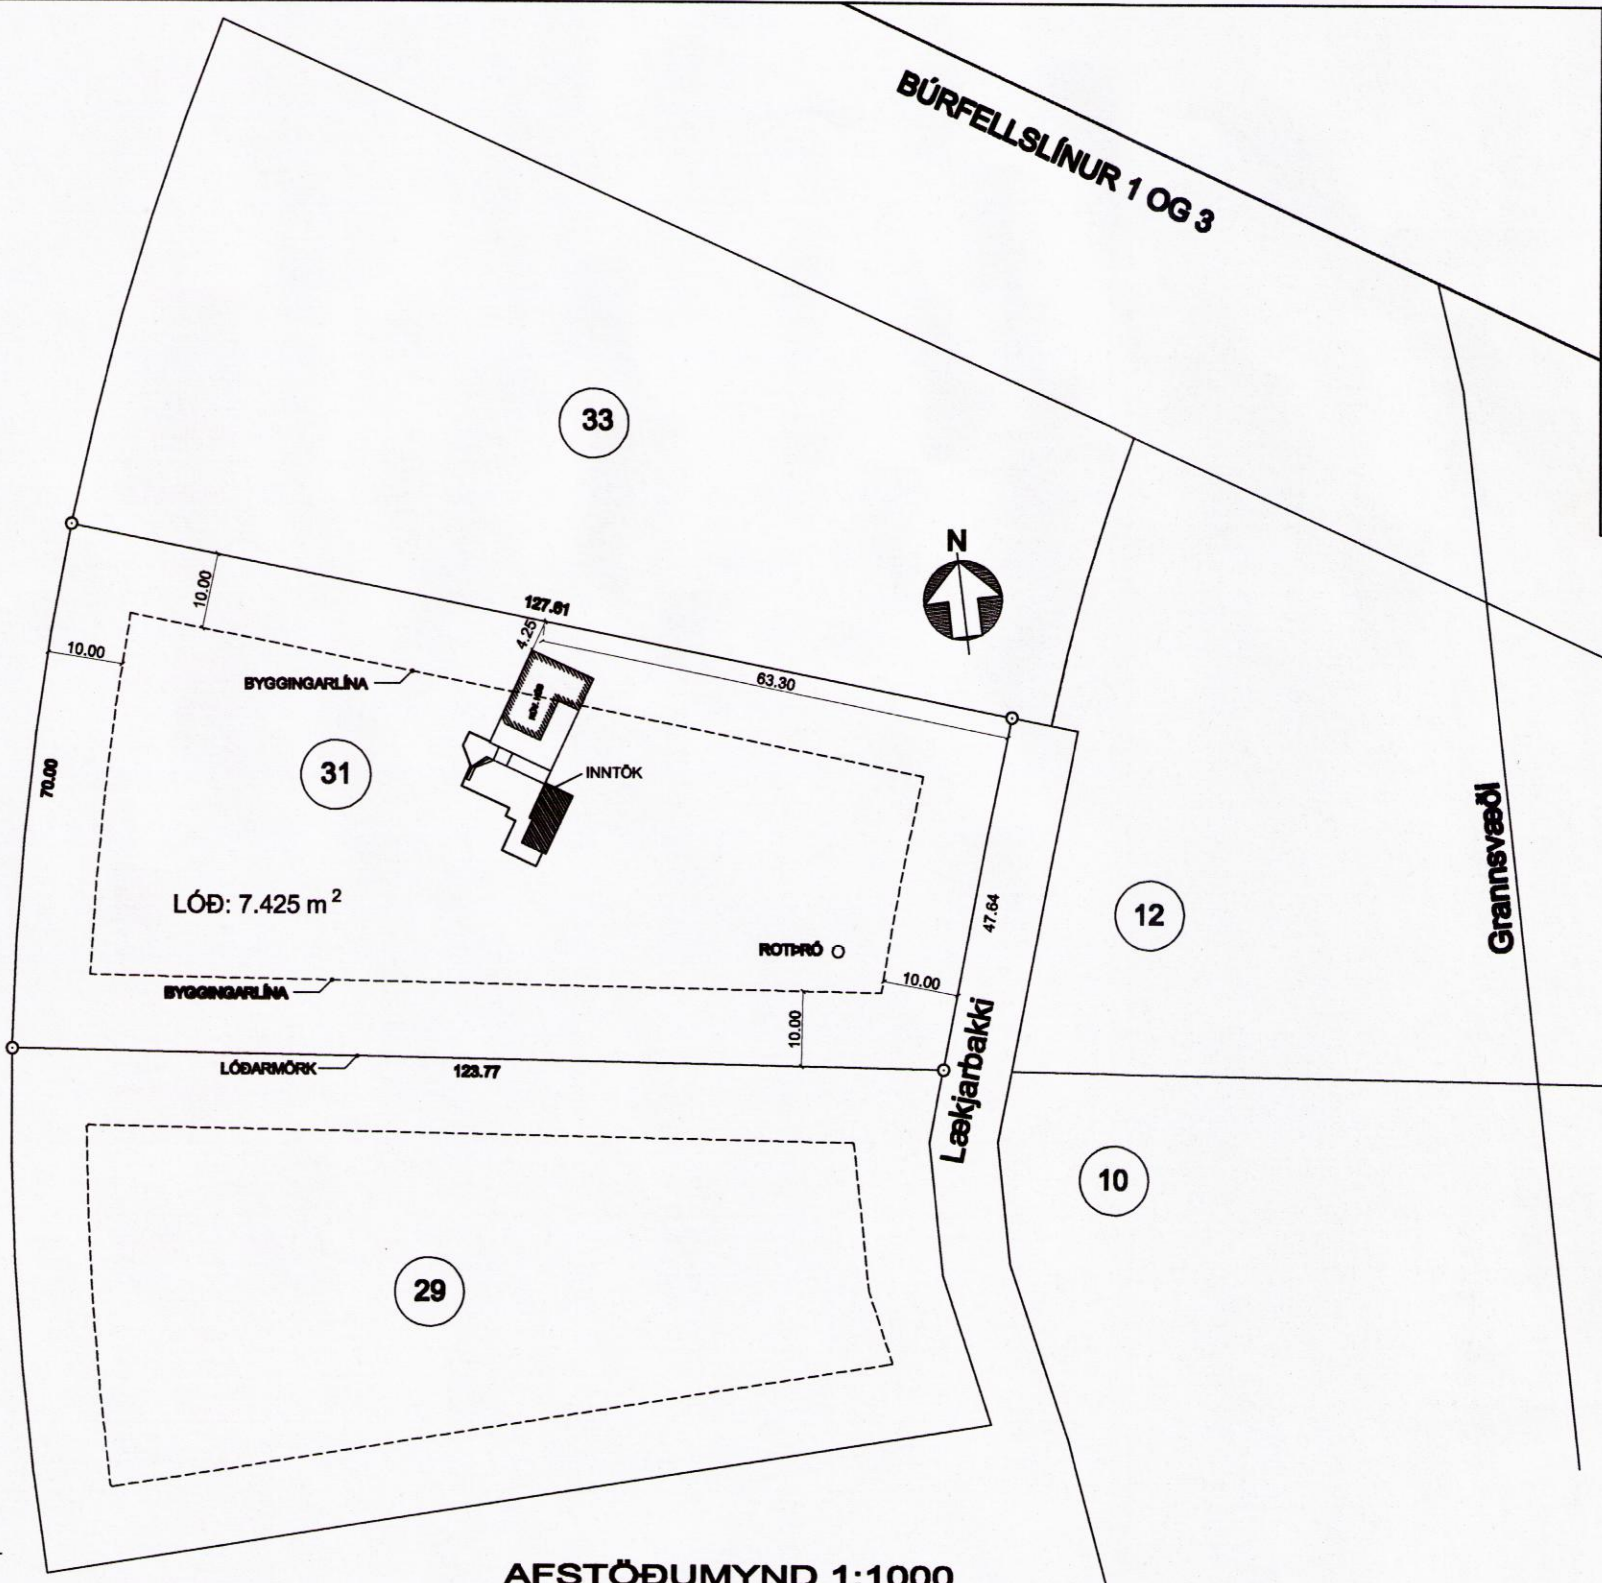

LÓÐ: 7.425 m<sup>2</sup>  
 ELDRA HÚS: 75.9 m<sup>2</sup>  
 NÝBYGGING: 32.1 m<sup>2</sup>  
 Samt. 108.0 m<sup>2</sup>

ELDRA HÚS: 239.9 m<sup>3</sup>  
 NÝBYGGING: 96.3 m<sup>3</sup>  
 Samt. 336.2 m<sup>3</sup>

**NÝBYGGING - BYGGINGARLÝSING:**  
 HÚSIÐ ER BYGGT ÚR STEINSTEYPU, VEGGIR ÞAK OG GÓLF. Á STEYPTUM UNDIRSTÖÐUM OG HILUTI PALLS. ÞAK ER LAGT TORFI OG ÚT VEGGIR ERU STEINDIR MEÐ RAUÐAMÓLSÁFERÐ. PALLAR, HANDRÍÐ OG TRÖPPUR ERU ÚR TIMBRI.

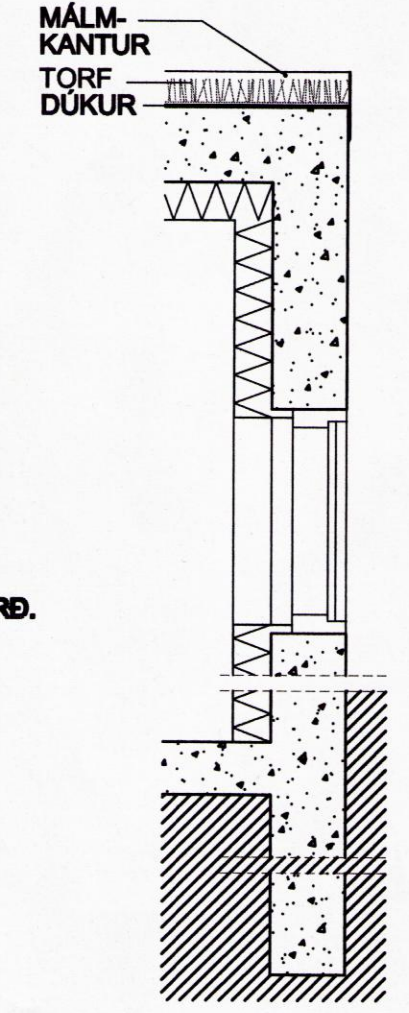

VERKFERI: LÆKJARBAKKI 31	ARK-AUST	ARKITEKTASTOFAN AUSTURVÖLLUR
VIÐBYGGING: BÖÐ, GEYMSLUR OG PALLAR	ÁRMÚLI 24 108 REYKJAVÍK	ark.aust@mmmedia.is Sími 662 2666
TEIKNING: GRUNNMYND, AFSTÖÐUMYND OG LÖÐRETT SNÍÐ Í ÚTVEGG	BJARNI MARTEINSSON	
DAGS.: 14.06.2011	ARKITEKT FAI n: 662 2666	
	Kt: 301242-2129	
	BREYTT:	MÆLIKV: A2 = 1:100 + 1:1000
		SNÍÐ: 1:20
		TEKNI NR: A - 01

8840