



BYGGINGAFULLTRÚ  
 Samp. 26/96  
 GRMSNESHREPPS


*Handwritten signature*

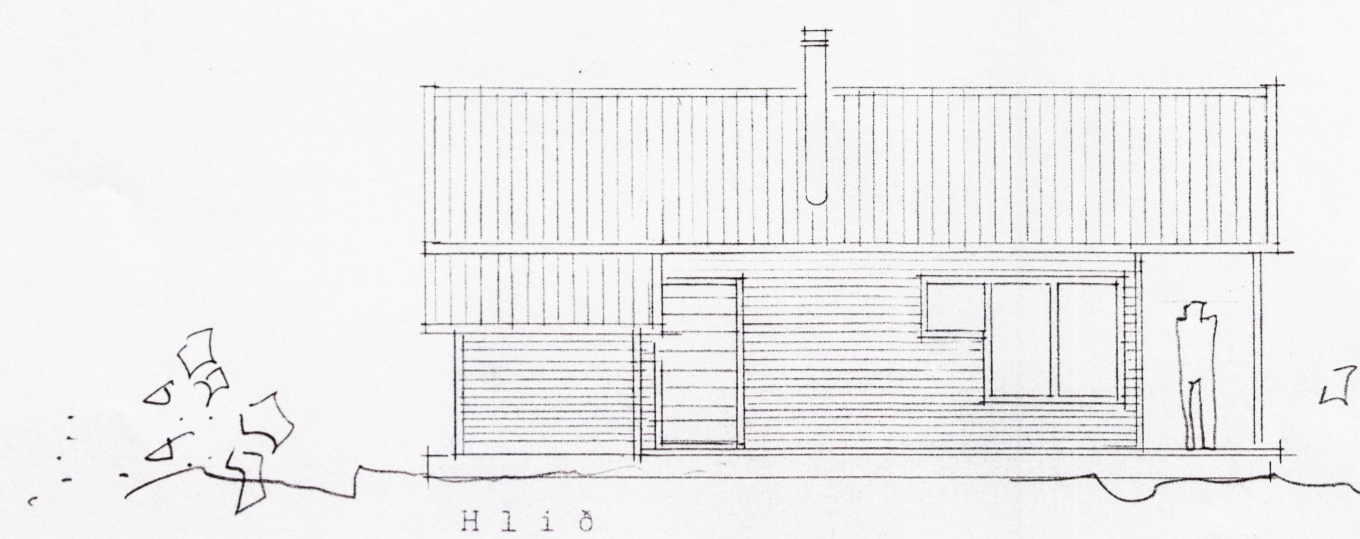


Hlið

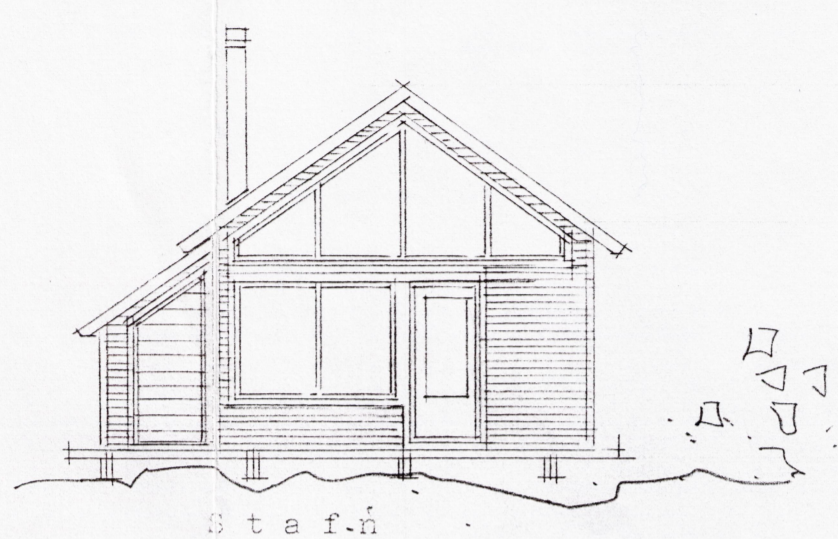

Stafn

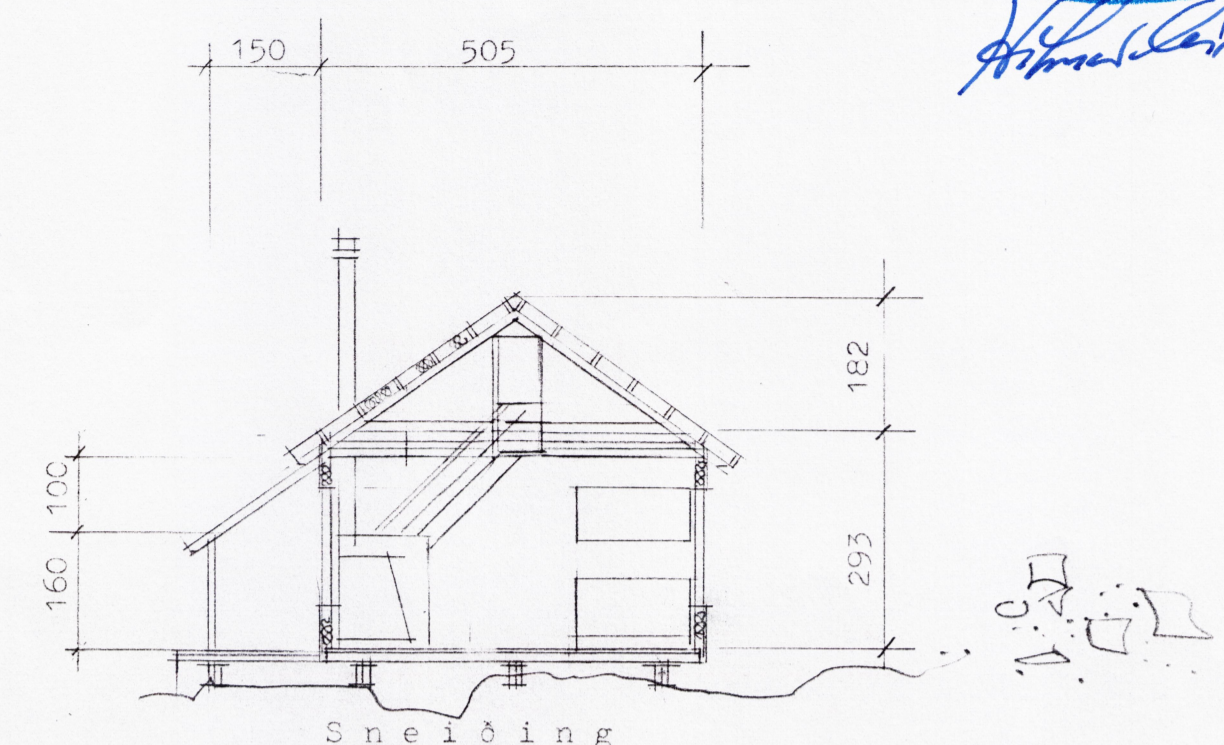


Sneiðing

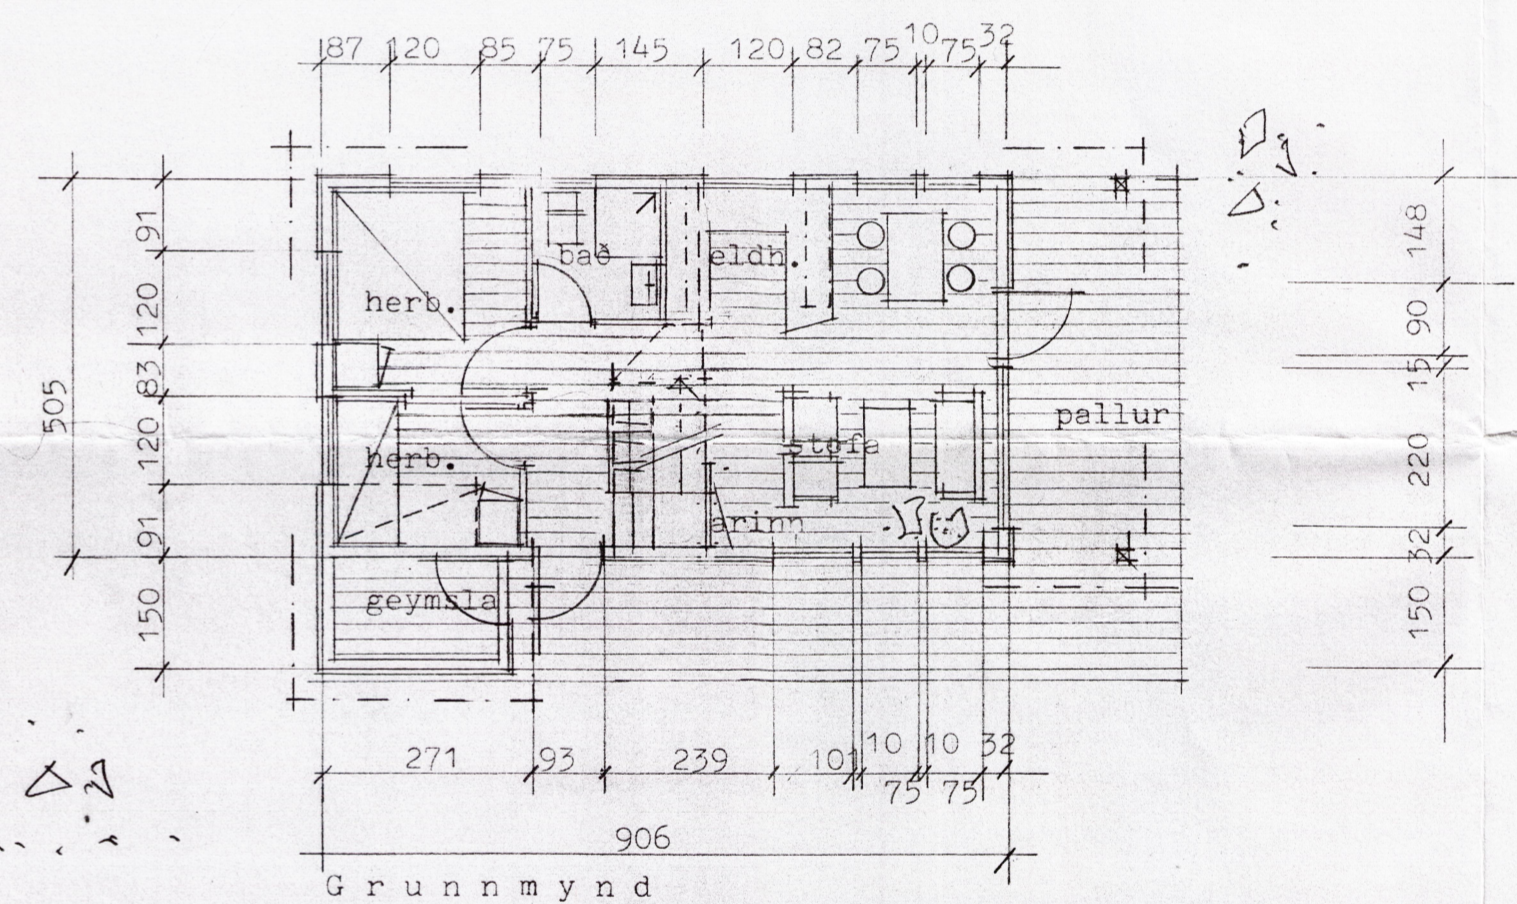


Grunnmynd

Stærðir:

Grunnflötur	49,5 m <sup>2</sup>
Svefnloft	23,2 m <sup>2</sup>
Rúmmál	198,9 m <sup>3</sup>

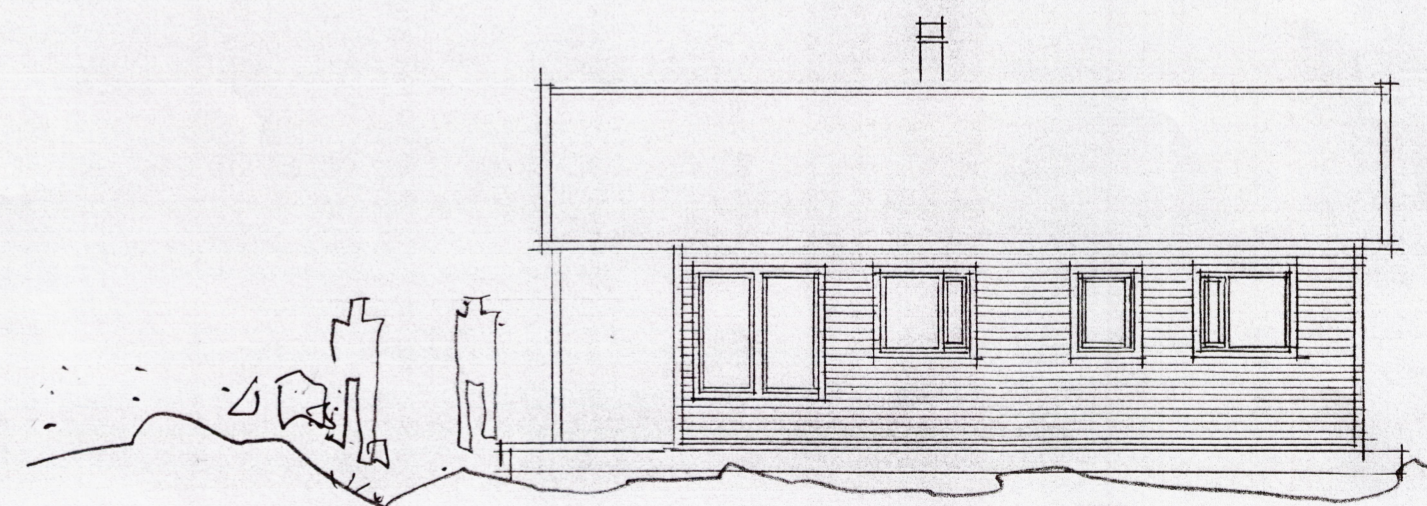

Hlið

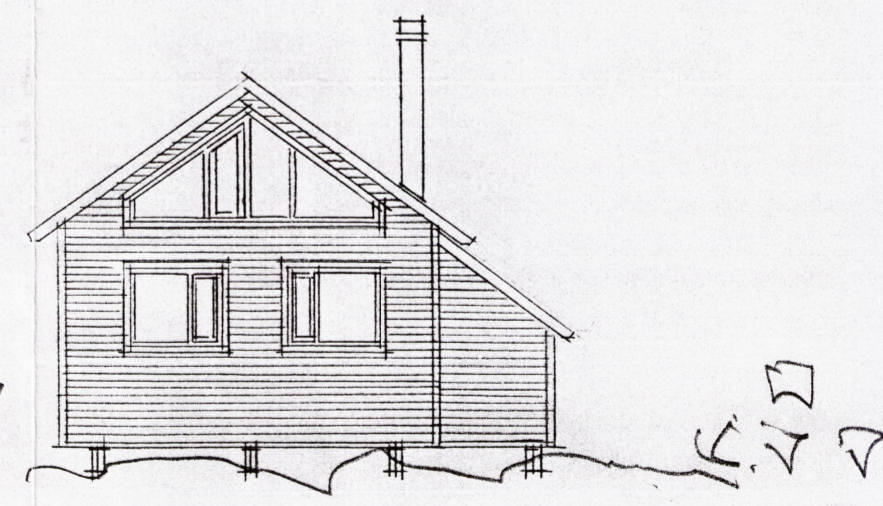

Stafn

SUMARHÚS

Arkitektar FAI    Árni Friðriksson    Páll Gunnlaugsson    Valdimar Harðarson

Arkitektar sf

Skógarhlíð 18    101 Reykjavík  
 Sími (91) 1 10 10    Fax (91) 62 05 88

Grunnmynd, útlit og sneiðing

Mkv.  
1:100

Teiknað

Dags.

Ókt. 1993

Dags. síðustu breytinga

Teikn. nr.

1

Útg.

*Handwritten signature: Páll Gunnlaugsson*