

SAMPYKKT

08 JULI 2009

*Ólafur Guðmundsson*  
Byggingafræðingur og hönnuður  
Byggingafræðingur og hönnuður  
Byggingafræðingur og hönnuður


SKYRINGAR ÞAK:

ÞAK SÉ KLÆTT MEÐ 40x125 NEGLT Í HVERJA SPERRU MEÐ 3 STK 3" GALV. NEMA VÐ GAFLA OG 4 NEDSTU BORD ÞAR NEGLIST MEÐ 4 STK 3" GALV. Í HVERJA SPERRU. OFAN Á TIMBURKLÆDNINGU KOMI ASFALTPAPPI, 50X100 LEKTUR 100 mm. EINANGRUN OG BÄRUGJÄRN EÐA BÄRUSTÄL. NEGLA SKAL ÞAKJÄRN MEÐ SNÜNOM ÞAKSAUM EÐA KAMBSAUM, SJÄ NÄNAR SNIDMYNDIR. EF NOTUÐ ER ÖNNUR GERÐ ÞAKSTÄLS SKAL ENDURSKOÐA NEGLINGU. SKAL ÞESS GÄTT ÄD AMK. VERDI 15 STK. ÞAKSAUMUR Ä HVERN FERMIETER ÞAKS.

(RS) = REYKSKYNJARI

(BO) = BJÖRGUNAROP

(ST) = SLÖKKVITÆKI

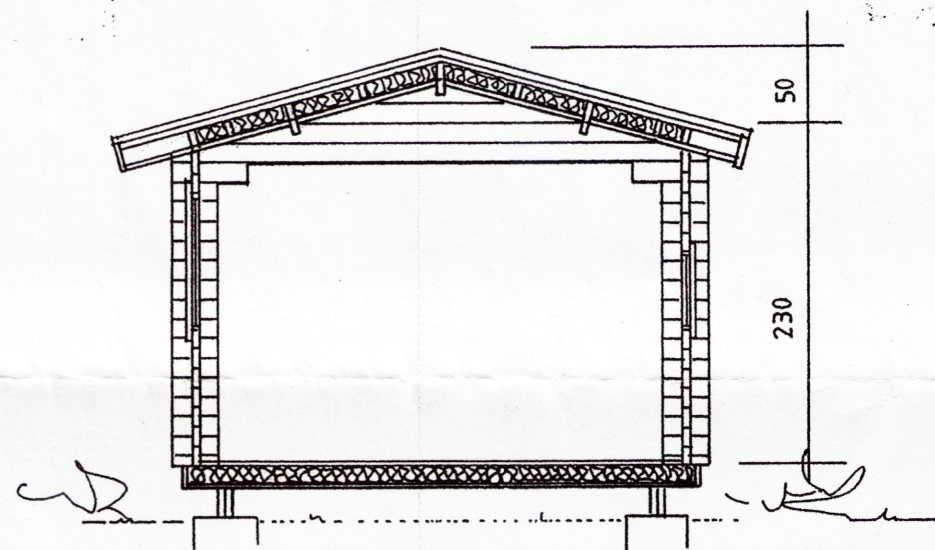


SNIÐ A-A

ÚTVEGGIR ERU BYGGDIR UPP ÚR 45X140 NÓTUÐUM BJÄLKUM. FÜAVERJA SKAL BJÄLKA KLÆDNINGU MEÐ C-TOX, SÄDOVC 35 EÐA ÖÐRU JÄFN GÖÐU FÜAVARNAREFNI (FIN YFIRFERÐ). GÖLF SJÄ SÉRTEKNINGU AF GÖLF. FESING ÞAKS OG ÚTVEGGJA VÐ REIMSTYKKI OG FÖTSTYKKI SJÄ SNIDMYNDIR. GLUGGAR SKULU FESTIR Í GRIND MEÐ LÄMKITTI ÄD ÖÐRU LEYTI VÍSÄT Í SÉRTEKNINGAR.

(RS) = REYKSKYNJARI

(BO) = BJÖRGUNAROP

(ST) = SLÖKKVITÆKI

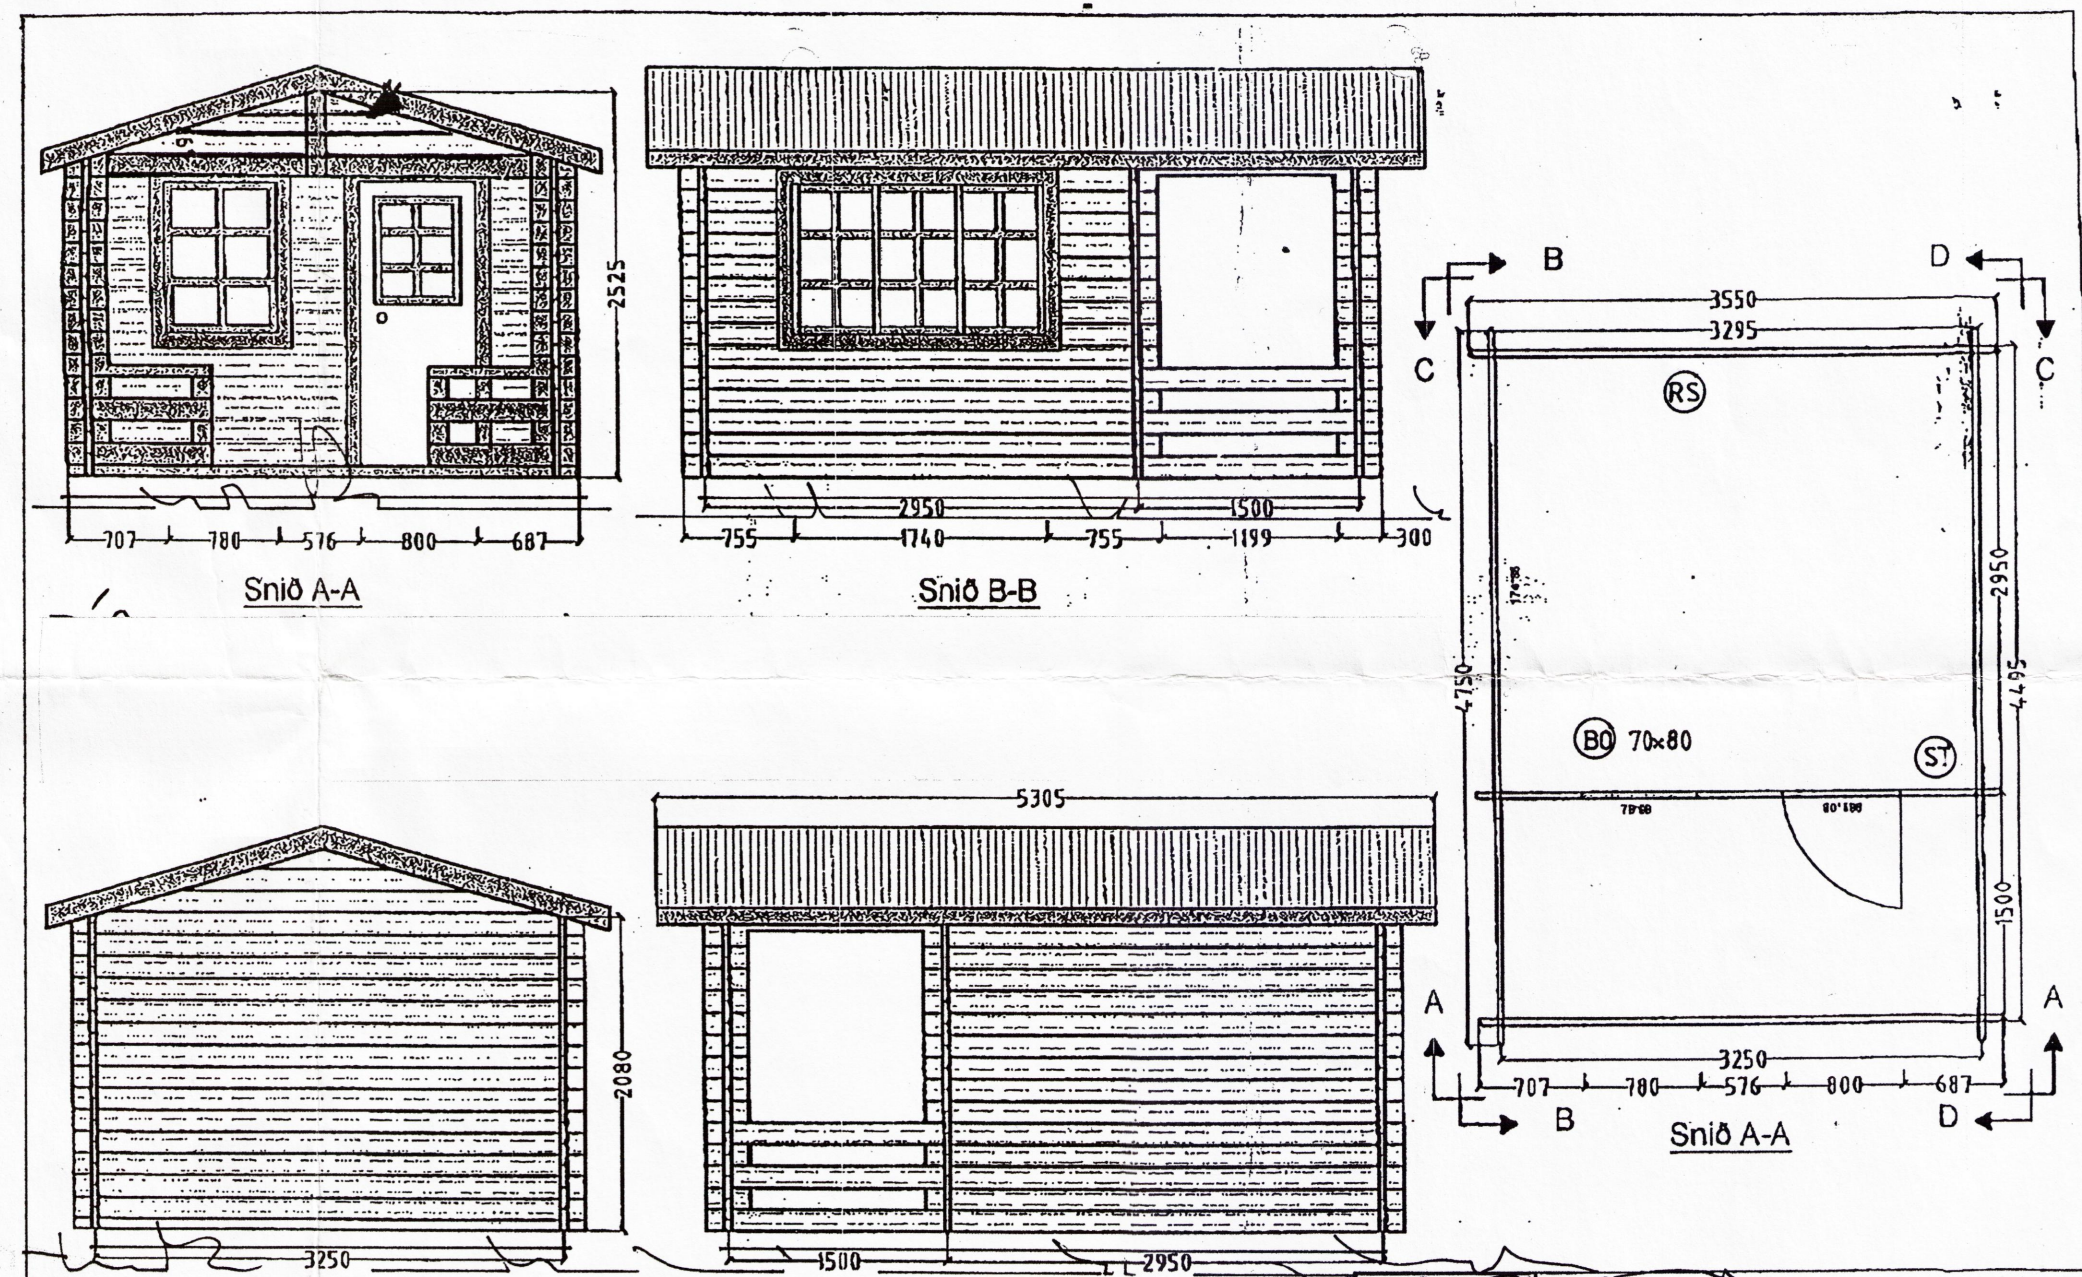

10 M2 GESTAHÚS Ä LÖÐ NR. 218  
Í LANDI ÖNDVERÐARNESS,  
GRÍMSNESHREPPI.

2009-06-15  
GRUNNMYND, SNID OG ÚTLIT  
Jóhannes Pétursson 010448-3959 S - 567-5107

Sigurður Sigurðsson 021146-2349 S - 566-6613  
johp@isholf.is  
EIG. ÓLÖF GUÐMUNDSDÓTTIR  
KT. 260258-5599  
SÖLUADILI : HÚSASMÍÐJAN HF

**ABS** teiknistofa 566-6613, 567-5107. Nr. 1