


Skipulags- og byggingarfulltrúi Uppsveita bs.
Samþykkt
 15 OKT. 2015
Rinnir Pólsen
 F.H. Byggingarfulltrúi

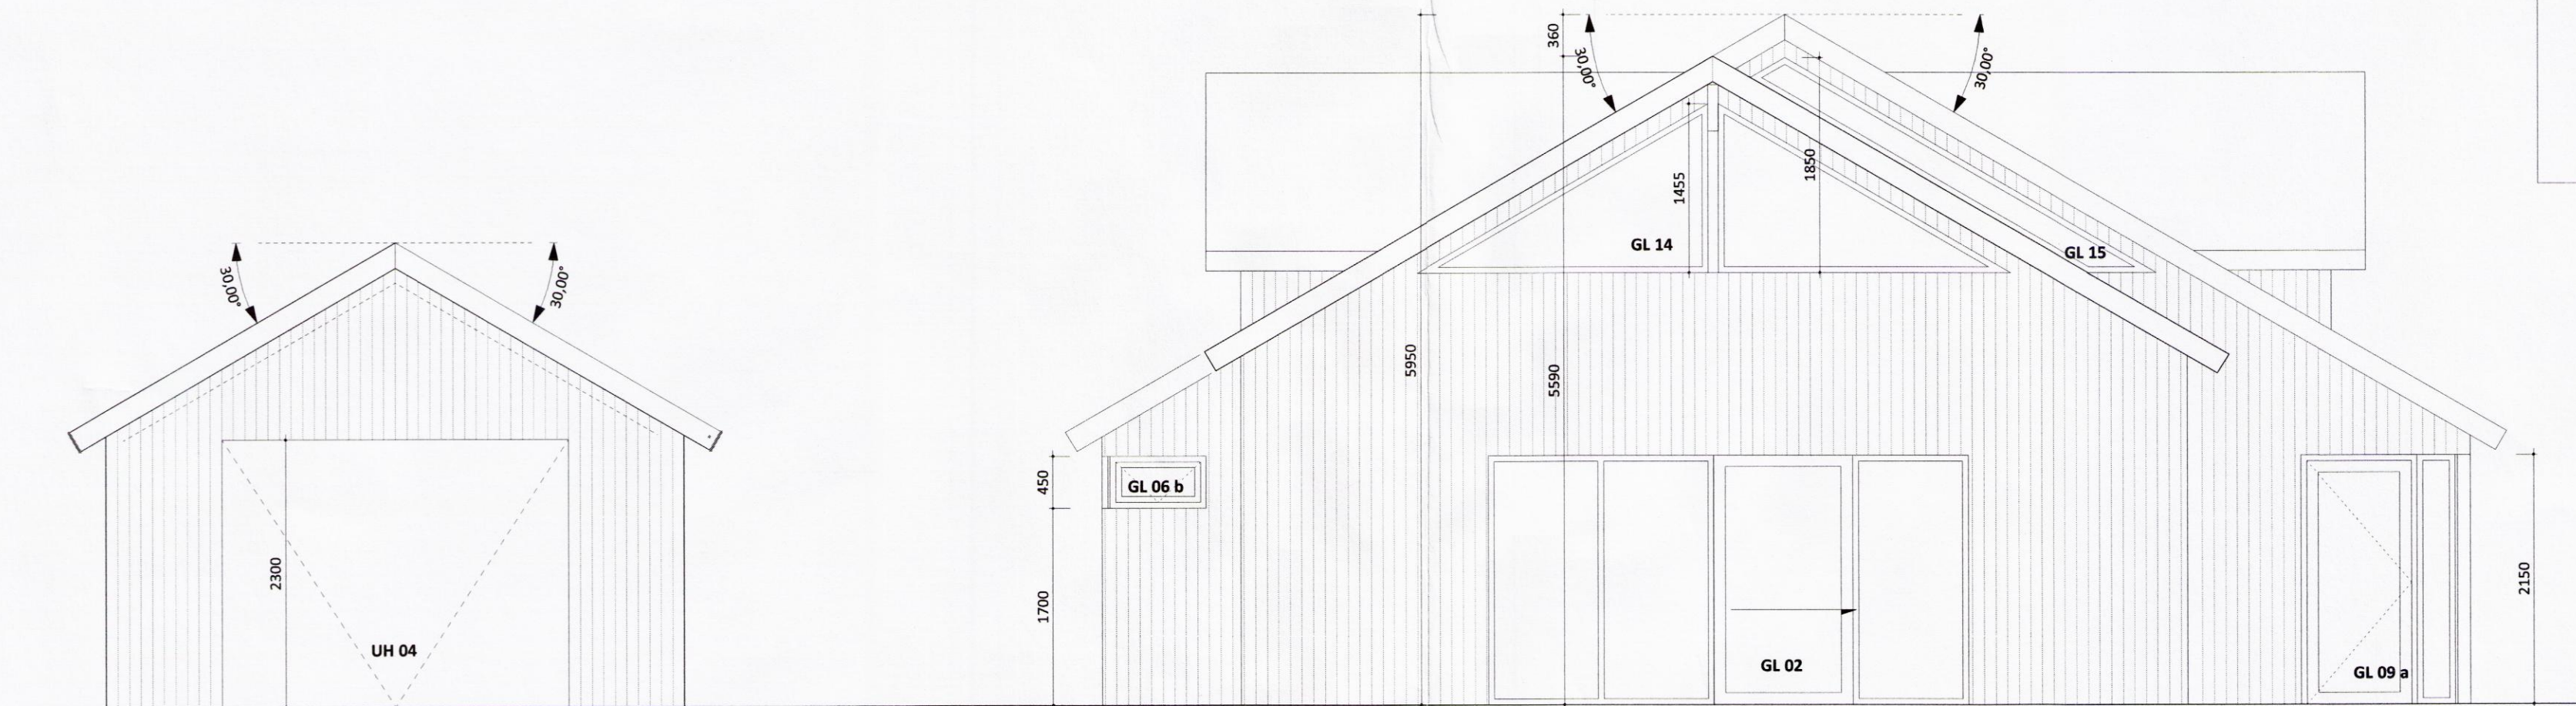


ÚTLIT VESTURHLIÐ, M.KV. 1:50

Breyting á stærð skúrs

Skipulags- og byggingarfulltrúi Uppsveita...
Samþykkt
 16 MARS 2016
Rinnir Pólsen
 Byggingarfulltrúi

ATH.;
 - Öll mál athugist og mælist á staðnum áður en smíði hefst.
 - Ósamræmi í teikningum tilkynnist eftirlitsmanni verkkaupa.
 - Öll mál eru í millimetrum.

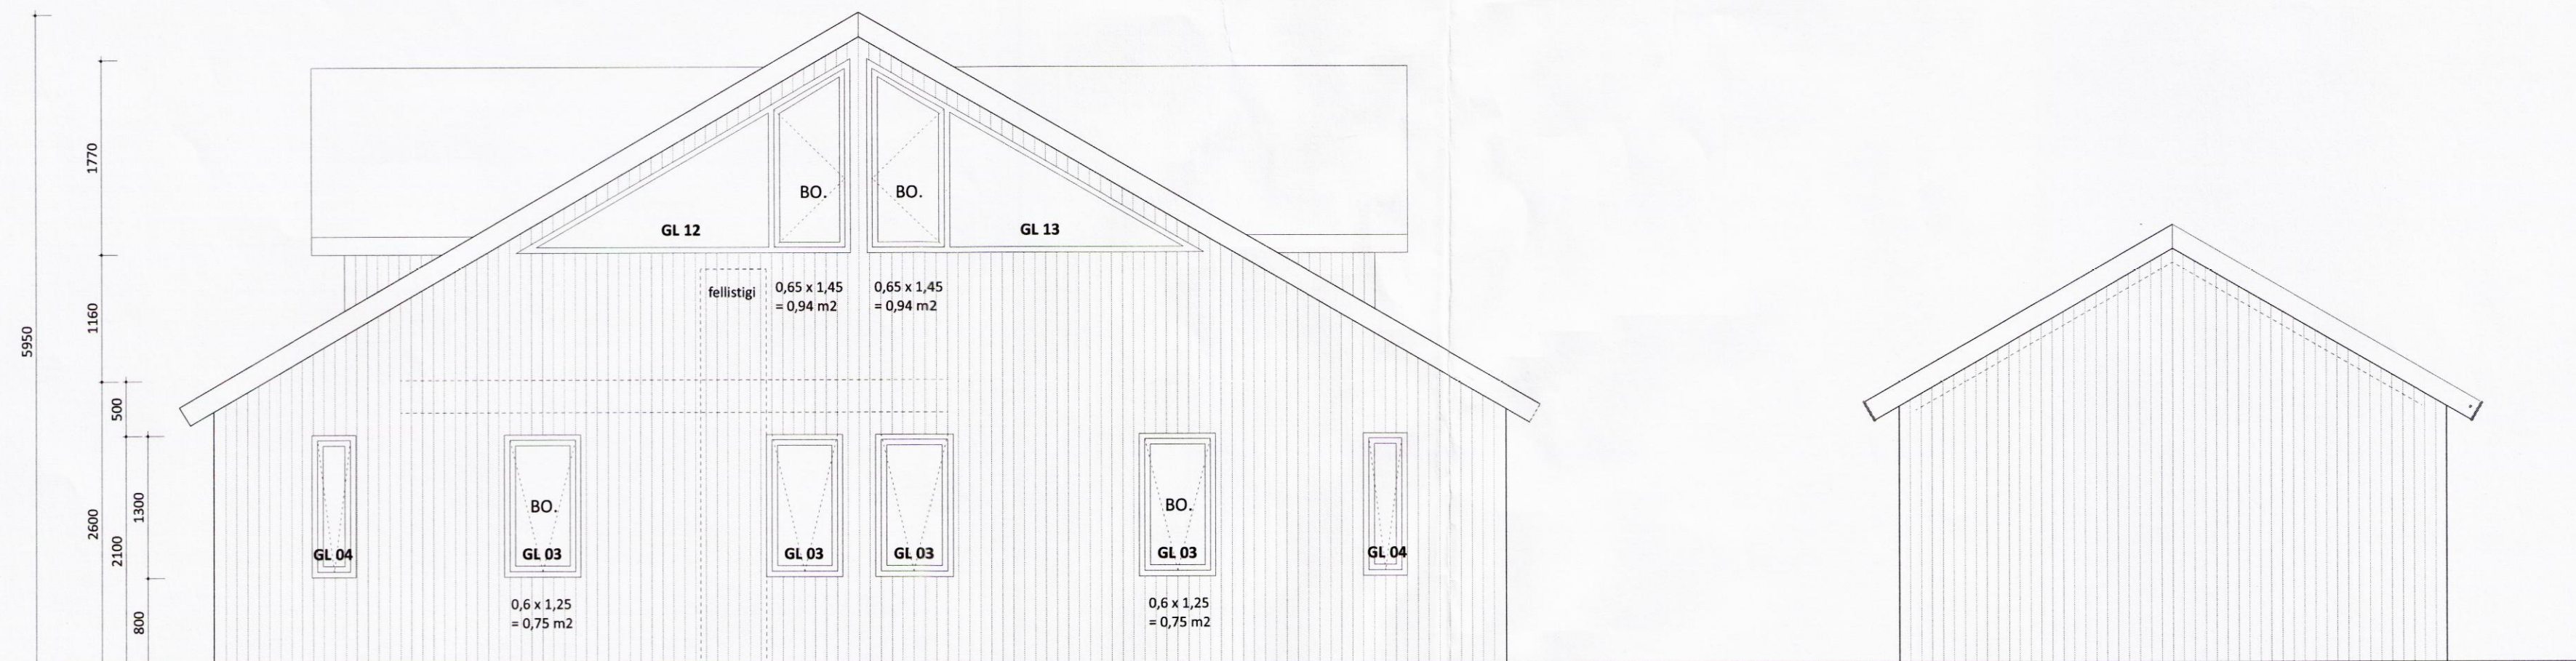

ÚTLIT AUSTURHLIÐ, M.KV. 1:50

A 20.04

**Langamýri 6,
 Mýrarkot, Grímsnesi**

Fastanúmer: 235-2851
 Staðgreinir: 8719-1-61840060
 Landnúmer: 222621

verknúmer: 123
 teikning: Útlit
 dags.: 27. ágúst 2015
 m.kv.: 1:50
 teiknað: HHH
 breyting:
 dags.:
 skýring:

TEIKNIVANGUR

Auðbrekka 10 - 200 Kópavogur
 s: 568 1317 - gsm: 897 1317
 nf: teiknivanur@teiknivanur.is - www.teiknivanur.is

Halla Haraldsdóttir
 Halla Haraldsdóttir Hamar, kt. 111066-3539

8852