



Skipulags- og byggingarfulltrúi Uppsveita bs.
Samþykkt
 15 OKT. 2015
Þórunn Þórunn
 F. B. Byggingarfulltrúi

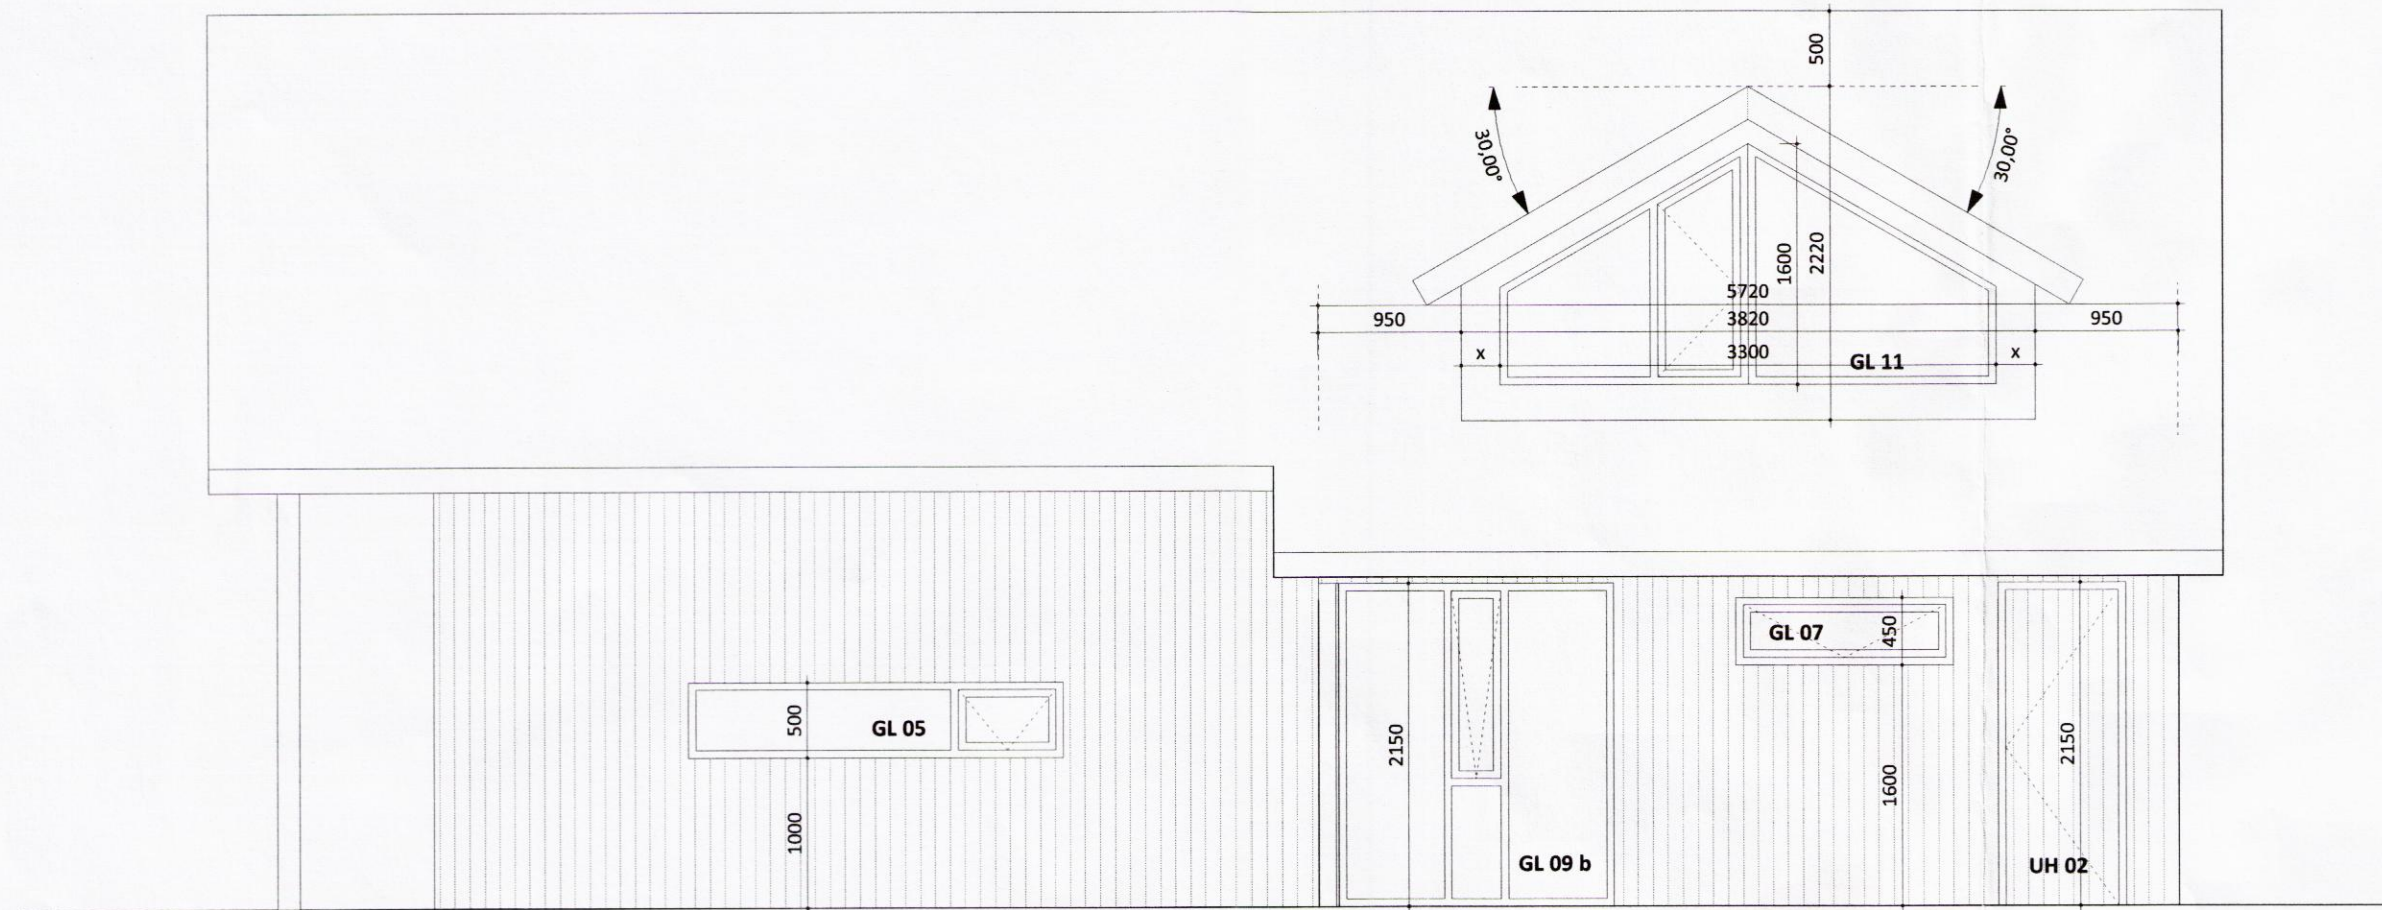

ÚTLIT SUÐURHLIÐ , M.KV. 1:50

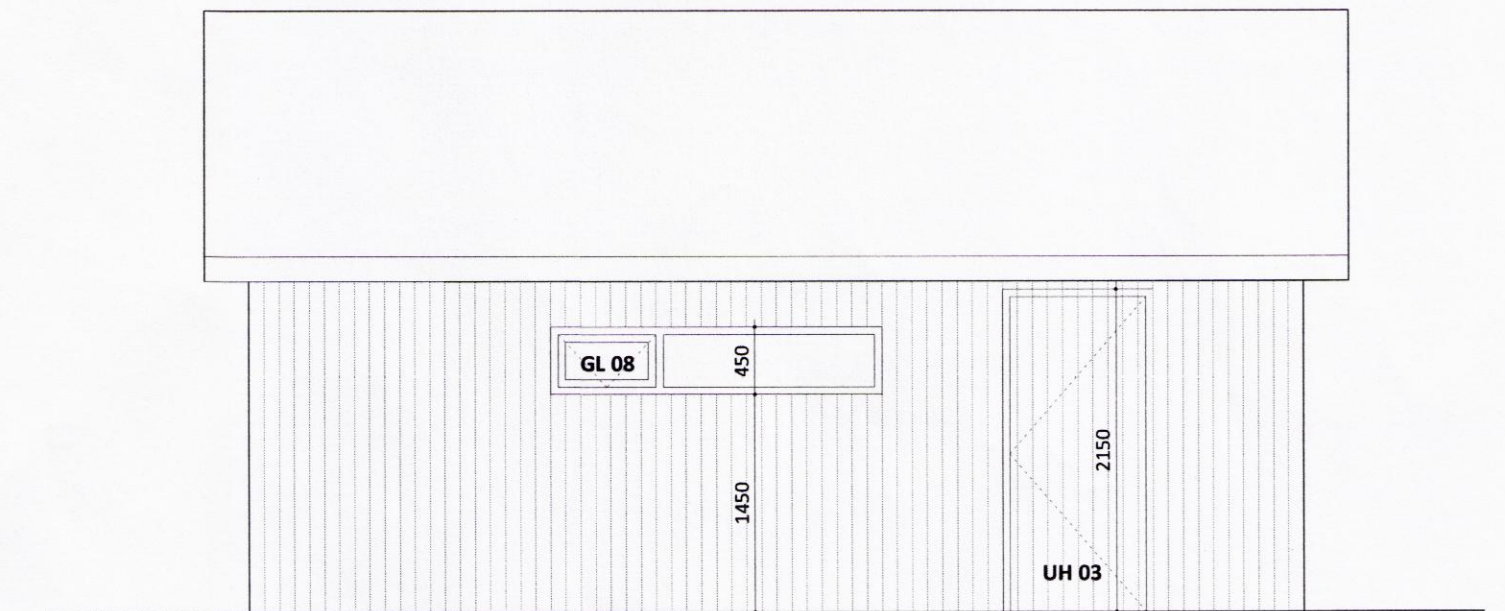


ÚTLIT GEYMSLU NORÐURHLIÐ , M.KV. 1:50

Breyting á staðar skýr

Skipulags- og byggingarfulltrúi Uppsveita bs.
Samþykkt
 16 MARS 2016
Þórunn Þórunn
 Byggingarfulltrúi

ATH.;
 - Öll mál athugist og mælist á staðnum áður en smíði hefst.
 - Ósamræmi í teikningum tilkynnist eftirlitsmanni verkkaupa.
 - Öll mál eru í millimetrum.

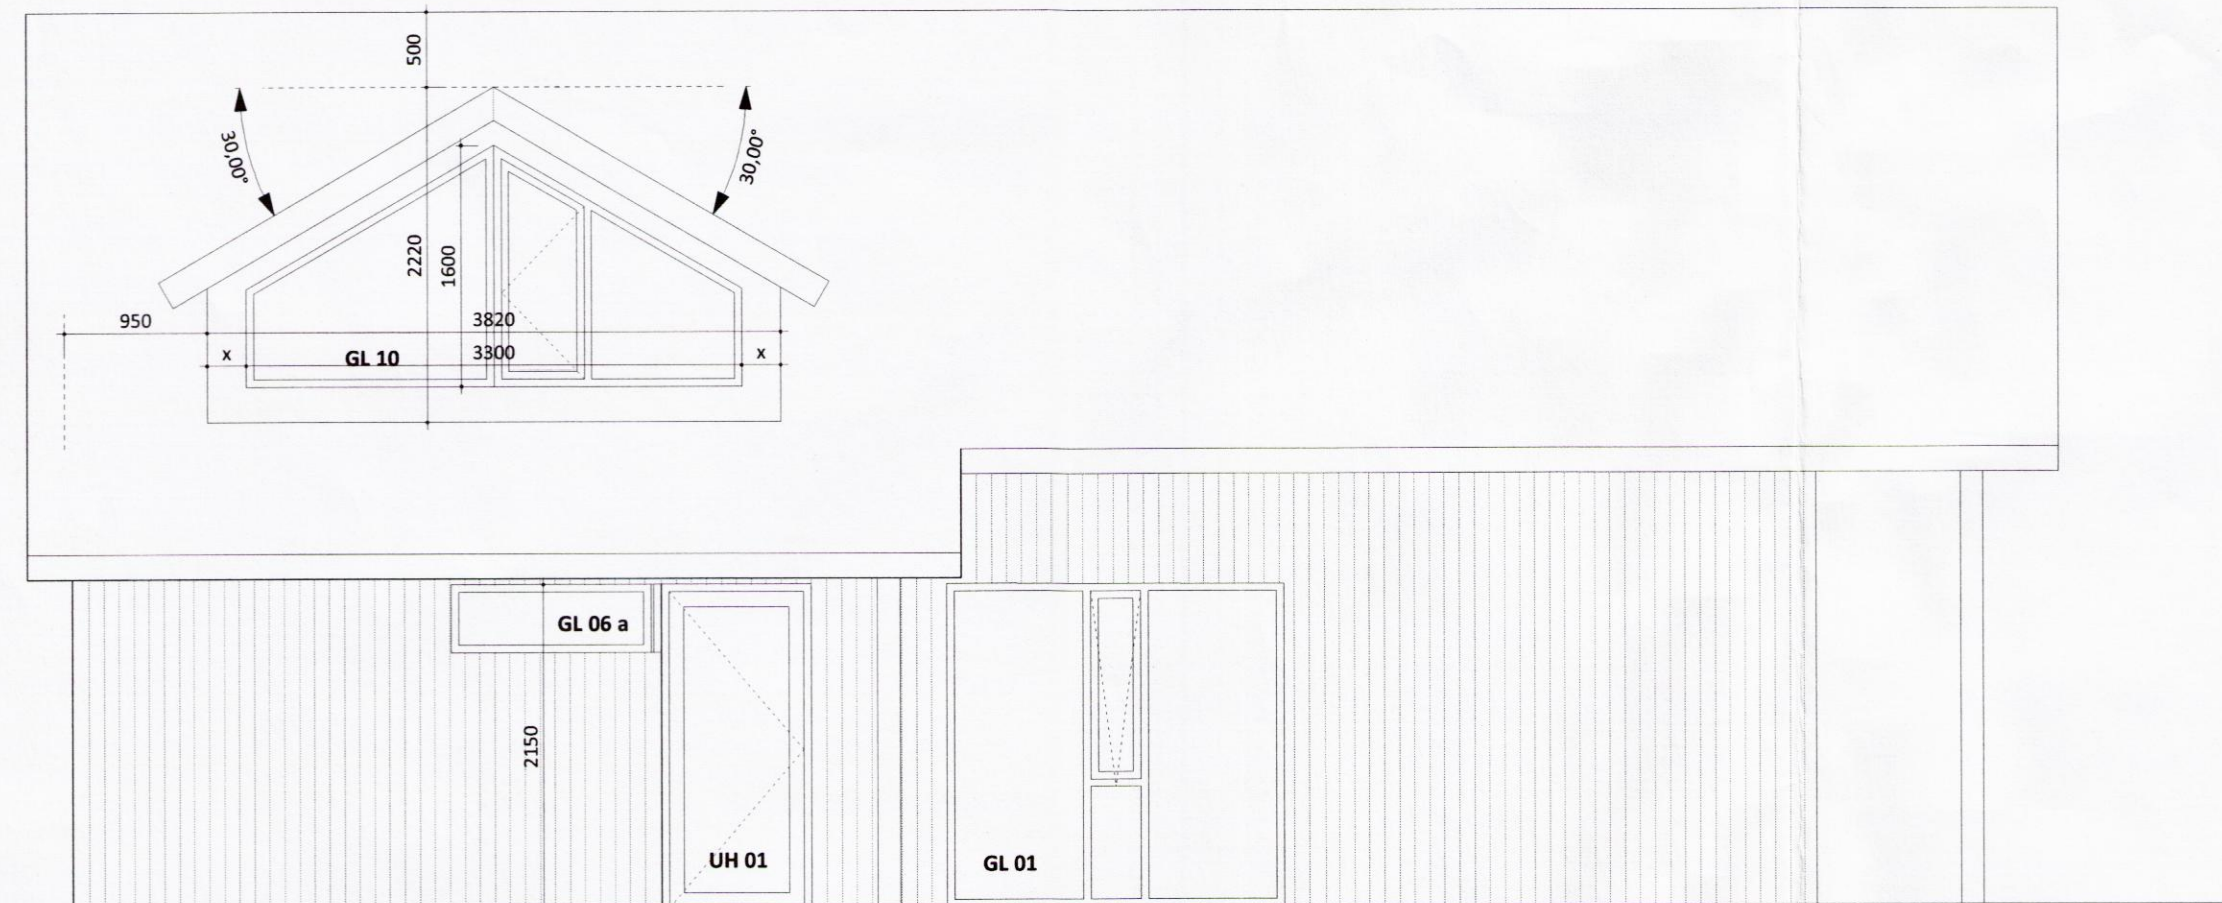

ÚTLIT NORÐURHLIÐ , M.KV. 1:50

A 20.05

**Langamýri 6,
 Mýrarkot, Grímsnesi**

Fastanúmer: 235-2851
 Staðgreinir: 8719-1-61840060
 Landnúmer: 222621

verknúmer: 123
 teikning: Útlit
 dags.: 27. ágúst 2015
 m.kv.: 1:50
 teiknað: HHH
 breyting:
 dags.:
 skýring:

TEIKNIVANGUR

Auðbrekka 10 - 200 Kópavogur
 sí: 568 1317 - fsm: 897 1317
 nf: teiknivangur@teiknivangur.is - www.teiknivangur.is

Þórunn Þórunn

Halla Haraldsdóttir Hamar, kt. 111066-3539

8853