



Skipulags- og byggingarfulltrúi Uppsveita bs.
Samþykkt
 15 OKT. 2015
Þórunn Þórunn
 Byggingarfulltrúi

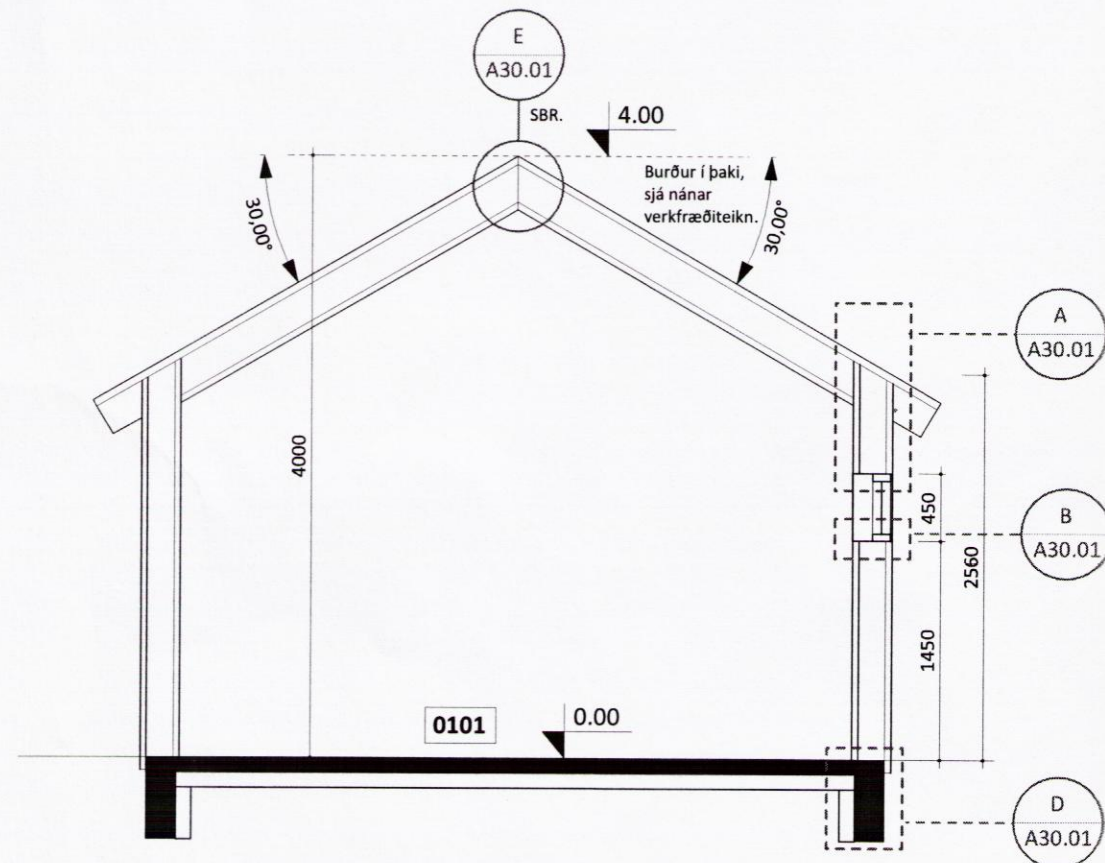


SNID A - A, M.KV. 1:50

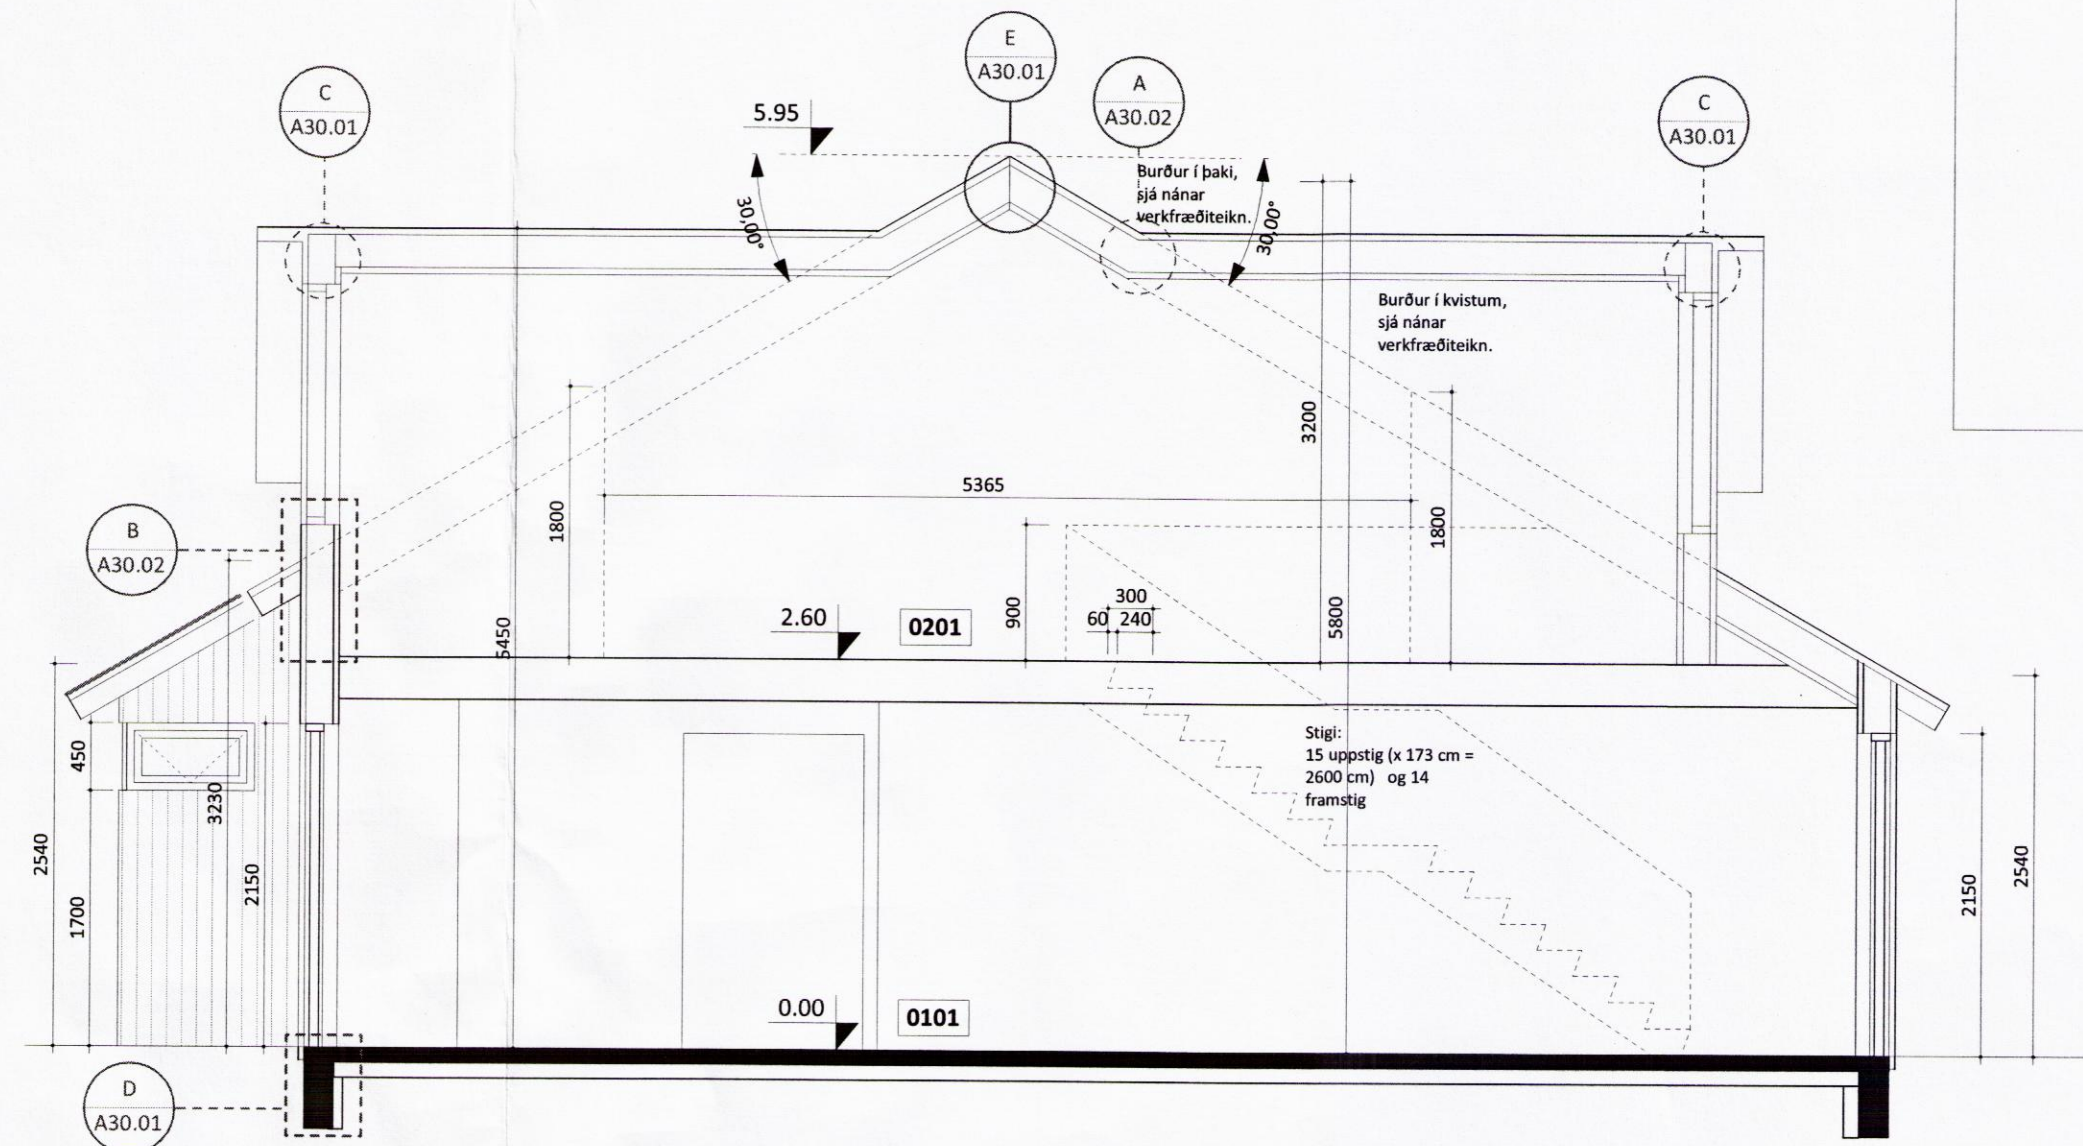

Breyting á sked skárs

Skipulags- og byggingarfulltrúi Upp.
Samþykkt
 16 MARS 2016
Þórunn Þórunn
 Byggingarfulltrúi

ATH.:
 - Öll mál athugist og mælist á staðnum áður en smíði hefst.
 - Ósamræmi í teikningum tilkynnist eftirlitsmanni verkkaupa.
 - Öll mál eru í millimetrum.

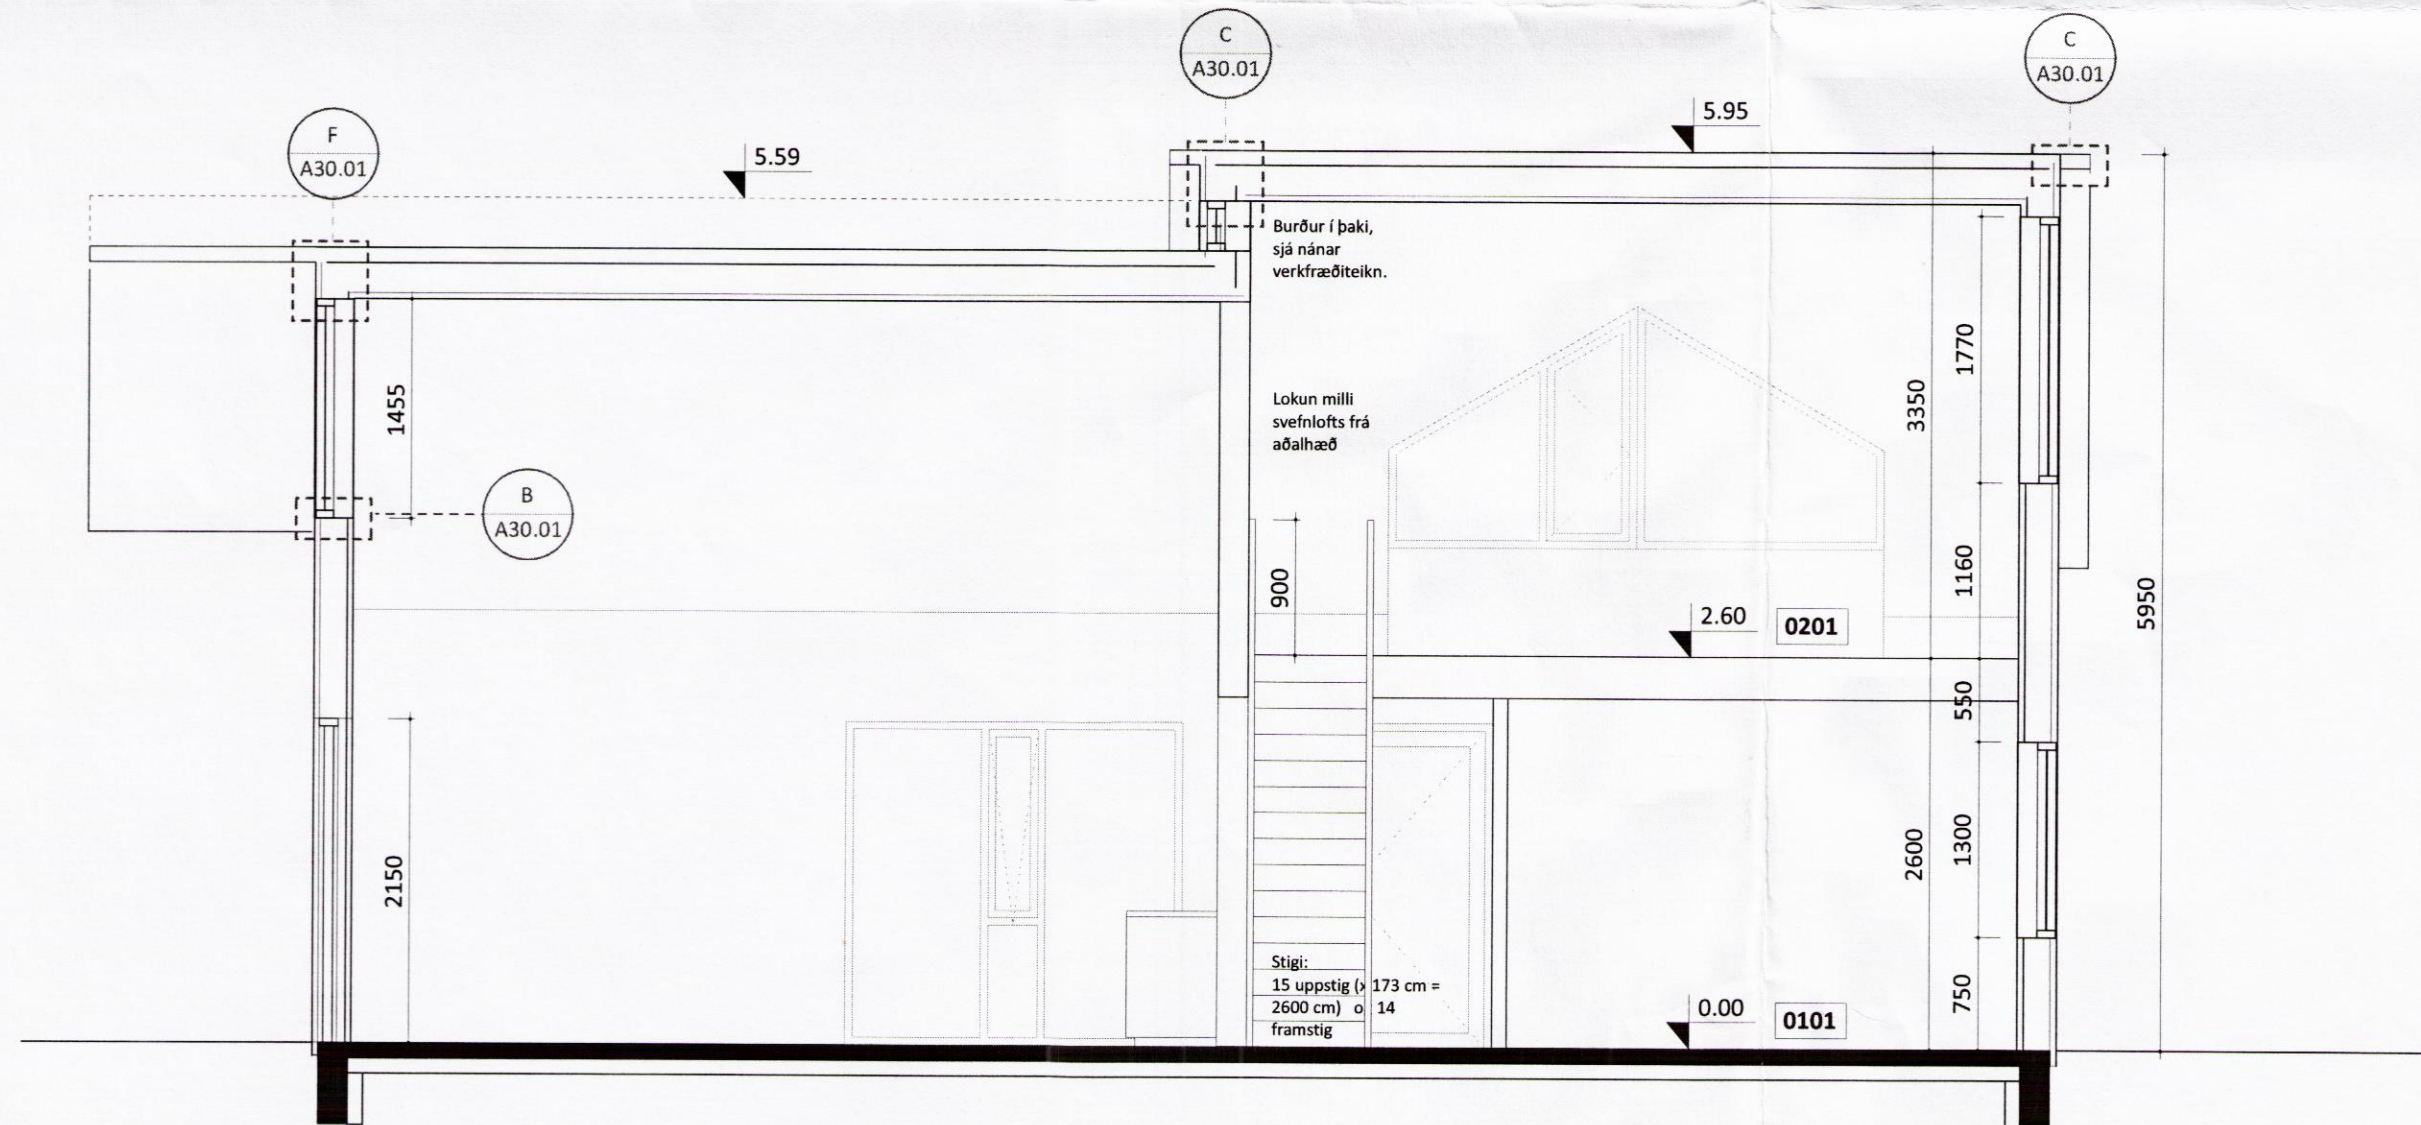

SNID B - B, M.KV. 1:50

A 20.06

**Langamýri 6,
 Mýrarkot, Grímsnesi**

Fastanúmer: 235-2851
 Staðgreinir: 8719-1-61840060
 Landnúmer: 222621

verknúmer: 123
 teikning: Snið A-A og B-B
 dags.: 27. ágúst 2015
 m.kv.: 1:50
 teiknað: HHH
 breyting:
 dags.:
 skýring:

TEIKNIVANGUR
 Auðbrekka 10 - 200 Kópavogur
 s: 568 1317 - f: 897 1317
 nf: teiknivanpur@teiknivanpur.is - www.teiknivanpur.is
Þórunn Þórunn
 Halla Haraldsdóttir Hamar, M. 111066-3539

8854