




**GL 12**  
Fjöldi: 1 stk

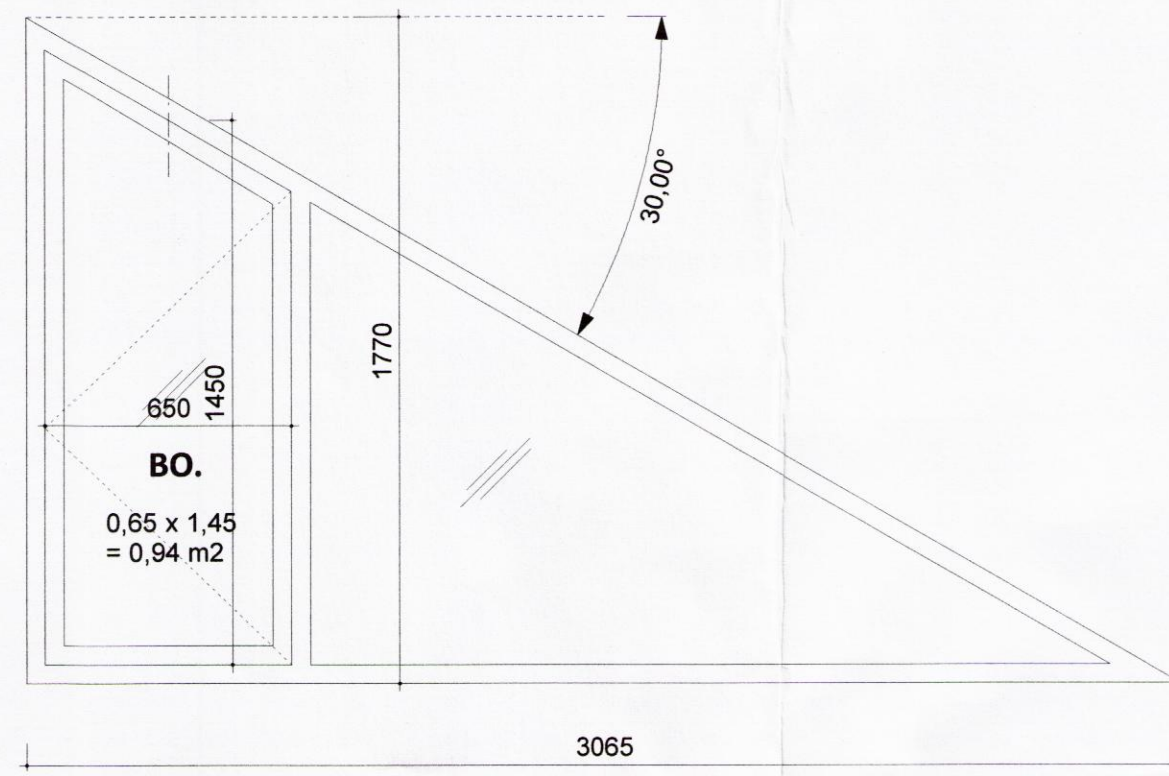


**GL 13**  
Fjöldi: 1 stk

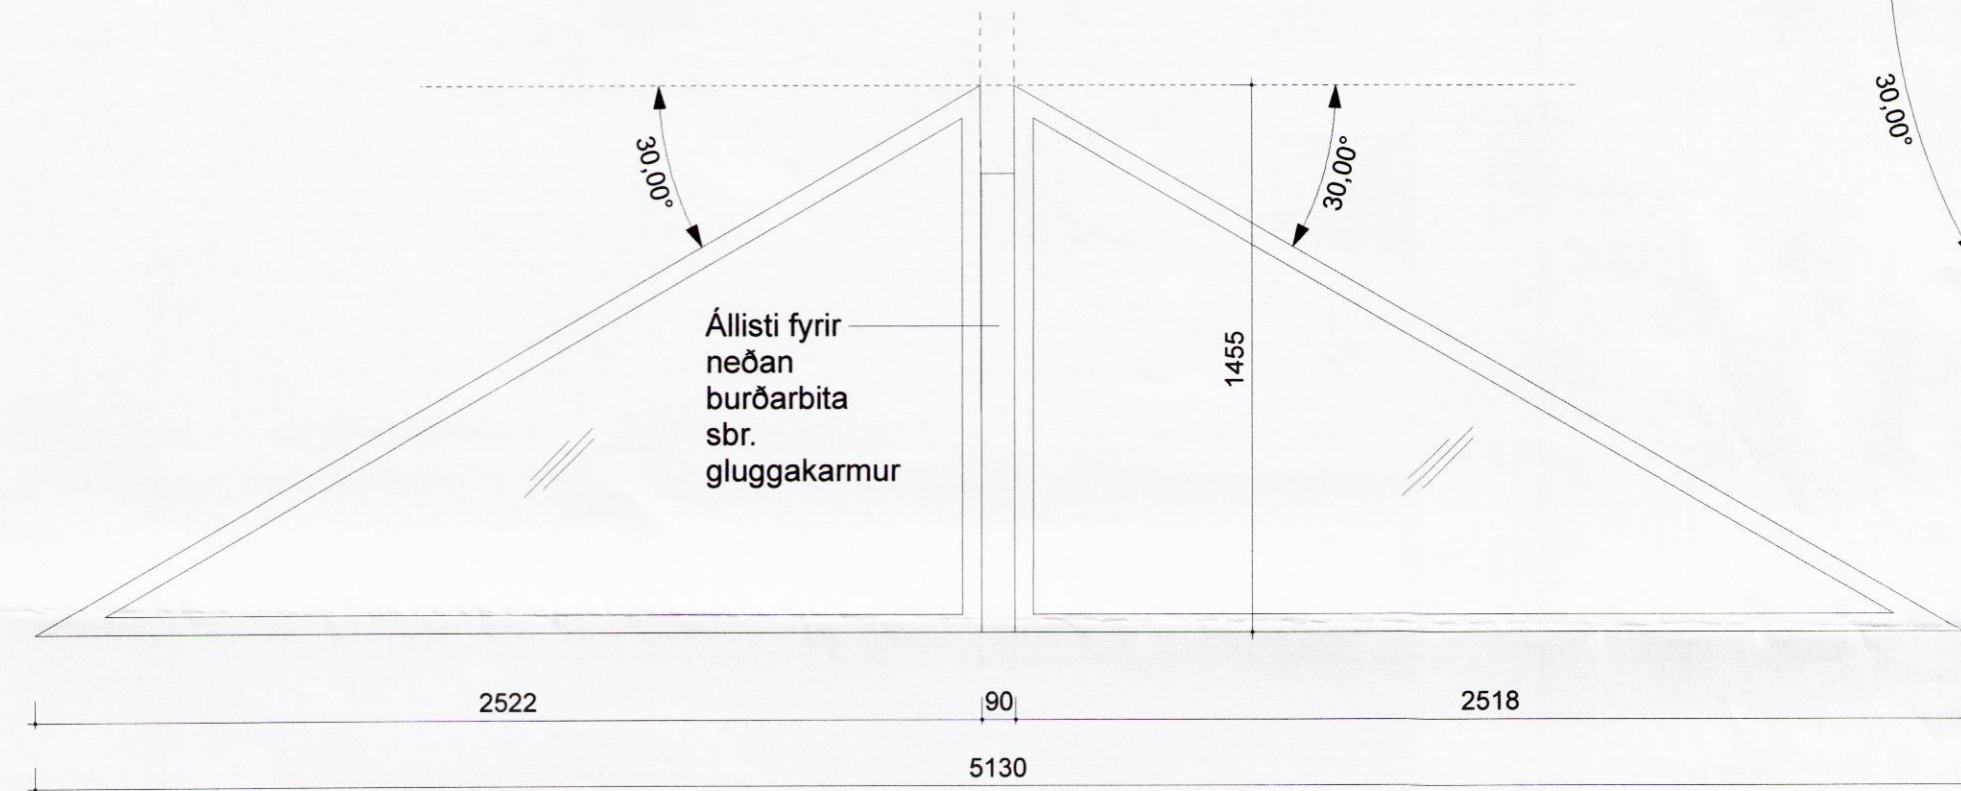


**GL 14**  
Fjöldi: 1 stk

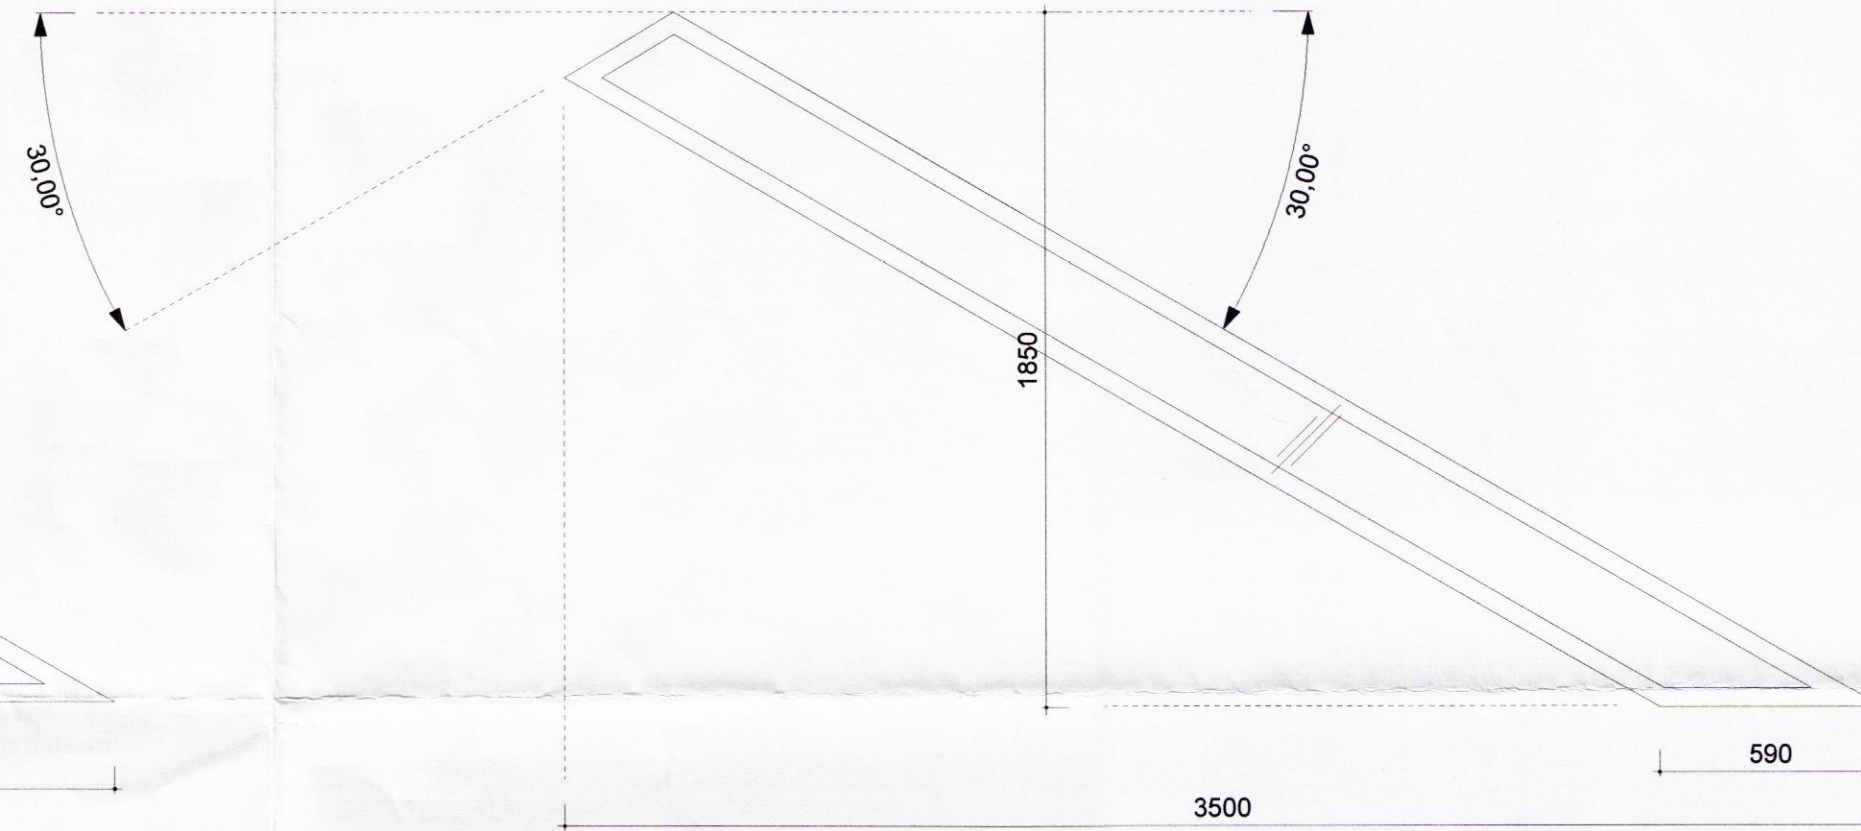


**GL 15**  
Fjöldi: 1 stk

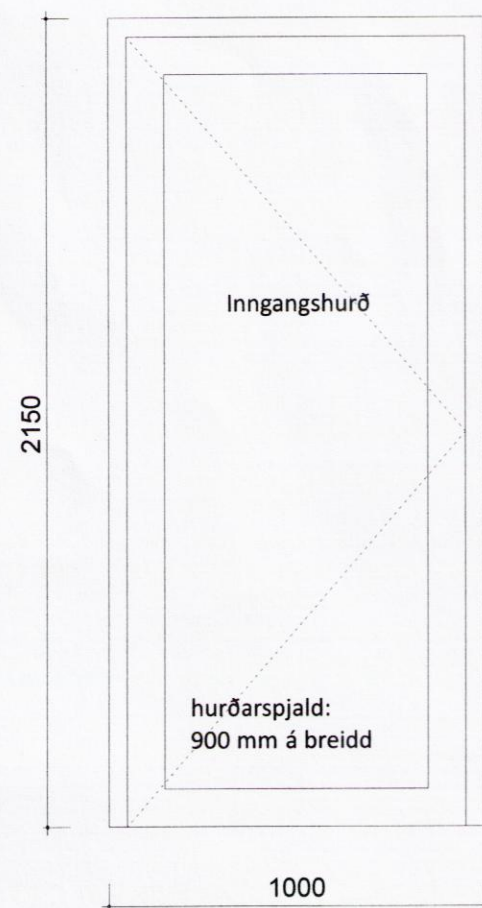


**UH 1**  
Fjöldi: 1 stk

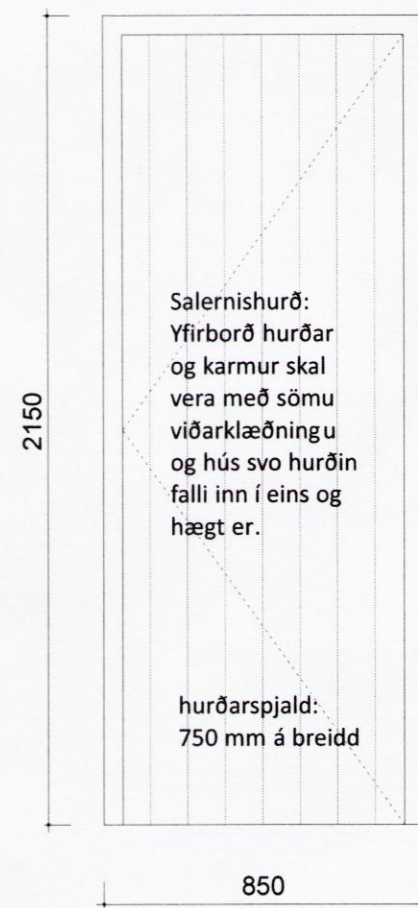

**UH 2**  
Fjöldi: 1 stk

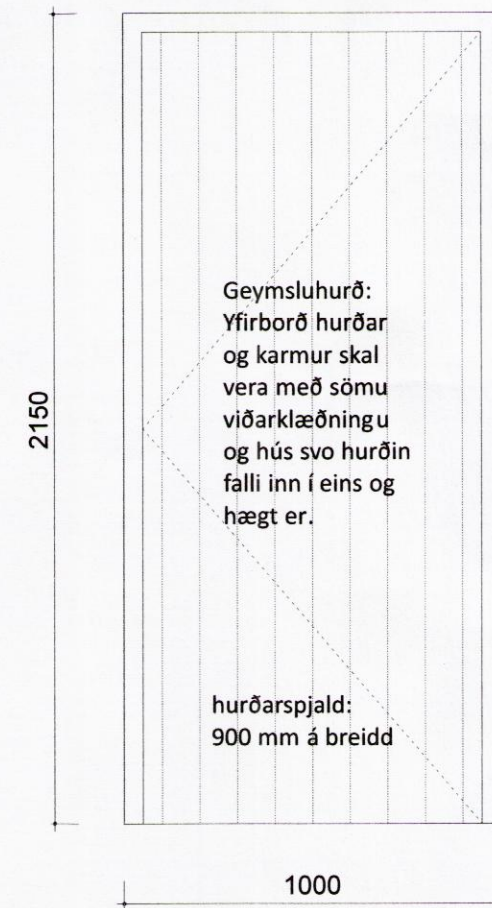

**UH 3**  
Fjöldi: 1 stk

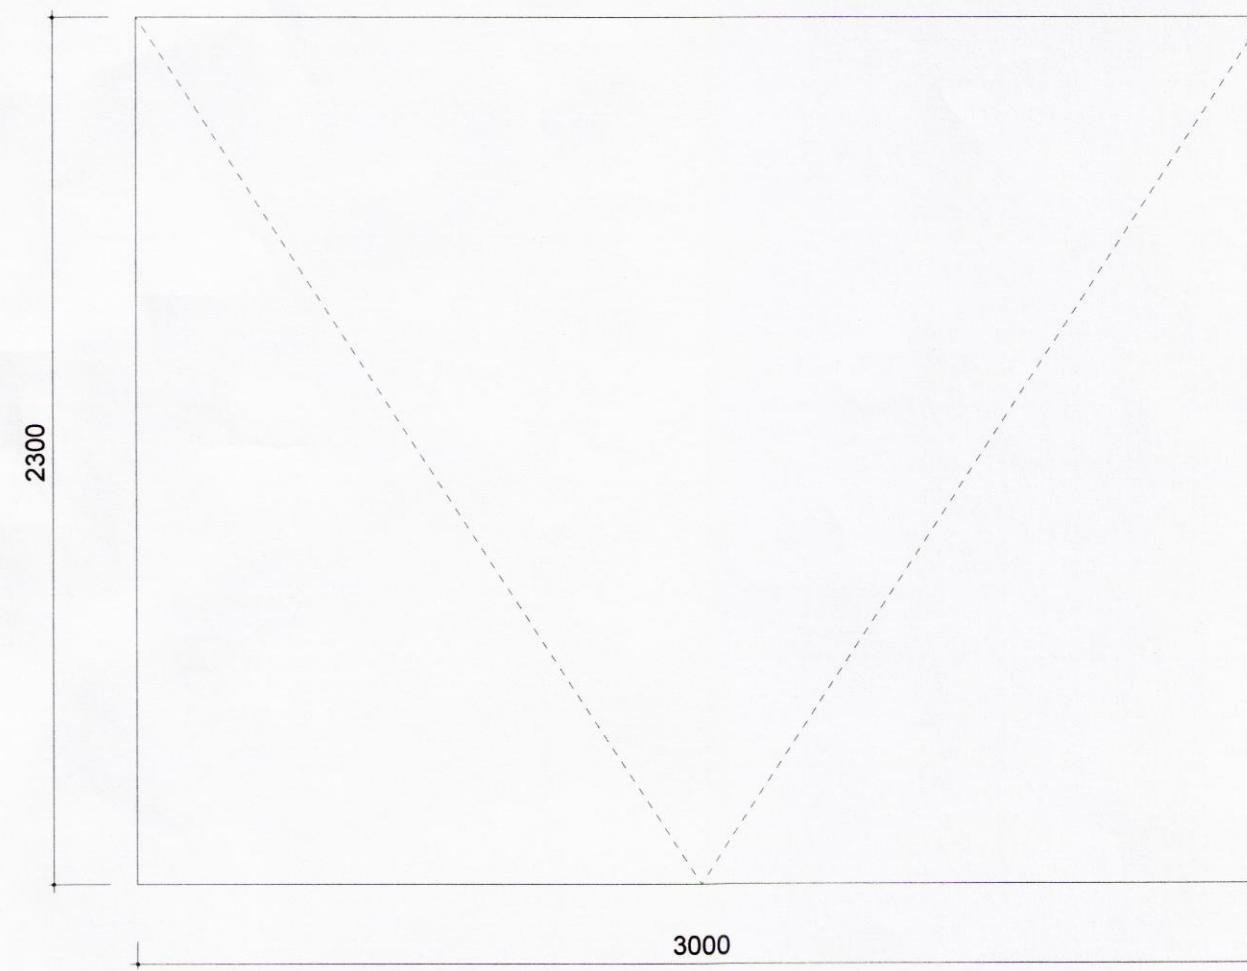

**UH 4**  
Fjöldi: 1 stk

Skipulags- og byggingarfulltrúi Uppsveita bs.  
**Samþykkt**  
15 OKT. 2015  
*Þórunn Þórunn*  
Byggingarfulltrúi

ATH.:  
- Öll mál á umfangi glugga og hurða eru utanmál með fúgu meðtöldri.  
- Öll mál athugist og mælist á staðnum áður en smíði hefst.  
- Ósamræmi í teikningum tilkynnist eftirlitsmanni verkkaupa.  
- Öll mál eru í millimetrum.

*Breyting á handskrá*  
Skiplags- og byggingarfulltrúi Uppsveita bs.  
**Samþykkt**  
16 MARS 2016  
*Þórunn Þórunn*  
Byggingarfulltrúi

**A 20.08**

**Langamyri 6,  
Mýrarkot, Grímsnesi**

Fastanúmer: 235-2851  
Staðgreinir: 8719-1-61840060  
Landnúmer: 222621

verknúmer: 123  
teikning: Gluggar  
dags.: 27. ágúst 2015  
m.kv.: 1:20  
teiknað: HHH  
breyting:  
dags.:  
skýring:

**TEIKNIVANGUR**

Auðbrekka 10 - 200 Kópavogur  
s: 568 1317 - gsm: 897 1317  
nf: teiknivangur@teiknivangur.is - www.teiknivangur.is  
*Þórunn Þórunn*  
Hallá Haraldsdóttir Hamar, kt. 11066-3539

8856