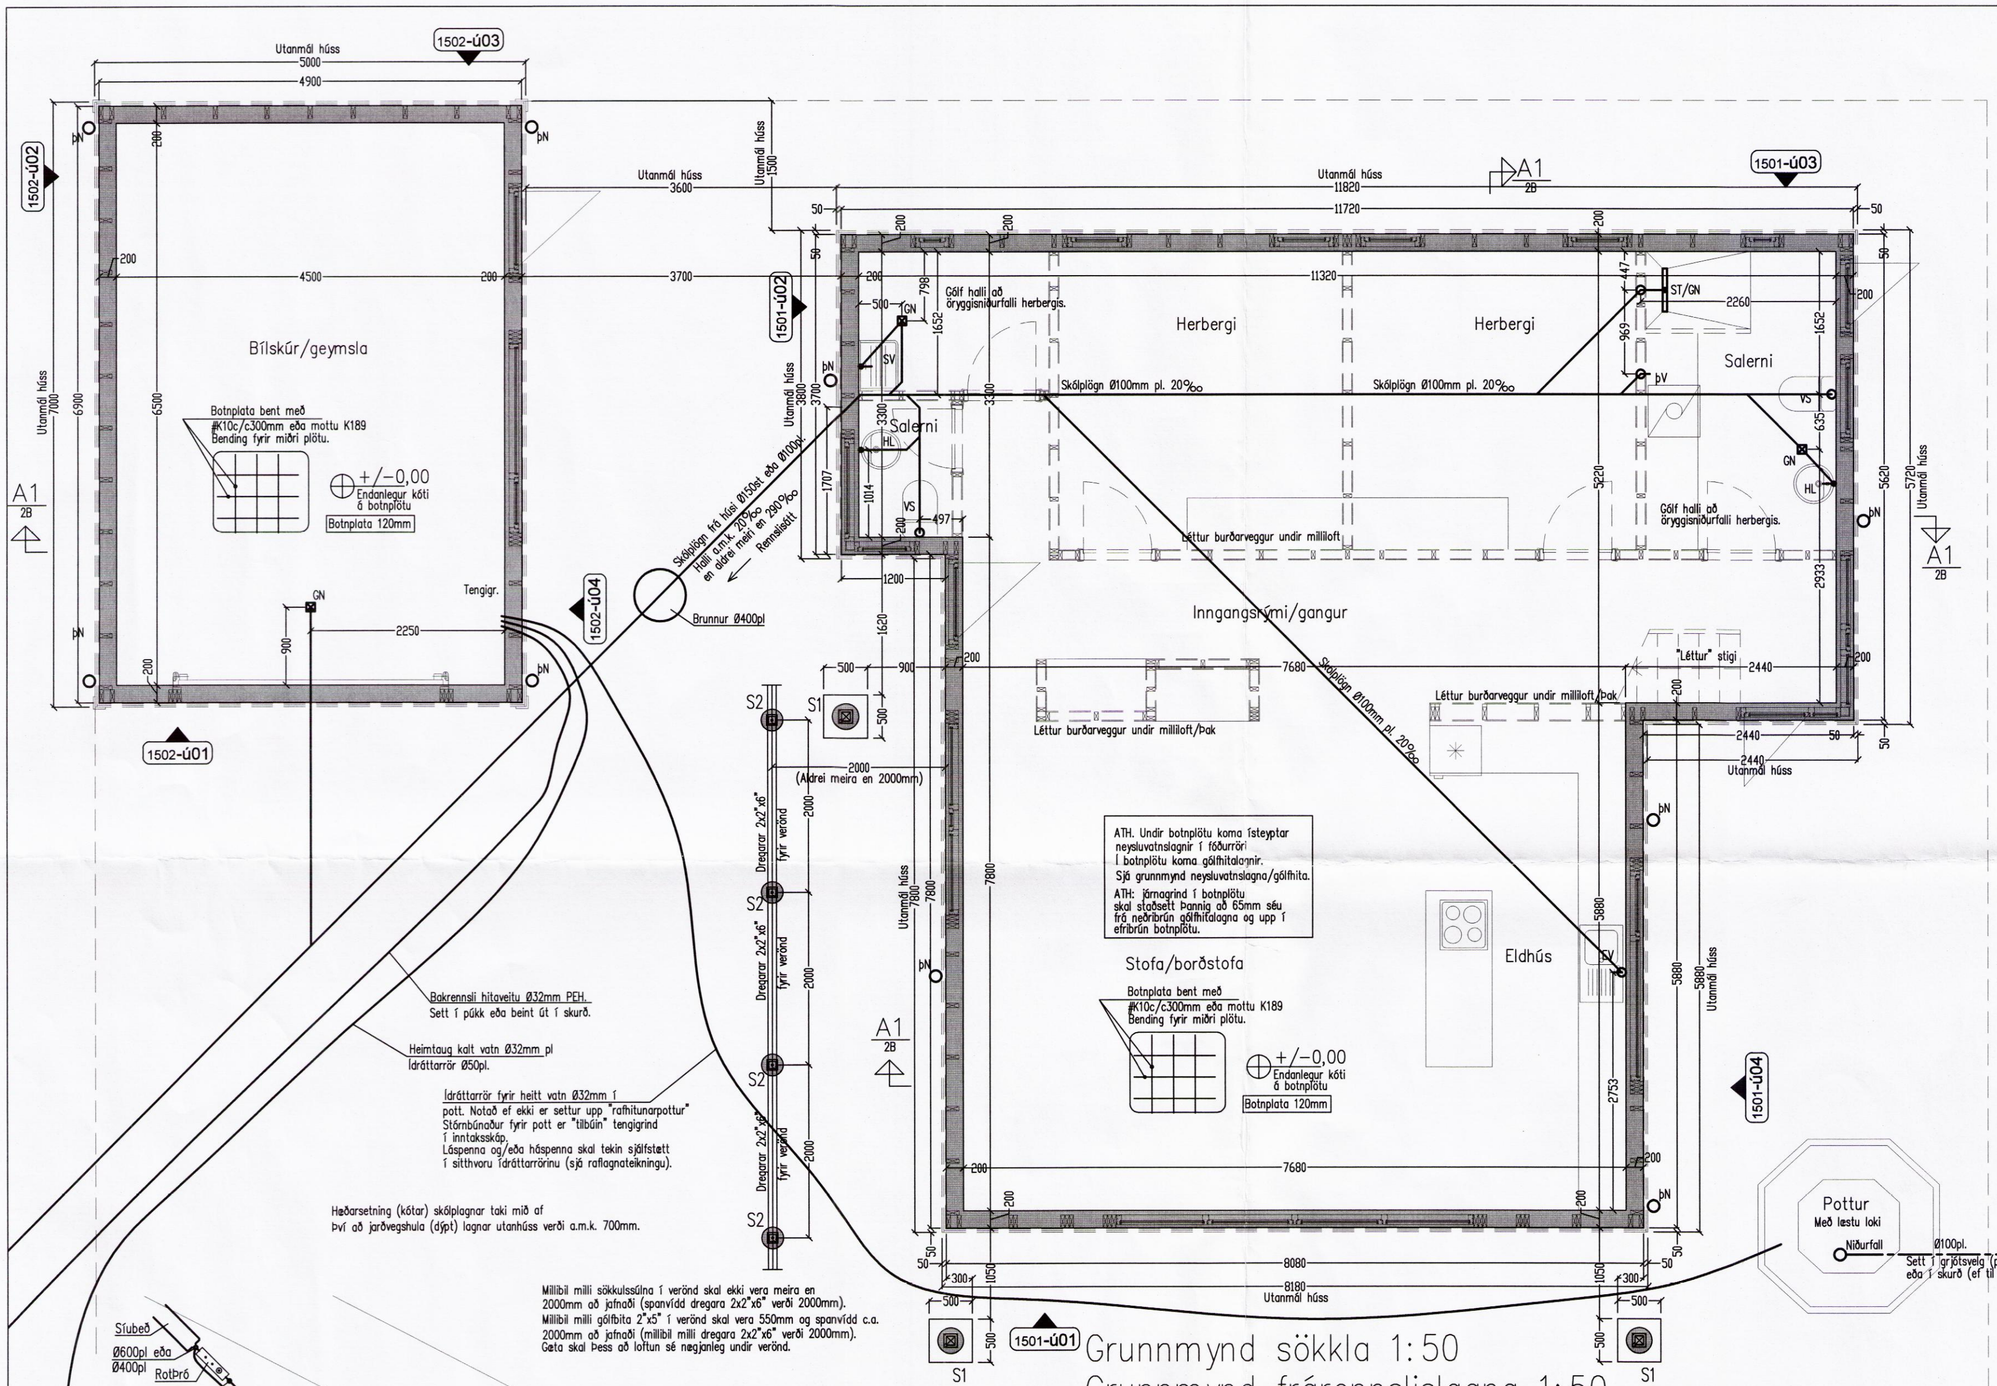

Grunnmynd sökkla 1:50

Grunnmynd frárennslislagna 1:50

Gæta skal þess að grafa ekki frá sökklum þegar grafið er fyrir brunnum, skólplögn og/eða drenlögn.

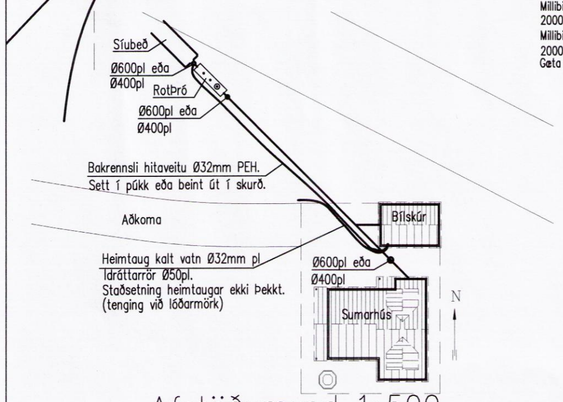

Afstöðumynd 1:500

Skipulags- og byggingarfulltrúi Uppsveita bs.
Yfirfarið
26 FEB. 2016
Byggingarfulltrúi

111066-3539
Áritun aðalhönnuðar skv. byggingarreglugerð (samræming séruppdrátta)

Fastanúmer: 235-2851.
Landnúmer: 222621.
Staðgreinir: 8719-1-61840060.
Lóðarstærð: 12900m2

Breytingar			
Nr.	Dags.	Nafn	

Langamýri 6 í landi Mýrarkots, sumarhús

Tækniþjónusta Bjarna Árnasonar ehf.
Smiðjuvegi 11 s: 564 2260, 894 0992
Netfang: bjarniar@simnet.is

Grunnmynd sökkla
Grunnmynd frárennslislagna
Afstöðumynd

Mkv. 1:50/500
Nr. 1B og 1L
Dags. 30.11.'15
Bjarni Árnason kt.: 290461-4489

8857