



Heiklaða skal útveggjagrind í kvisti, (framhlöð og hlöðar) beggja megin til að mynda skifuverkun/bitaverkun í vegg gagnvart löðréttu álagi með 9mm krossvið sem vindstífing/skifuverkun/vatnsvörn og negla í grind með 2 1/2" galv. c/c 15cm í stoðir, yfir- og undirstykki.

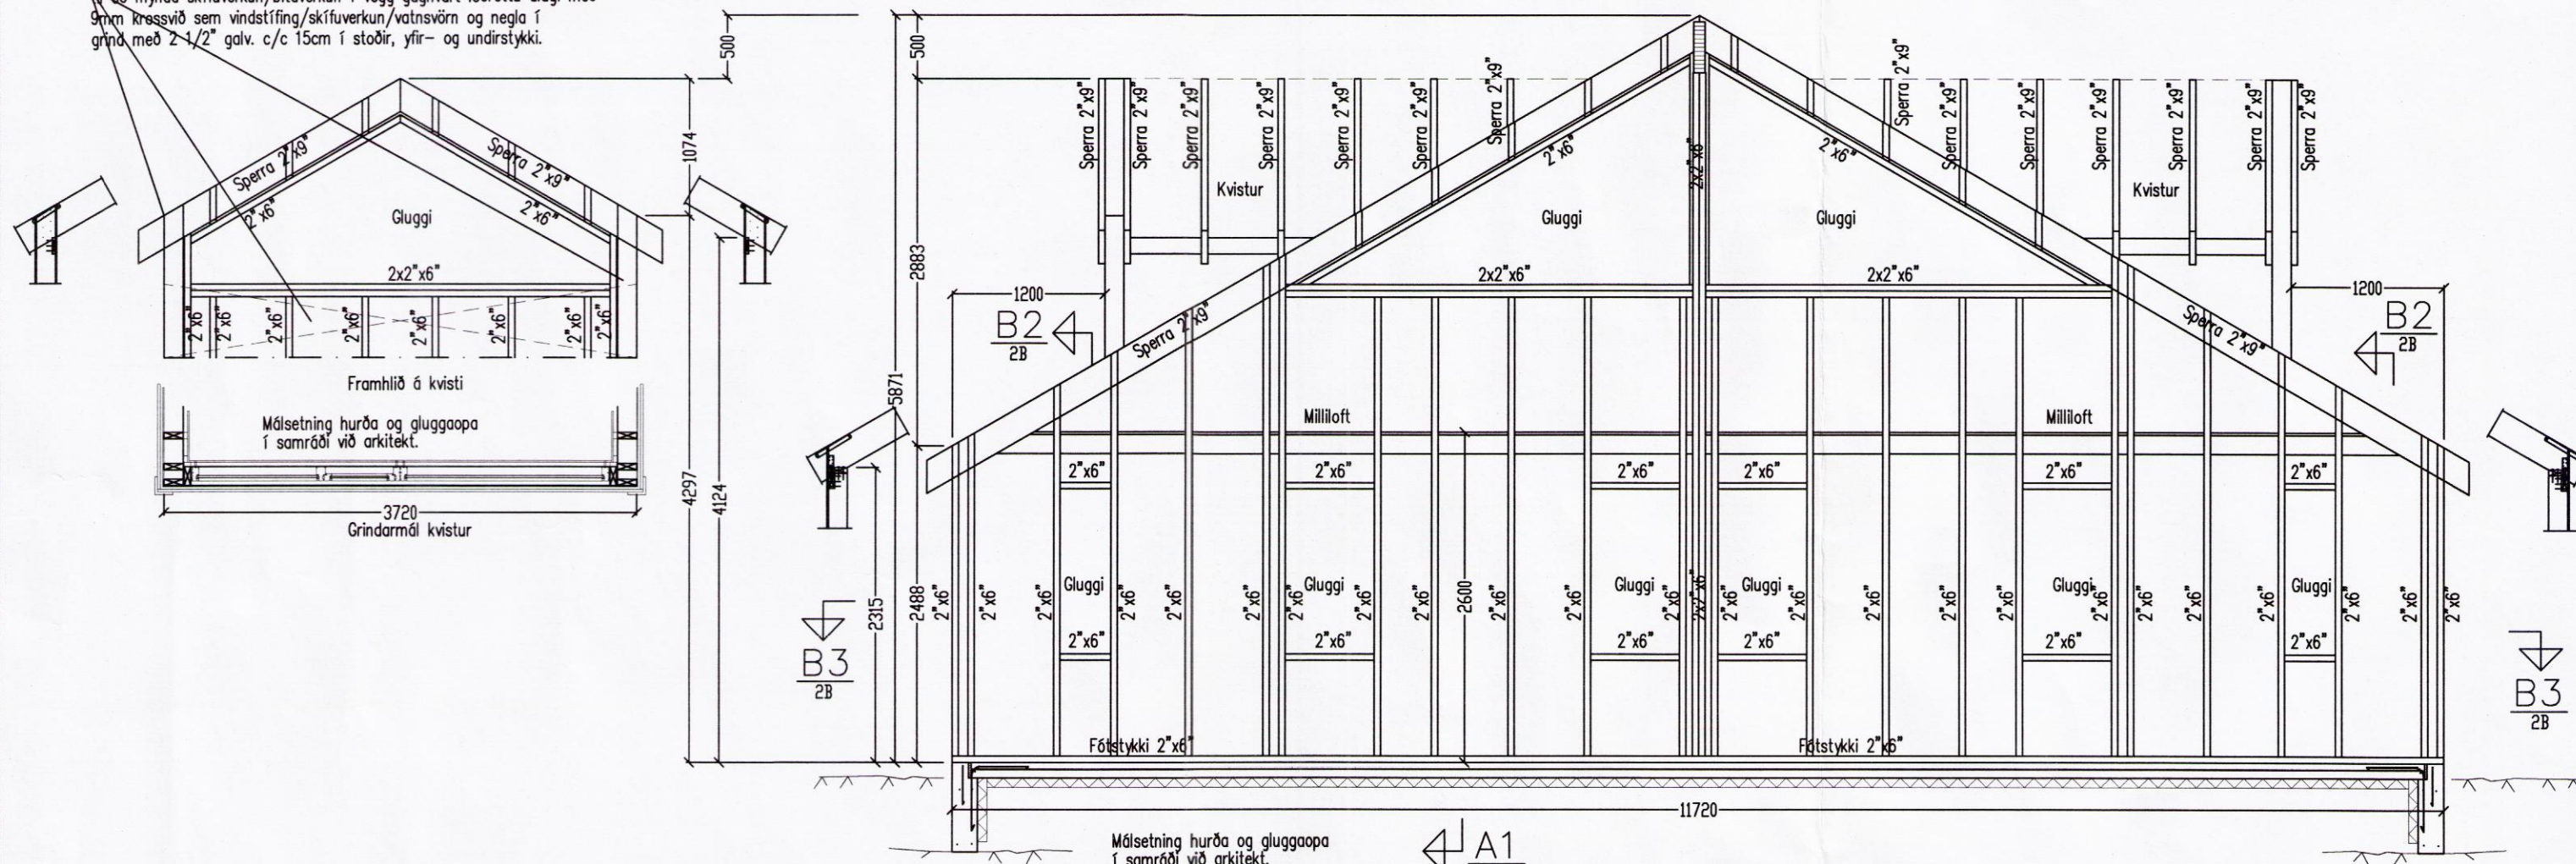


**1501-Ú03**

Ónefndar stoðir í útveggjagrind 2"x6" c/c 600mm.  
 Lausholt 2"x6" c/c600mm fest við grind með stikkneiglingu 2x3stk 4" galv. hvor endi.  
 Heiklaða skal útveggjagrind, upp að þakklæðningu (upp á milli sperra) með 9 mm krossvið (vindstífing+vatsnsvörn) og negla í grind með 2 1/2" galv. c/c 15cm í stoðir, yfir- og undirstykki.  
 Yfir og undirstykki glugga skal festa við grind með BMF vínklum 90x90x65mm (hvor endi), festist með neglingu 5BMF40/40 hver vínkall.  
 Tvöfaldaðar stoðir (2x2"x6") skal festa saman með 4" galv c/c 250mm.  
 Þrefaldaðar stoðir (3x2"x6") skal festa saman með 6x130mm tréskráfum c/c 250mm.

Skipulags- og byggingarfulltrúi Uppsveita bs.  
**Yfirfarið**  
 26 FEB. 2016  
*Þórunn Þórunn*  
 Byggingarfulltrúi

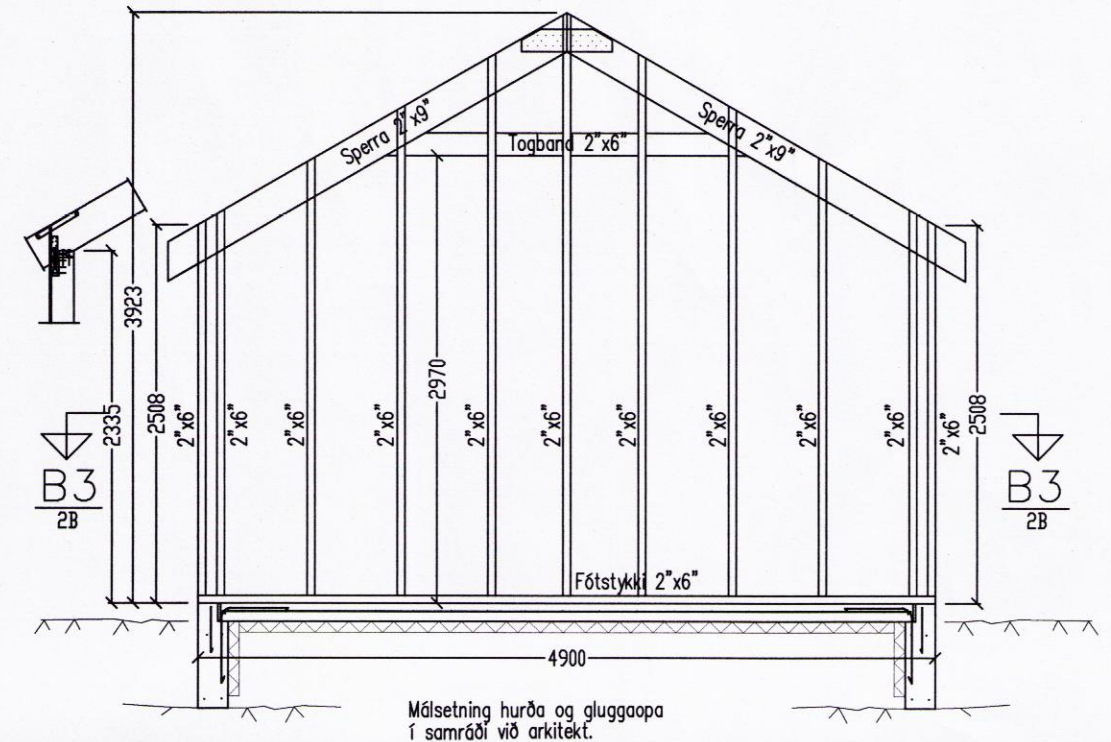


**1502-Ú03** (Bilskúr)

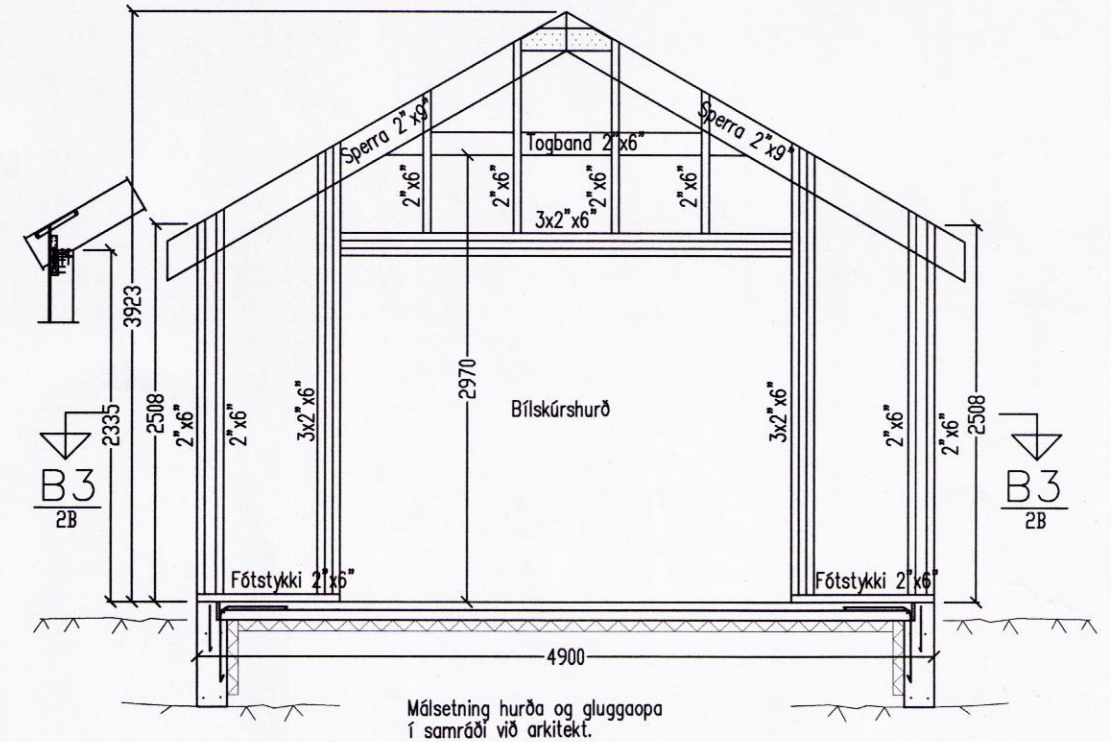

**1502-Ú01** (Bilskúr)

*Þórunn Þórunn* 11066-3539  
 Áritun aðalhönnuðar skv. byggingarreglugerð (samræming sérupdráttá)

Fastanúmer: 235-2851.  
 Landnúmer: 222621.  
 Staðgreinir: 8719-1-61840060.  
 Lóðarstærð: 12900m2

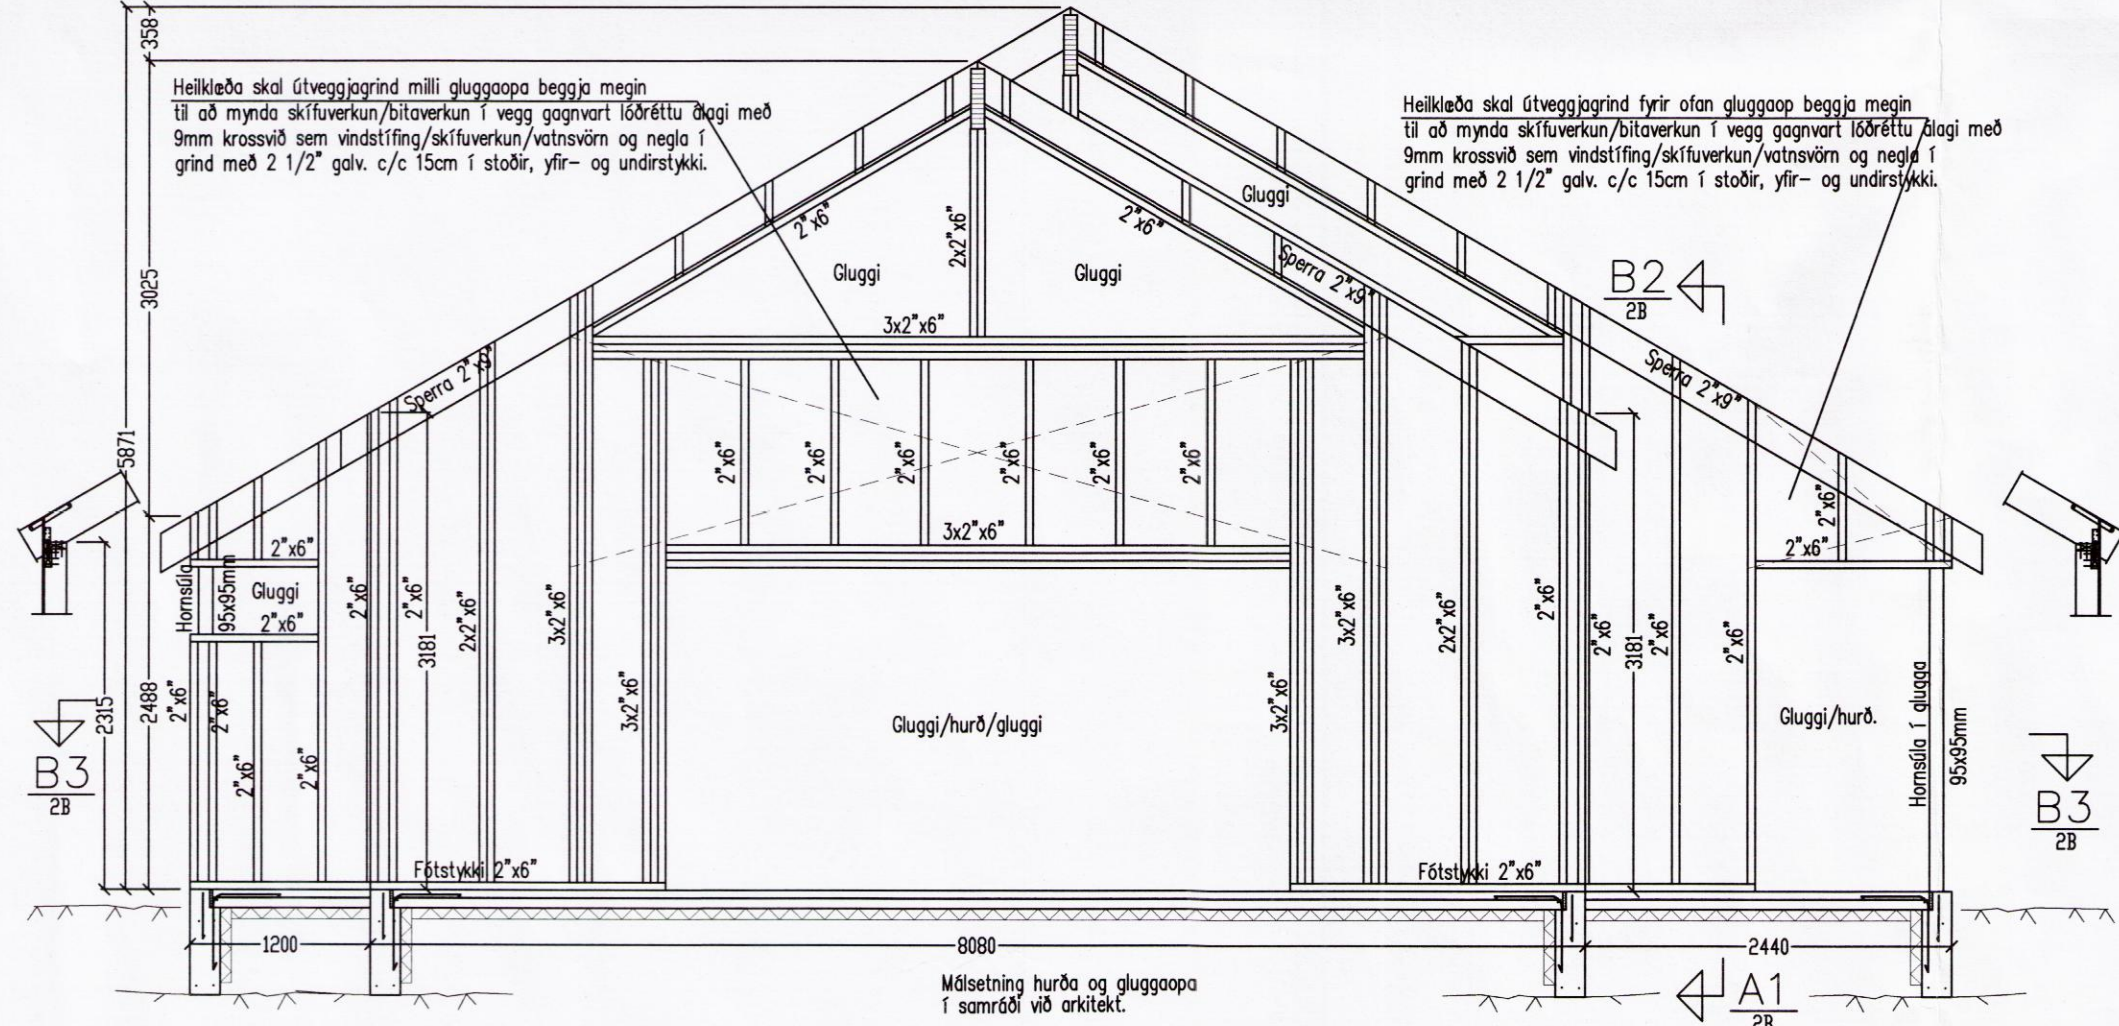

**1501-Ú01**

Ónefndar stoðir í útveggjagrind 2"x6" c/c 600mm.  
 Lausholt 2"x6" c/c600mm fest við grind með stikkneiglingu 2x3stk 4" galv. hvor endi.  
 Heiklaða skal útveggjagrind, upp að þakklæðningu (upp á milli sperra) með 9 mm krossvið (vindstífing+vatsnsvörn) og negla í grind með 2 1/2" galv. c/c 15cm í stoðir, yfir- og undirstykki.  
 Yfir og undirstykki glugga skal festa við grind með BMF vínklum 90x90x65mm (hvor endi), festist með neglingu 5BMF40/40 hver vínkall.  
 Tvöfaldaðar stoðir (2x2"x6") skal festa saman með 4" galv c/c 250mm.  
 Þrefaldaðar stoðir (3x2"x6") skal festa saman með 6x130mm tréskráfum c/c 250mm.

Breytingar		
Nr.	Dags.	Nafn
		Langamyri 6 í landi Mýrarkots, sumarhús
		Tækniþjónusta Bjarna Arnasonar ehf. Smiðjuvegi 11 s: 564 2260, 894 0992 Netfang: bjarniar@simnet.is
		Útveggjagrindur 1501-03, 1501-01, 1502-03, 1502-01
		Nr. 3B
		Dags. 30.11.'15
		Bjarni Arnason kt.: 290461-4489