


Skipulags- og byggingarfulltrúi Uppsveita bs.
Yfirfarið
 08. júlí 2016
Þóttson
 Byggingarfulltrúi

Ath skoða skal allar málsetningar á verkstað og bera saman til þess að forðast skekkjur.

Þakvirki yfir 1. hæð
M: 1:50

Skýringar:
 Tvöfaldar sperrur má setja saman með 2x 5x80 mm tréskrúfum, m/m 300 mm. Staðsetning á skrúfum er nærri útbrun beggja megin,

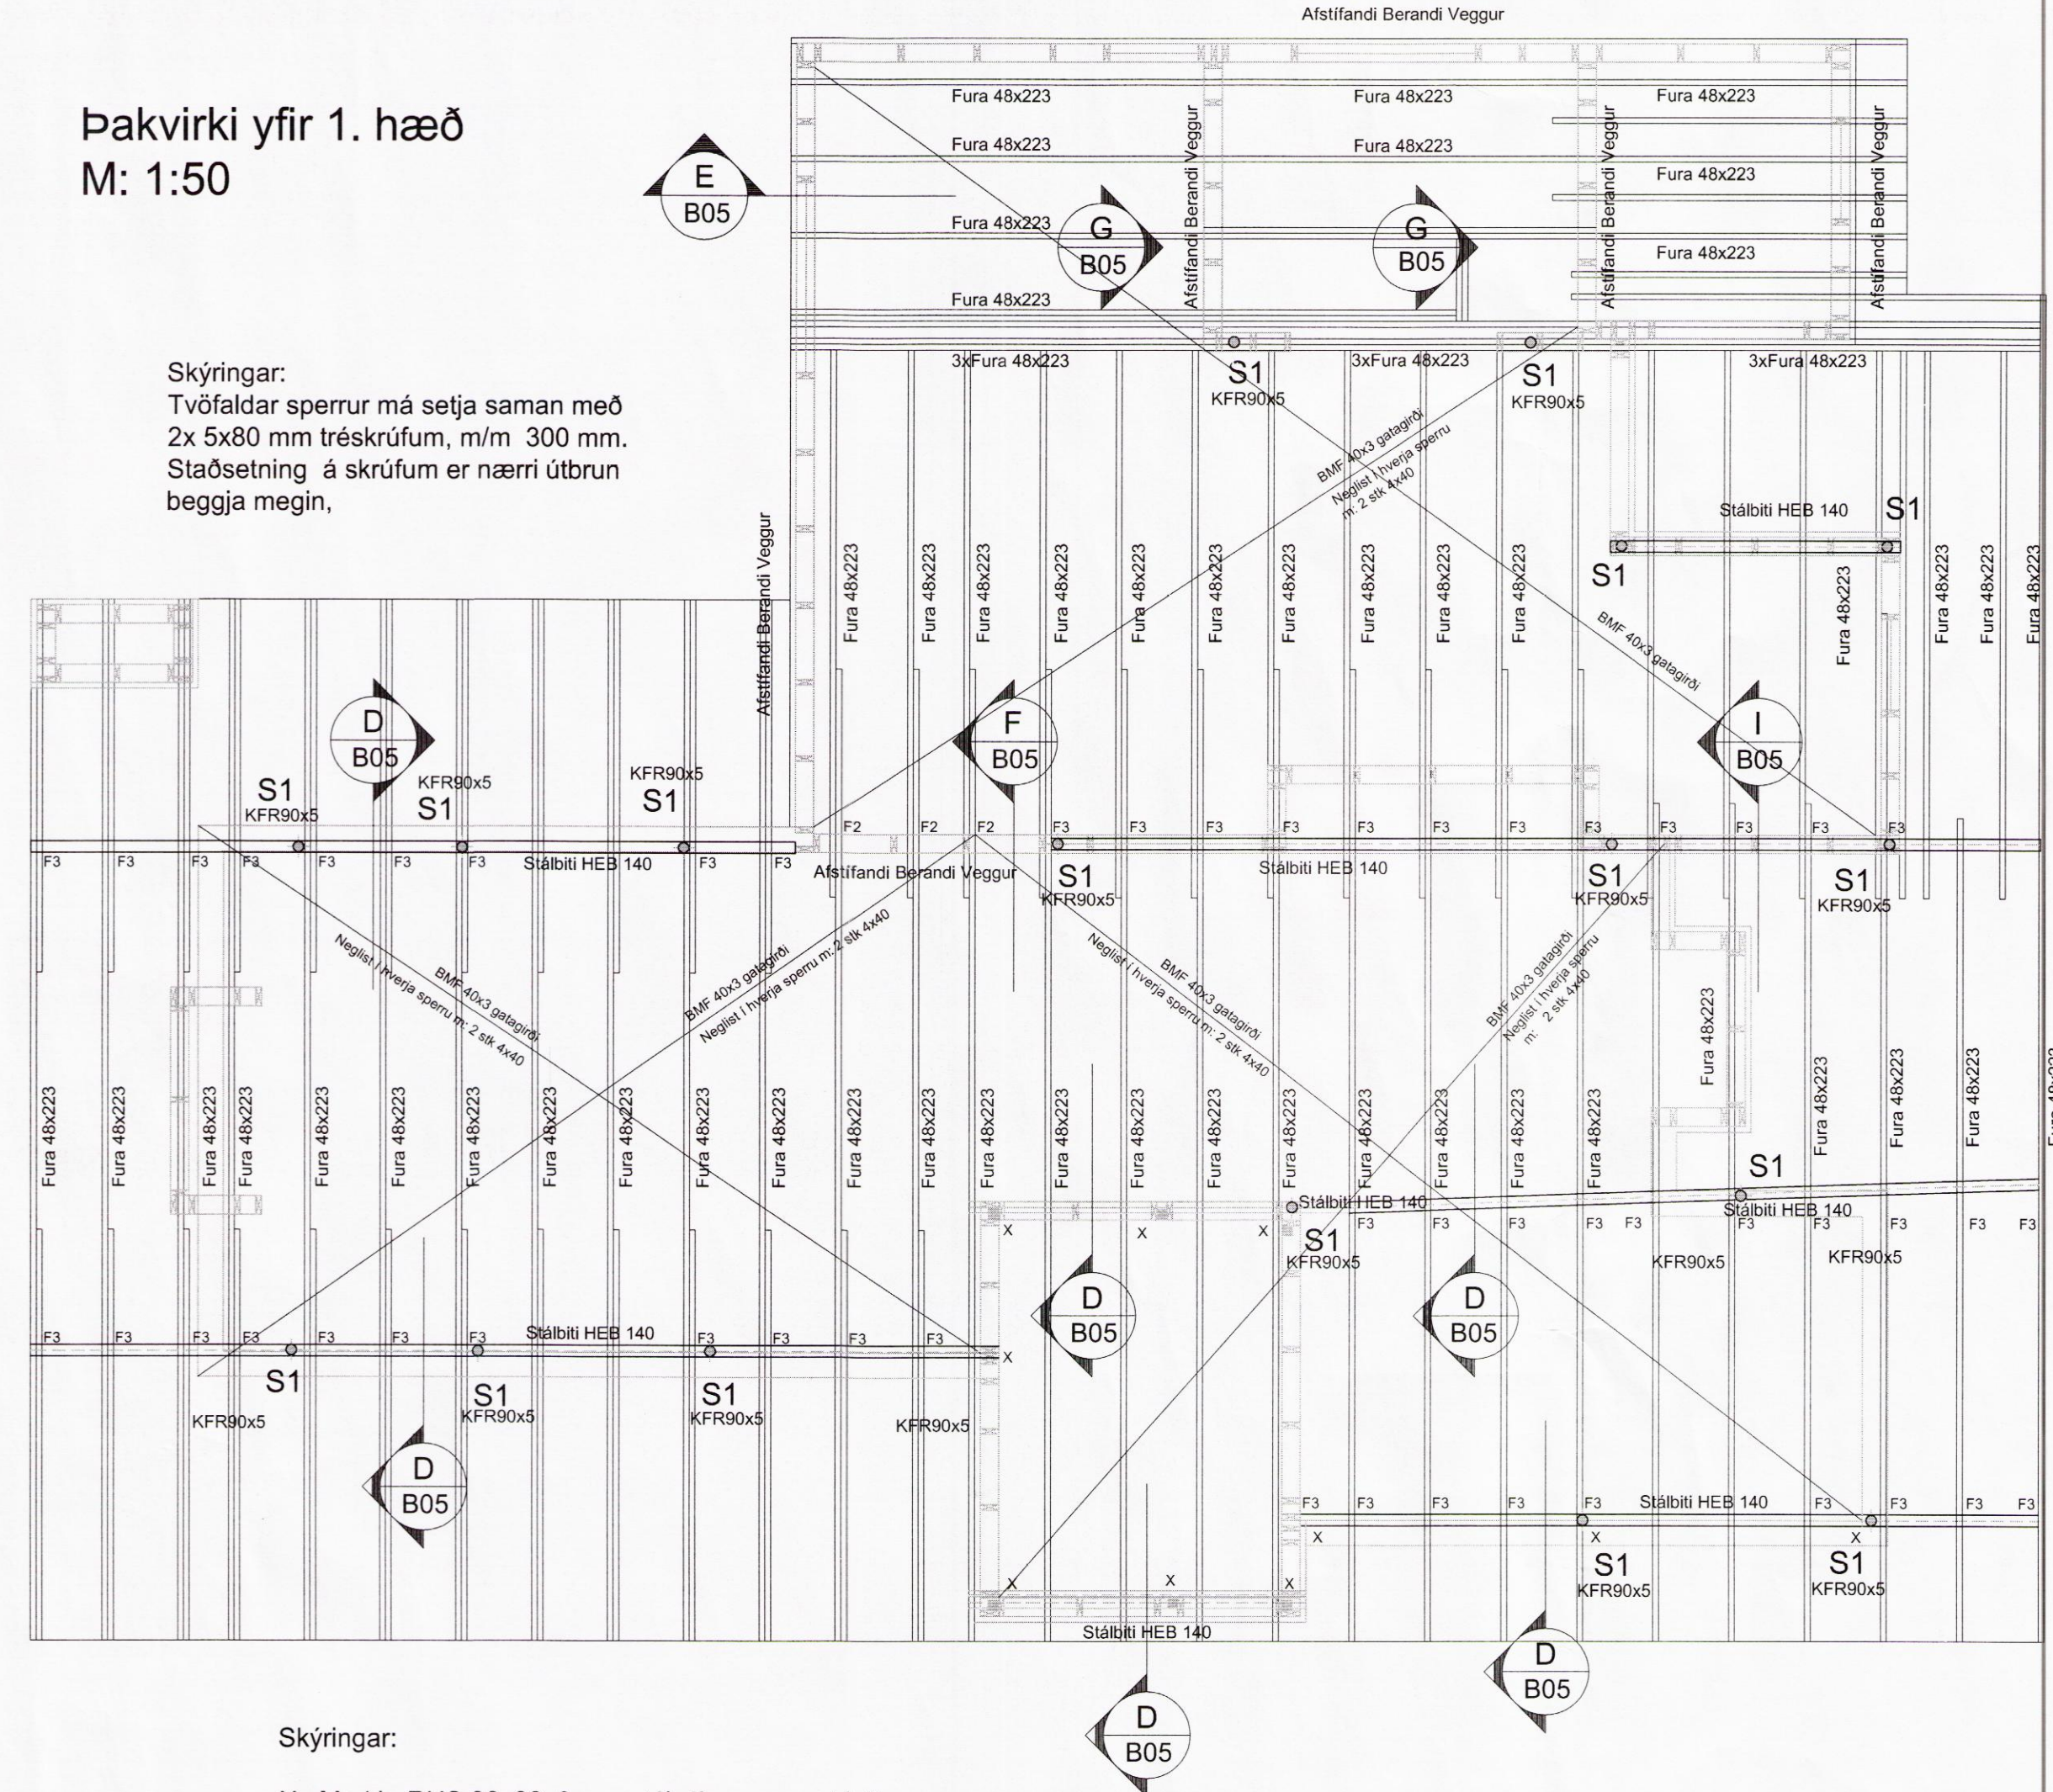

Skýringar:
 X Merkir RHS 80x80x6 mm stálsúla sem er hluti af afstígingu húss. Milli súlna undir gluggum skal sjóða RHS 80x80x6 mm stálbita. Einnig skal sjóða skal flatstál 50 x 7 mm afstígingarkross á milli súlna.

Skýringar:

Grind 45x145 m/m 600 mm er í útveggjum, 34x70 mm í innveggjum. Timburstærðir eru í mm. Grindaefni sé ígæðaflokki T10 (K18) eða betra. Allt ónefnt Grindaefni í útveggjum er 45x145 mm eða 48x148 mm. Þak er loftað, sjá fyriræli arkitekts. Útveggjagrindur klæðist að utan með 11 mm OSB plötum, til vindstíngar og vindvörn. Neglist með 28x60 mm nöglum m/m 150 mm, (2" galv. m/m 150). Undir boltarær, sem herðast að tré, komi skífur 40x40x4 mm Öll mál á grind svo og gluggaop, hæð upp í glugga og öll mál, skal ath. á aðalteikningum. Þakull er 220 mm. Grindur má setja saman með 4 stk. 10 mm stálboltum. Staðsetning bolta frá gólf skal vera 300 - 1000 - 1700 - 2400 mm. Einnig má skrúfa saman grindur.

Dags.	Breytingar	Nr.	Nafn

meter teiknistofa ehf
 Þverholt 3, 270 Mosfellsbær

Sími: 5678922, Gsm: 8940059
 meter@meter.is, www.meter.is

ARITUN SAMRÆMINGARHÖNNUÐAR:

GUNNARSBRAUT 5

ÞAKVIRKI 1 HÆÐ OG SKÝRINGAR

TÖLVUSKRÁ	HANNAÐ	TEIKNAD	YFIRFARIÐ	ÚTGÁFA
560-801-GUNNARSBRAUT 5	FÓ	FÓ	FÓ	03
SAMÞYKKT	TEIKNING NR.	MKV.	BLAD NR.	
Fríðrik Ólafsson 2303592459	560-B3	1:50	B-03	
	DAGS.	VERK NR.		
	02.02.2016	560		

8872