



Útlit vestur

1:100

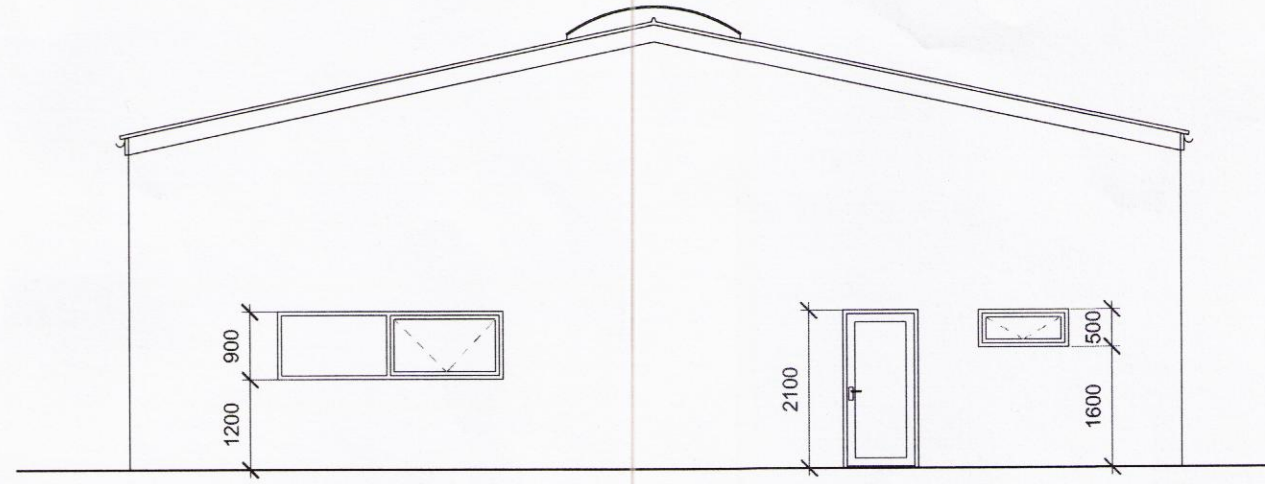


Útlit suður

1:100

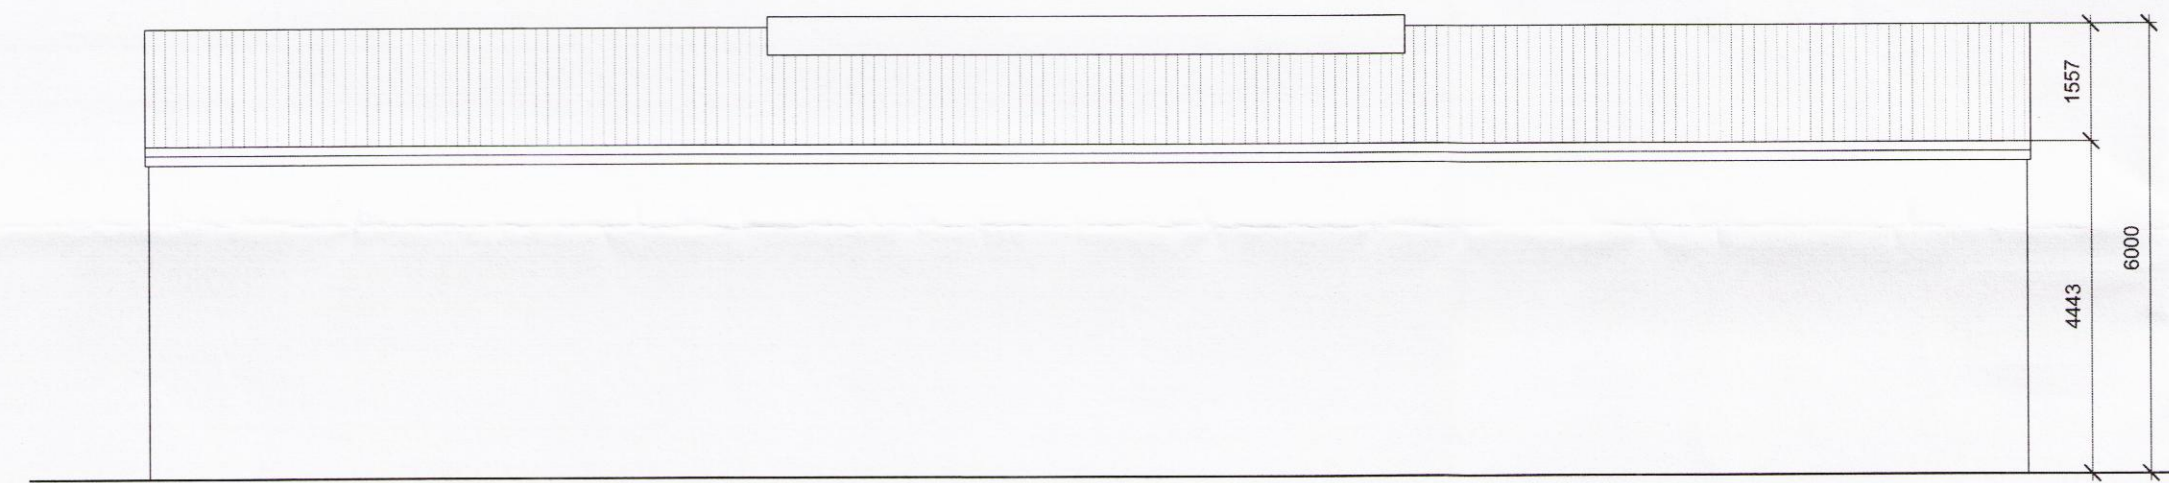


Útlit austur

1:100

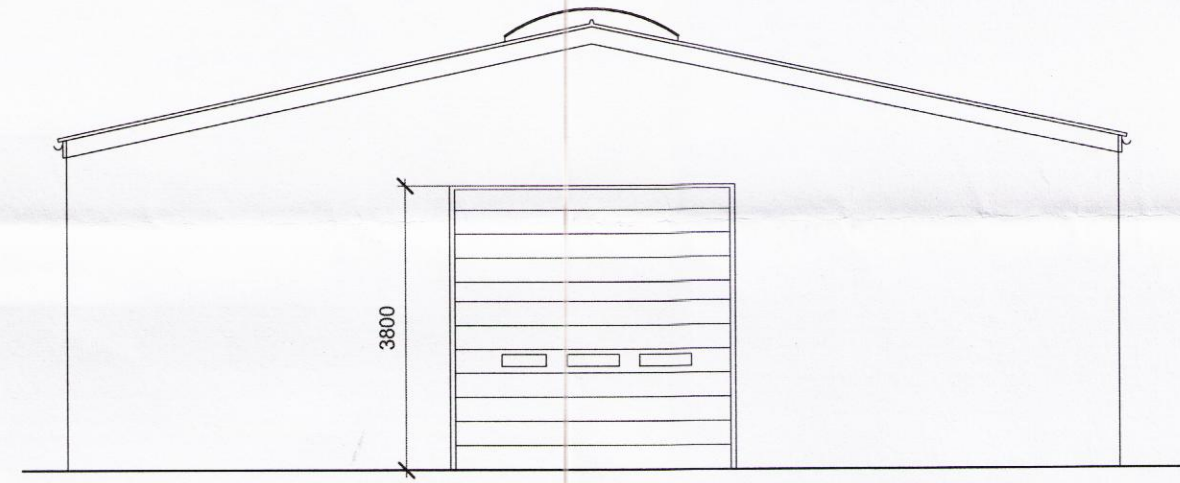

Útlit norður

1:100

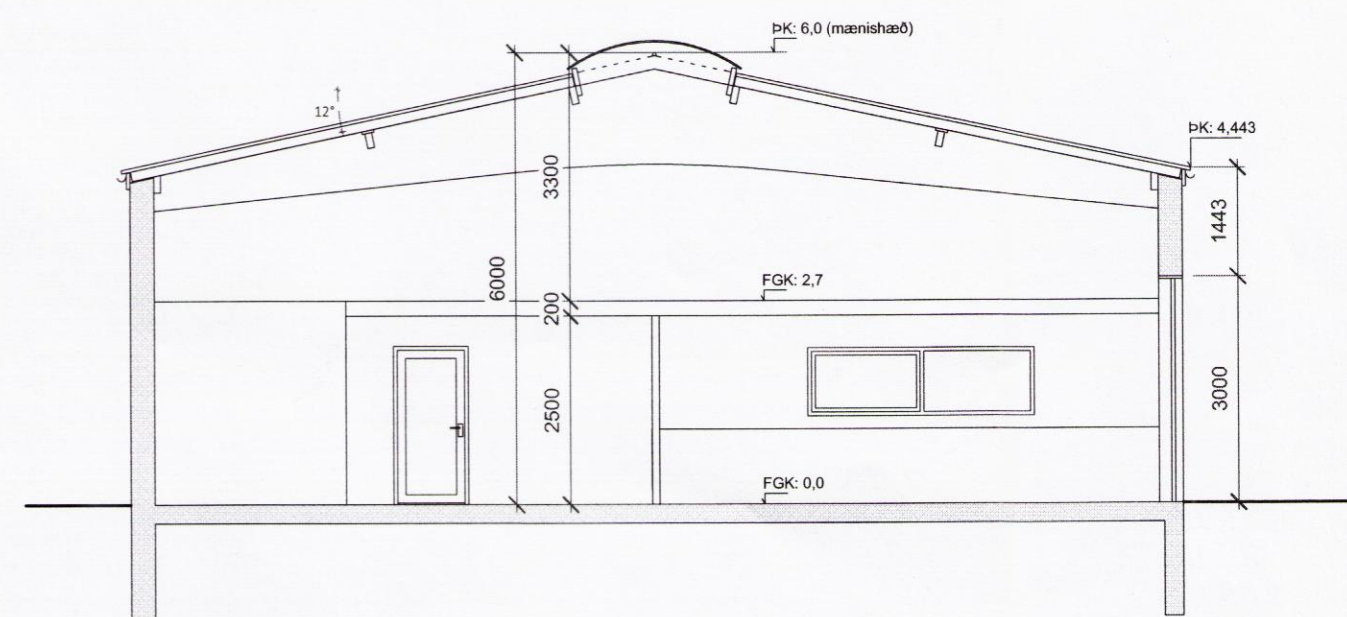

Snit A-A

1:100



Upprunalegur hönnuður: JDA

Skýringar:
 LR = Loftrássting
 GN = Gólfniðurfall
 SL = Slökkvittækni
 FGK = Frágengin gólfkoti
 PK = Pakkoti

02	Pakkaða breytt, breytingar á útvægjum og þaki.	07.09.2016	JDA	JDA
Utg.	Skýring / Breyting.	Dags.	Teknað	Yfirfarið

Haraldur Jónsson
 VERKKAUPI / EIGANDI
lónaðarhús
 TEGUND VERKS

Yrpuholt, Flóahreppi.
 GATA/STABSETNING

Aðaluppdráttur
 Útlit og snið.

LANDNÚMÉR: 166352
 STADGR.: 8722-6-00039000
 MHL.: 01
 MKV.: 1:100
 BLADSTÆRD: A2
 ÚTGÁFA DAGS: 08.08.2016
 TEIKNAD: JDA
 YFIRFARID: GBV

00-14	103	02
VERKNR.	RADNR.	ÚTGÁFA

TRÍPÓLÍ
Jón Davíð Asgeirsson

TRÍPÓLÍ | ARKITEKTAR
 Klappargistur 16 | 101 Reykjavík | S: 6929883 | jon@tripoli.is | www.tripoli.is

© TRÍPÓLÍ | ARKITEKTAR
 ÖLL AFRÖT OG AFRITUN TEIKNINGAR AD HLUTA EDA Í HEILD ER HÁÐ SKRIFLEGU LEYFI HÖFUNDA

888C