


Yrpuholt Flóa Raflagnateikningar

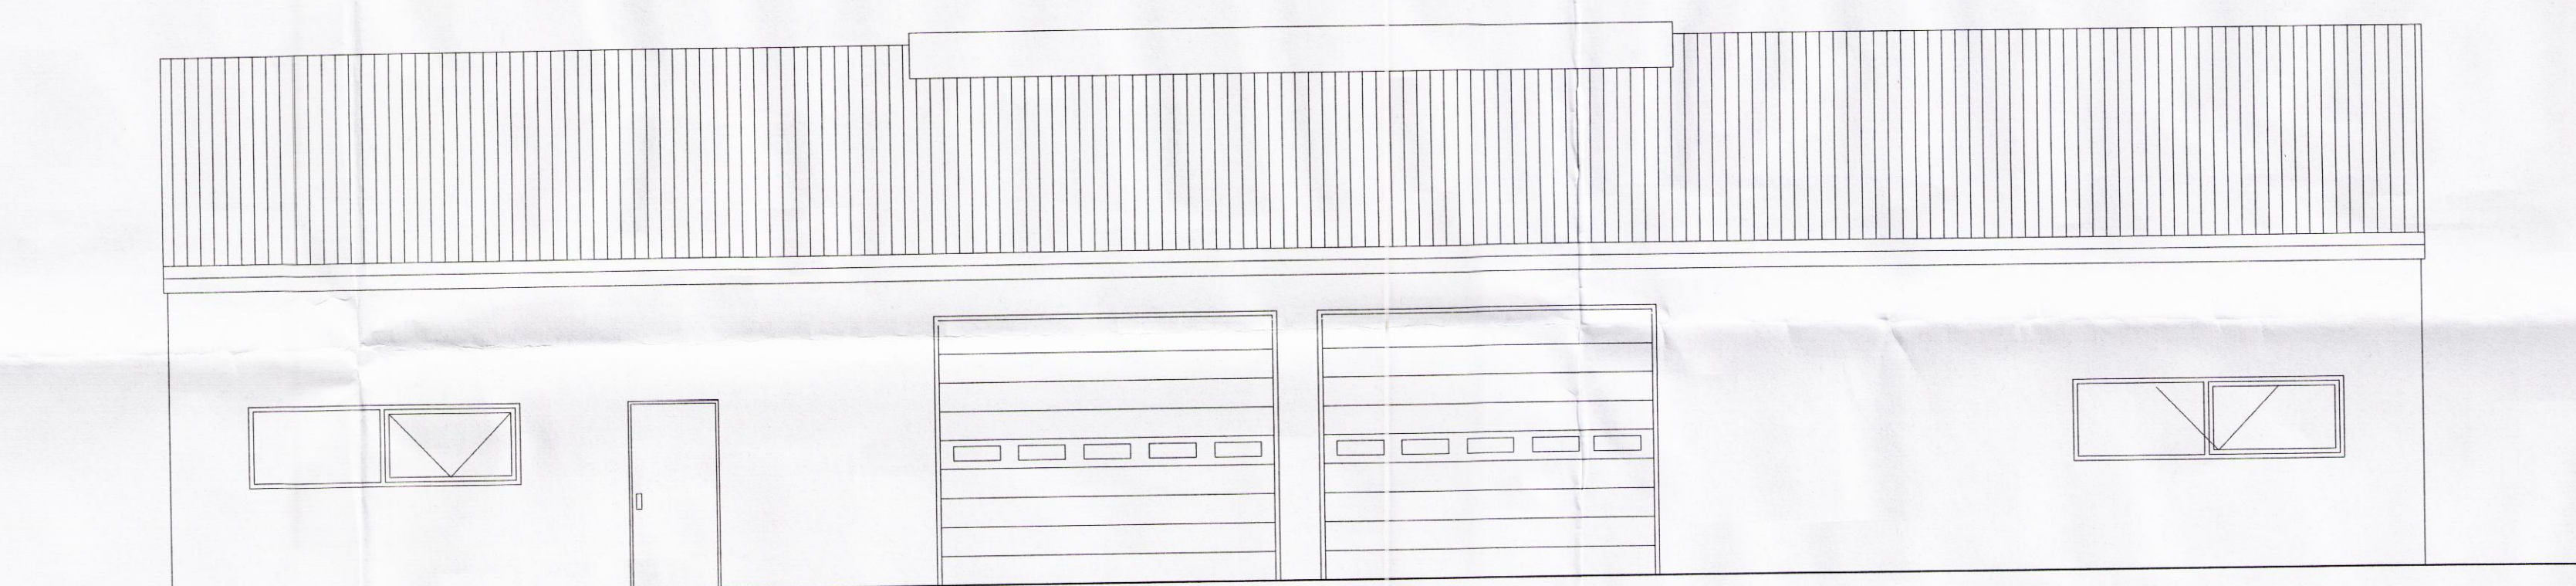

Teikningskrá:

- Nr.1 Afstöðumynd, einlínumynd og snið
- Nr.2 Raflagnir lágspenna í sal
- Nr.3 Raflagnir lágspenna og ljósaplan undir millilofti
- Nr.4 Raflagnir ljósaplan í sal
- Nr.5 Raflagnir sökkulskautsteikning

Rafhönnun og ráðgjöf ehf
Birkigrund 20
800 Selfoss
S.6640047

R&R
RAFHÖNNUN
OG RÁÐGJÖF