


Upprunalegur hönnuður: JDA

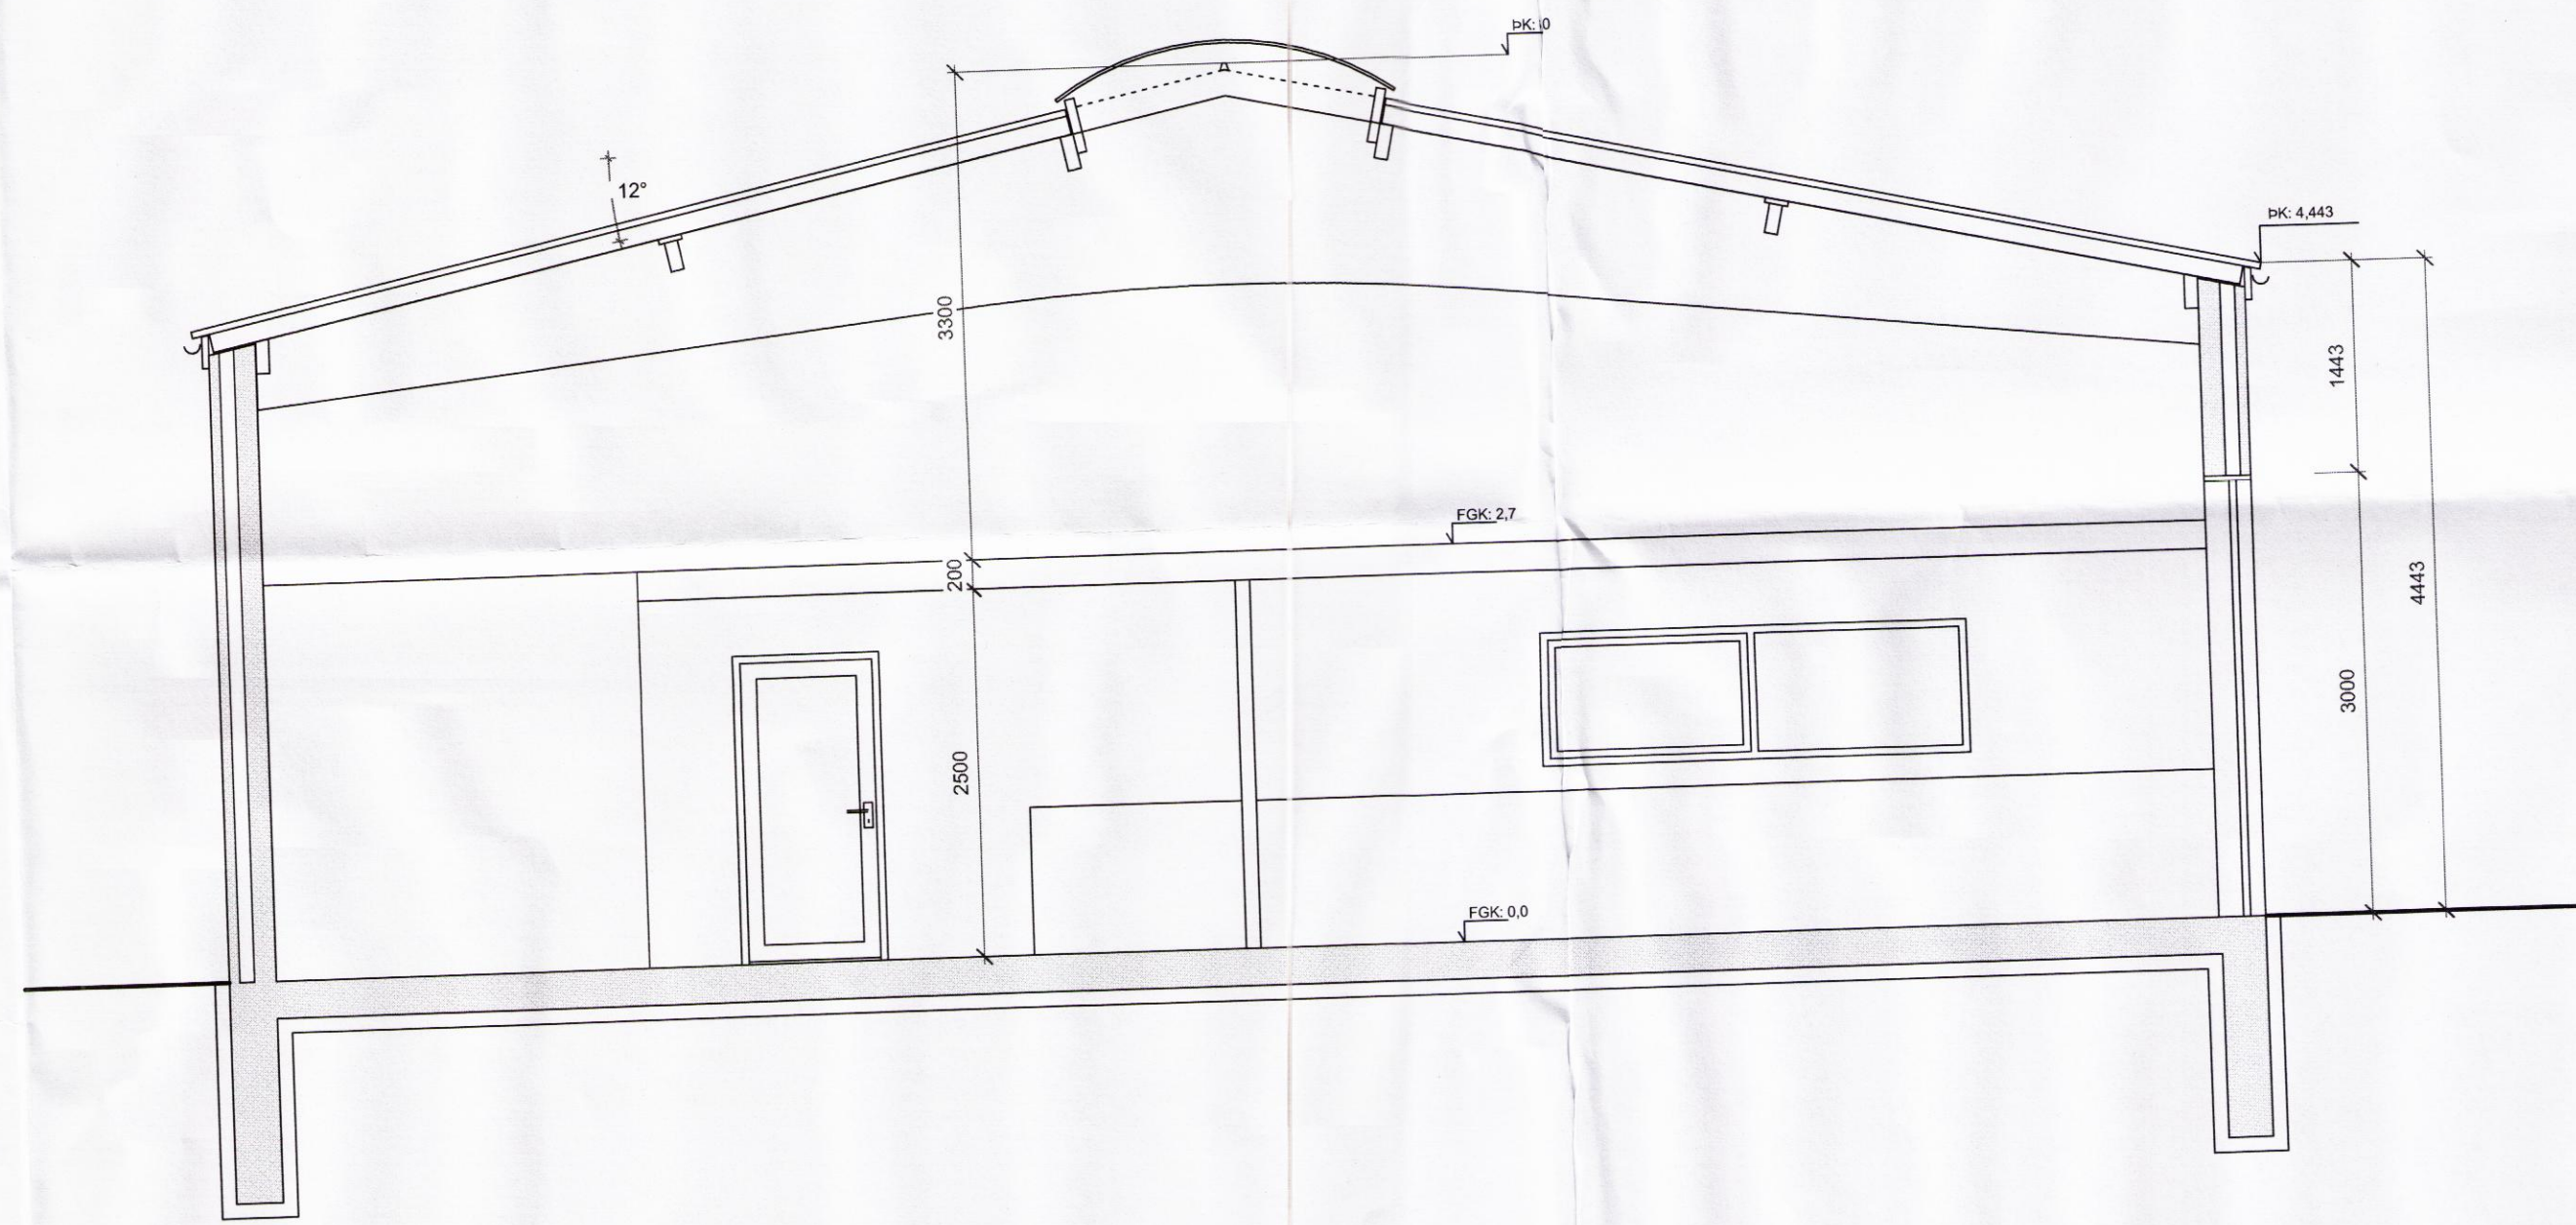

1:50

Snið

Útg. | Skýring | Breyting | Daga: | Teiknað/Virtuð

Haraldur Jónsson
 VERKSALPI / EIGANDI
lónaðarhús
 TEGUND VERKS

Yrpuholt, Flóahreppi.
 GATASTIGSETNING

Séruppdráttur
 Snið

LANDNÚMÉR:	166352
STAÐGR.:	8722-G-00039000
MHL:	01
MKV:	1:50
BLAÐSTJÆRÐ:	A1
ÚTGÁFA DAGS:	08.08.2016
TEIKNAD:	JDA
YFIRFARID:	JDA

00-14 **B-503**
 VERKNR. RAÐNR. ÚTGÁFA

TRÍPÓLÍ
Jon Davíð Ásgeirsson
 Jón Davíð Ásgeirsson FAL
 kt. 250280-5729

TRÍPÓLÍ | ARKITEKTAR
 Klappanstigur 16 | 101 Reykjavík | S: 6929883 | jon@tripoli.is | www.tripoli.is

© TRÍPÓLÍ | ARKITEKTAR
 ÖLL AÐRIFT OG AÐRIFTUN TILMÁNINGAR AD HLUFTA EDA I HEILD ER HAD SKRIFLEGU LEYFI HÖFUNDA

889