
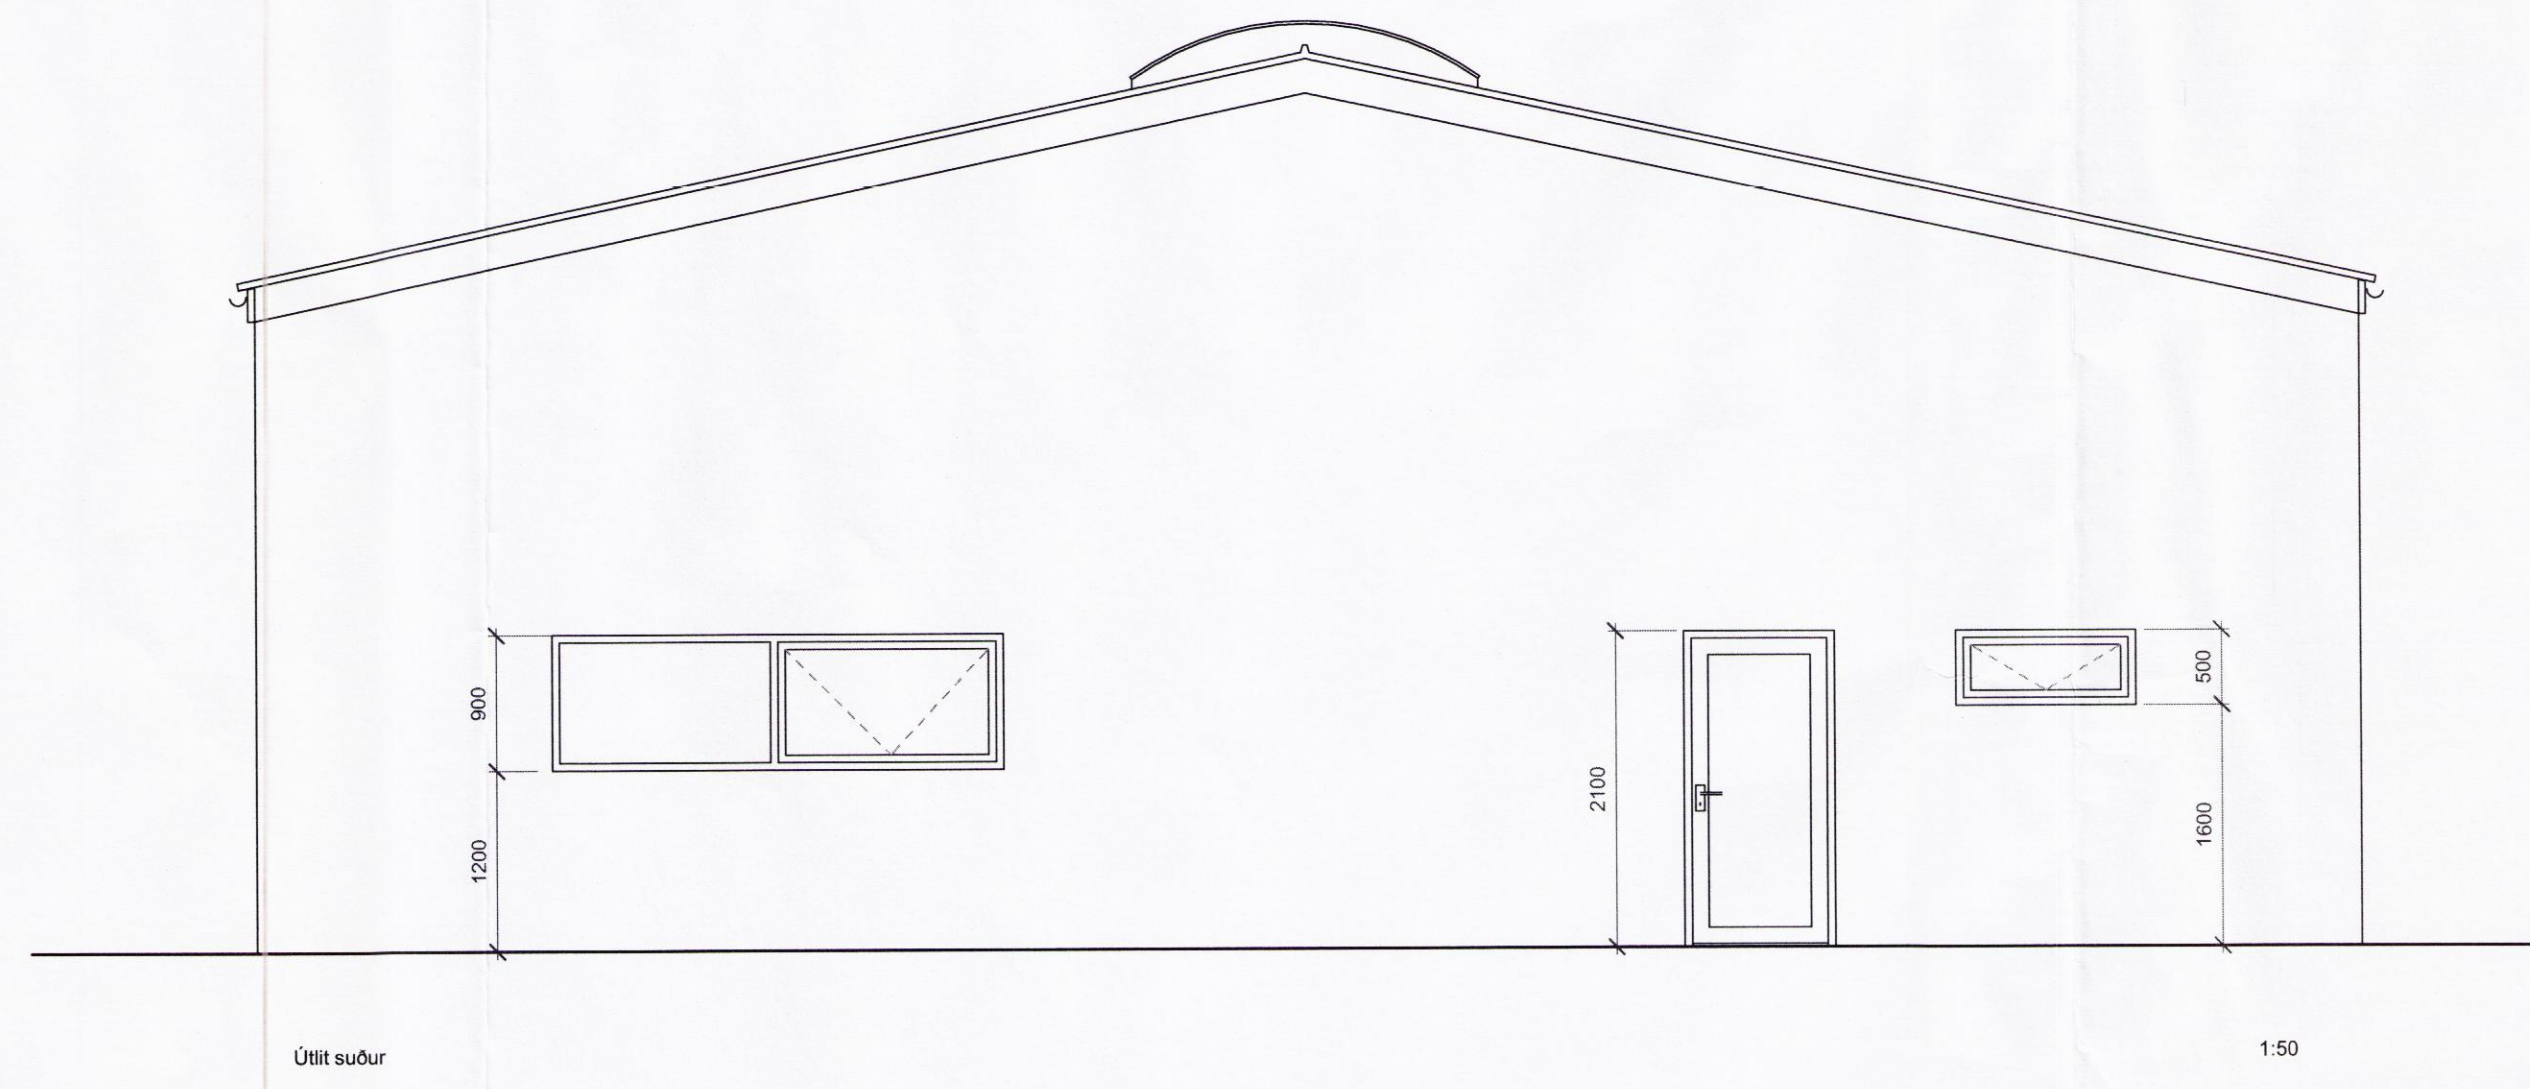
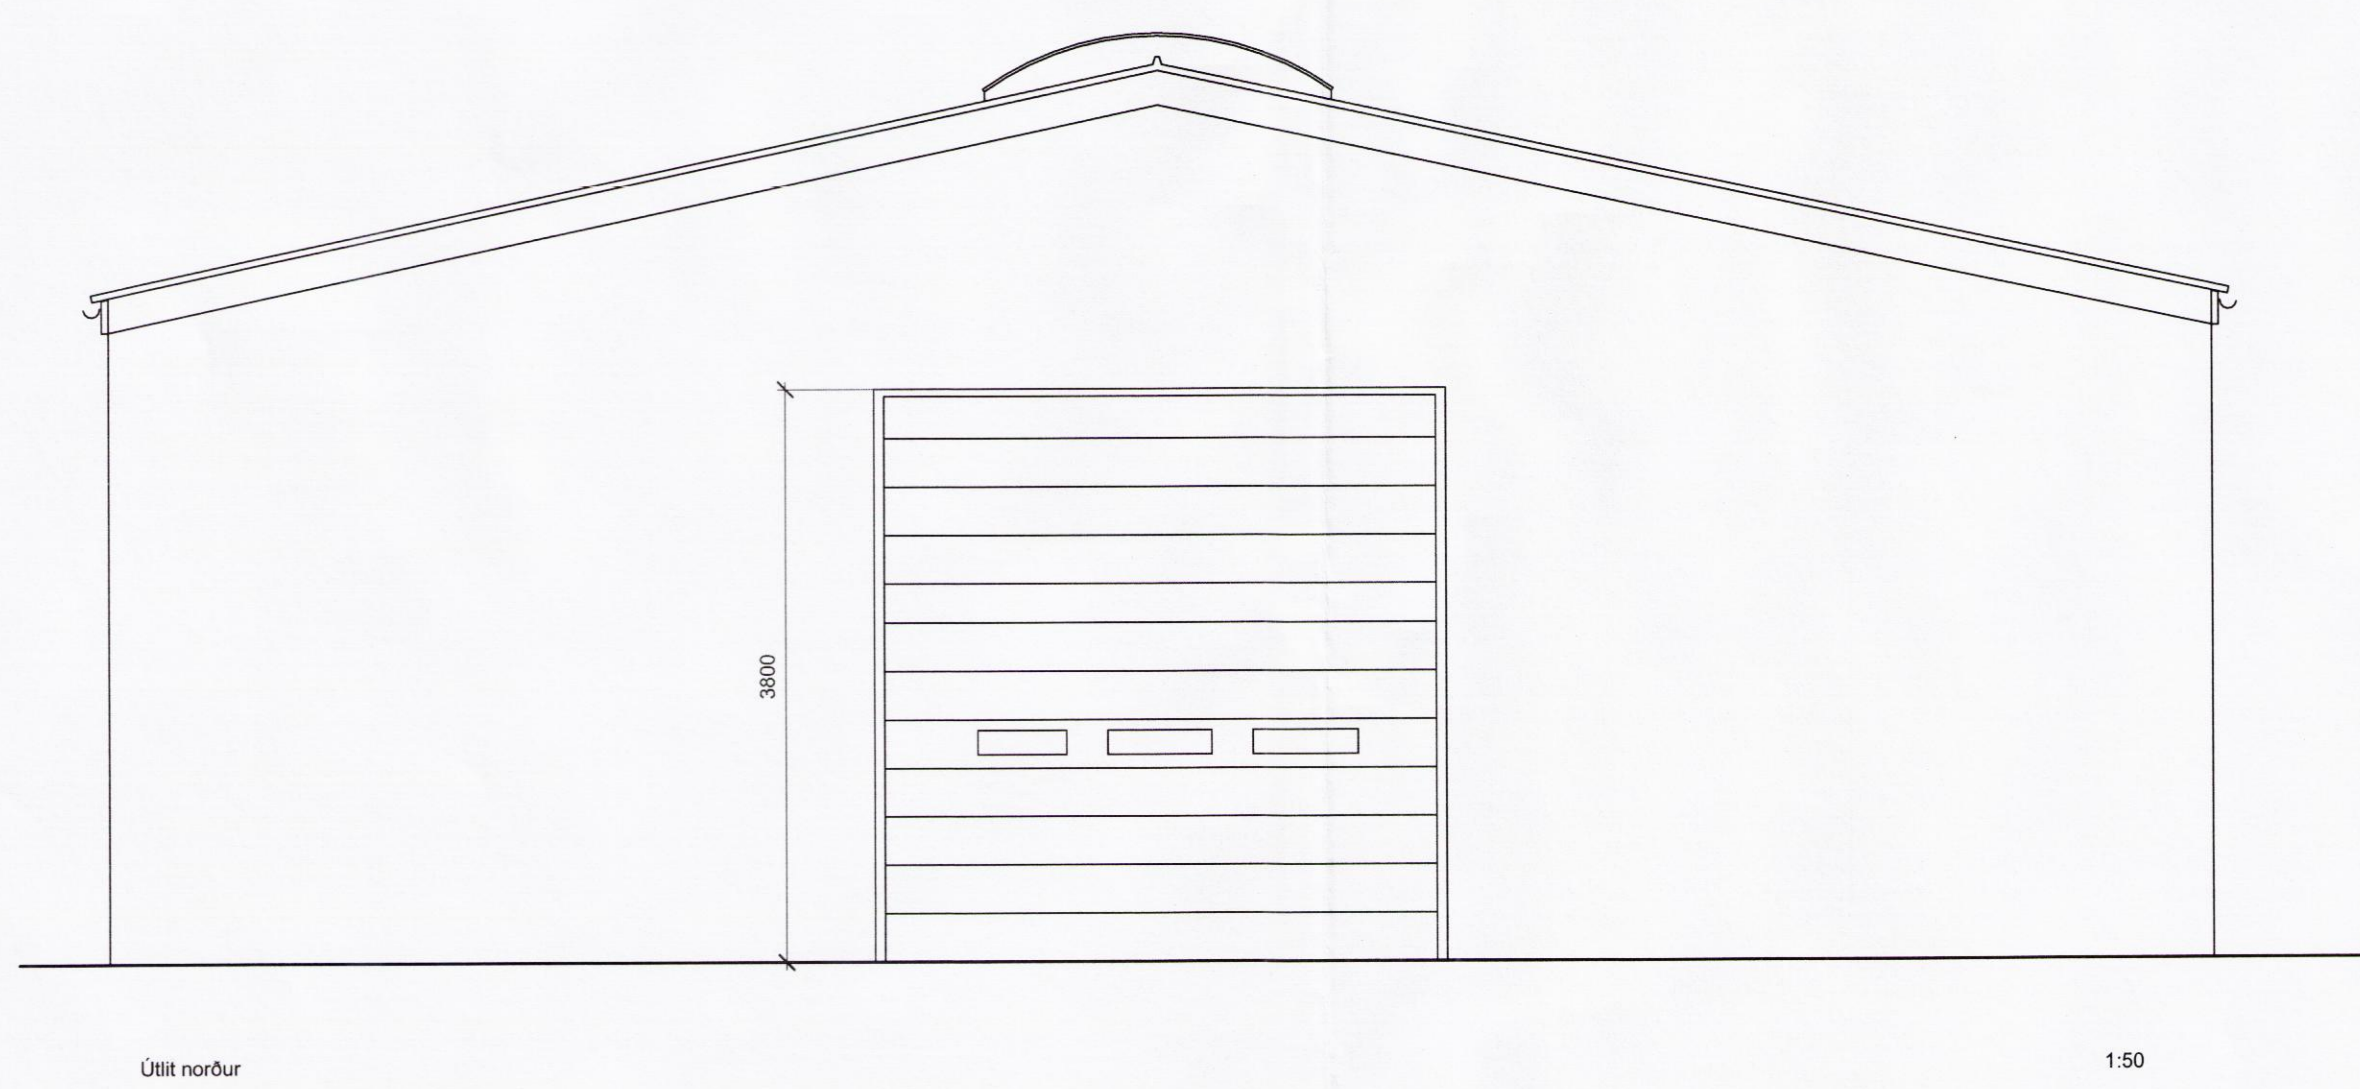


Skipulags- og byggingarfulltrúi Uppveita bs.
Samykkt
 15 JUNI 2016
Þorgerður
 Byggingarfulltrúi

Upprunalegur hönnuður: JDA

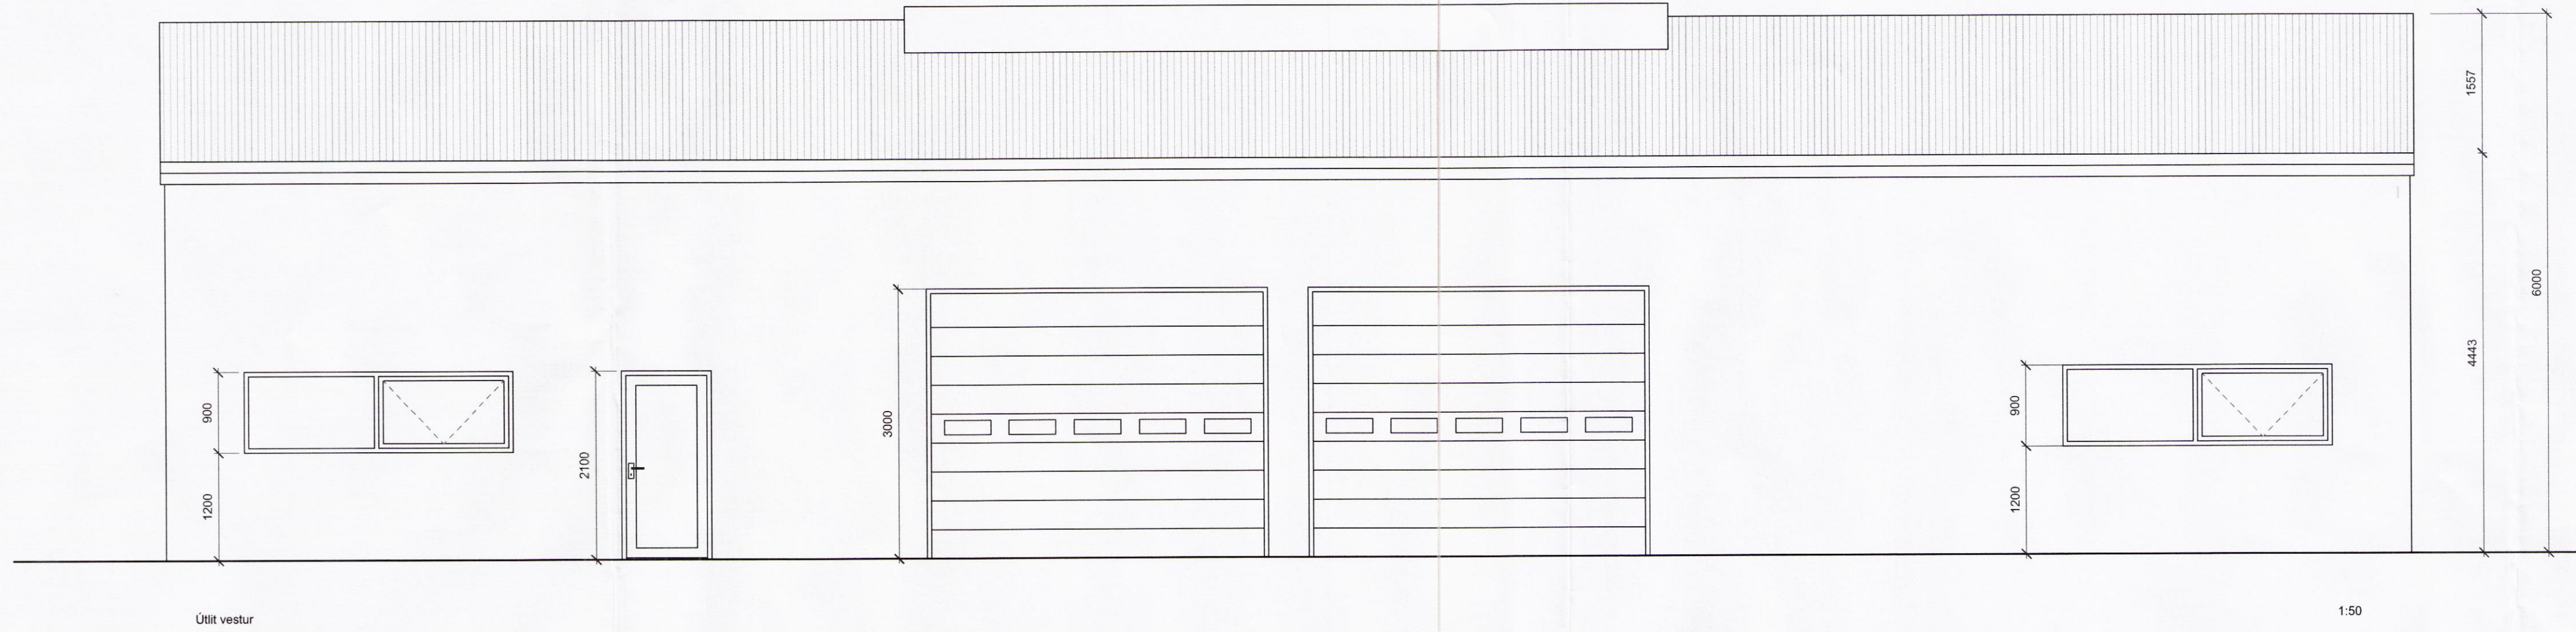

Útg. | Skýring / Breyting | Dags. | Teknaði / Hérland

Haraldur Jónsson
 VERKALUFTI EIGANDI
Íónaðarhús
 TEGLAND VERKIS

Yrpuholti, Flóahreppi.
 GATASTAÐSETNING

Séruppdráttur
 Útlit

LANDNÚMÉR: 166352
 STADGR.: 8722-6-00030000
 MHL: 01
 MKV: 1:50
 BLADSTÆRÐ: A1
 ÚTGÁFA DAGS: 08.08.2016
 TEIKNAD: JDA
 YFIRFARID: JDA

00-14

B-504

VERNR. RAENR. ÚTGÁFA

TRÍPÓLÍ

Jón Davíð Ásgeirsson
 Jón Davíð Ásgeirsson FAI
 kt. 250280-5729

TRÍPÓLÍ | ARKITEKTAR
 Klappargítur 16 | 101 Reykjavík | S: 6929883 | jn@tripoli.is | www.tripoli.is

© TRÍPÓLÍ | ARKITEKTAR
 ÖLL AÐRÖT OG AFÞROTUN TERNINGAR AD HLUTA EDA I HEILD ER HÁÐ SKRIFLEGU LEYTI HÖFUNDA