


Afstöðumynd ca 1:2000

Grunnur: Loftmyndir ehf



Úr aðalskipulagi Flóahrepps 2006-2018

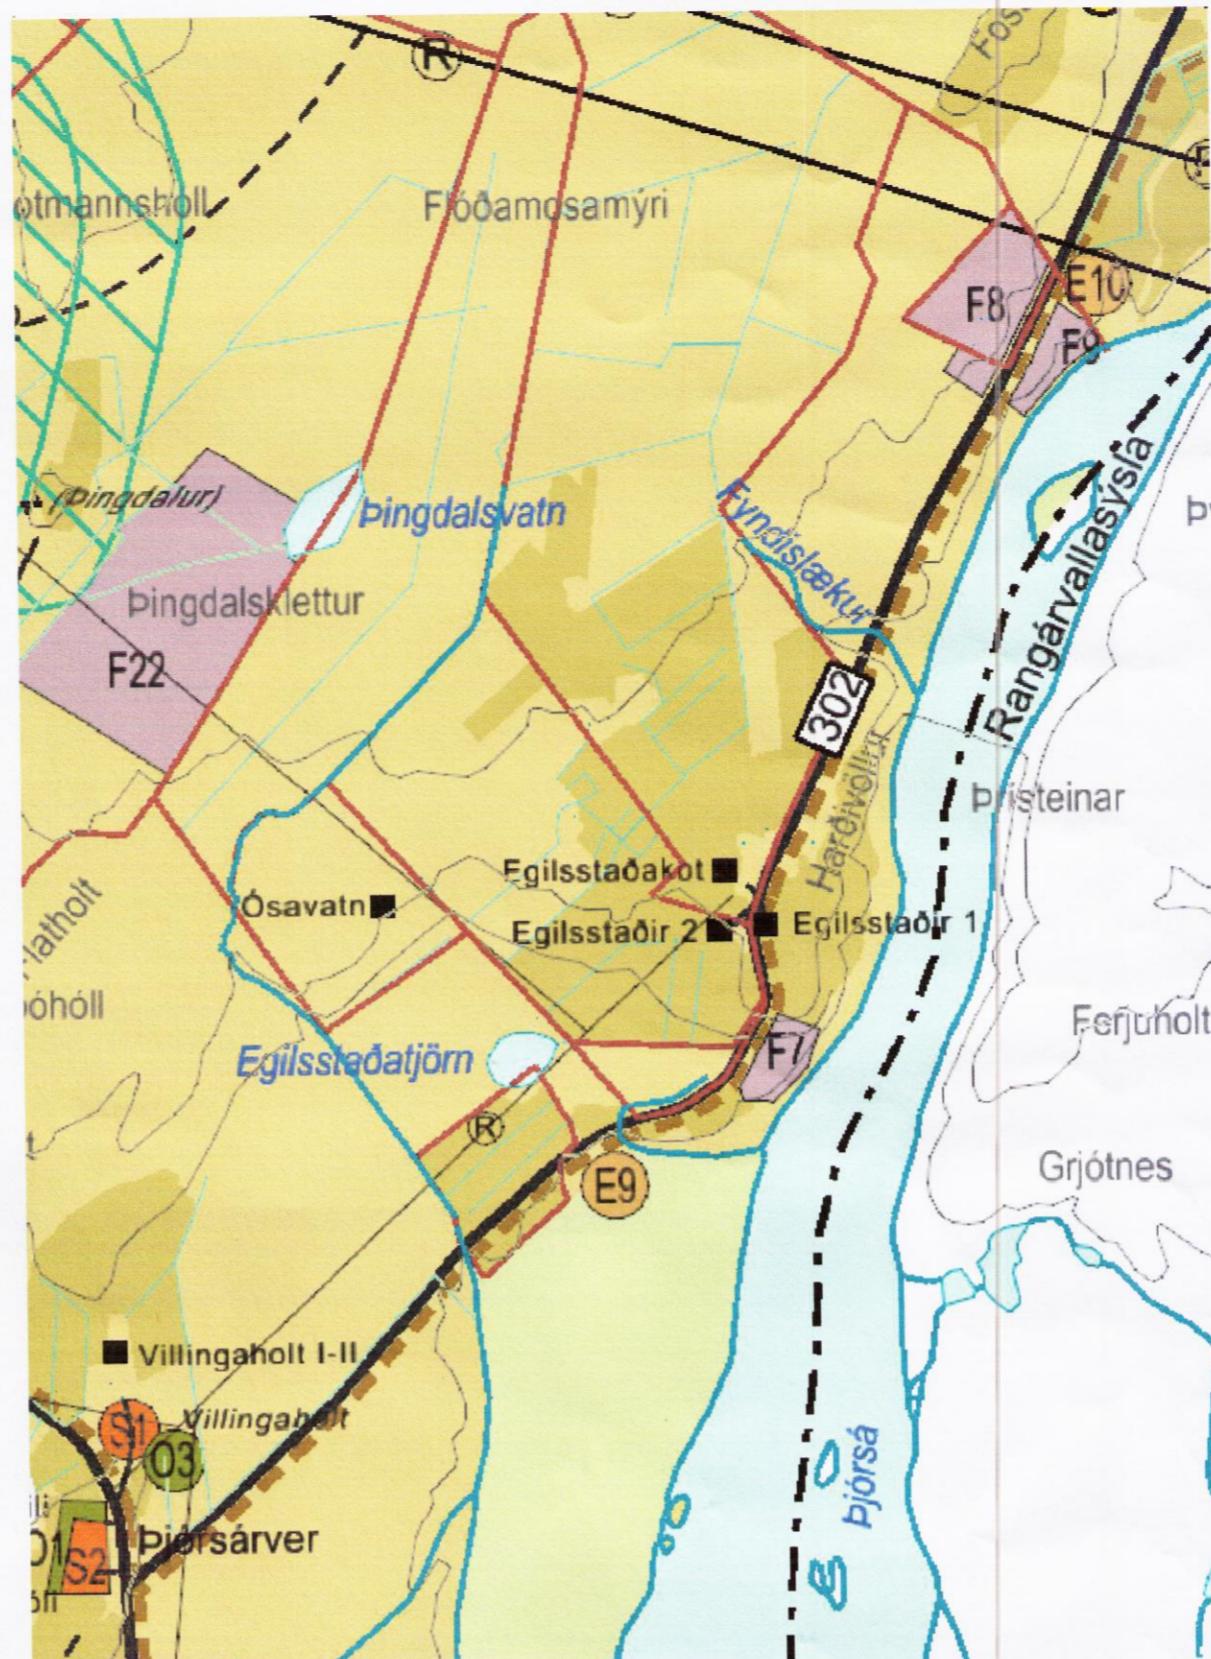

Uppláttur þessi var samþykktur í sveitarstjórn Flóahrepps skv. 1. tl. bráðabirgðaákvæðis skipulagslag nr. 123/2010 þann \_\_\_\_\_

Verk:

## Egilsstaðakot - 166330 - Flóahreppi Árn.

Verkhlutu:

### Afstöðumynd vegna fjósbyggingar

Teikn nr:

**A-01**

Dags:

01.04.2016

Mælikvarði:

1:2000

Verknr:

Netfang: tso@simnet.is

Farsími 899-7864 - Sæmundur

Farsími 863-3184 - Magnús

tölvuskráningarnúmer:

Hannað: Magnús Sigsteinsson  
160444-4959

Teiknað: Magnús Sigsteinsson  
160444-4959

Áritun aðalhönnuðar: Sæmundur Óskarsson  
180160-8109

### Skýringartexti:

Uppláttur þessi tekur til jarðarinnar Egilsstaðakots í Flóahreppi, Ámessýslu, landnúmer 166330, þar sem fyrirhugað er að reisa nýtt geldneytafjós með áburðarkjallara undir + fóðuraðstöðu og síðar (áfangi 2) mjólkurkúafjós vegna búskapar á jörfinni. Stærð geldneytafjóssins ásamt fóðuraðstöðu -1.áfangi- verður ca. 625 fermetrar - geldneytafjós 400 m<sup>2</sup>; fóðuraðstaða 225 m<sup>2</sup> - mænishæð yfir gófi ca 7,0 metrar. Mænisstefna skal vera eins og á núverandi vélageymslu. Í 2. áfanga mun svo rísa ca. 950 m<sup>2</sup> mjólkurkúafjós. Áformað er að byggingin verði staðsett á túni norðan við núverandi vélageymslu; geldneytafjósíð nyrist með fóðuraðstöðu í suðurenda og síðar verði mjólkurkúafjós byggt sunnan við fóðuraðstöðurýmið þannig að allar þessar byggingar -geldneytafjós, fóðuraðstaða og mjólkurkúafjós- verði undir einu þaki. Nauðsynlegt er að grafa nokkrar prufuholur á svæðinu til þess að ganga úr skugga um að nægileg jarðvegsdýpt sé fyrir hendi fyrir áburðargeymslu undir geldneytafjósínu og staðsetja bygginguna á túninu eftir því. Jafnhliða þarf að yta jarðvegi til á svæðinu til hæðarjöfnunar. Gert er ráð fyrir að gólfkóti fjóssins verði því næst sá sami og fjárhúss sem stendur á sérgreindri lóð vestan við áformað byggingarsvæði.

Aðkoma: Í fyrstu verður aðkoma að geldneytafjósínu um veg sem liggar að núverandi fjárhúsi. Síðar þegar mjólkurkúafjósíð verður byggt þyfti að gera nýjan veg að því frá Urriðafossvegi. Aðkoma mjólkurbils og fóðurbils verður þannig greið að fjósinu.

Fornleifar: Ekki er kunnugt um neinar fornleifar á fyrirhuguðu byggingarsvæði. Komi áður óþekktar fornleifar í ljós við uppgröft á svæðinu skal þegar i stað tilkynna það til Fornleifaverndar ríkisins. Óheimilt er að raska fornleifum.

Veitur: Kalt vatn í nýbyggingu verður lagt frá núverandi vatnslögn bæjarins. Frárennslí frá salerni (í byggingaráfanga 2) verður leitt í rotþró. Rafmagn verður leitt frá núverandi aðaltöflu á bænum.

Fyrilliggjandi skipulag: Staðfest aðalskipulag Flóahrepps 2006 - 2018 þar sem viðkomandi svæði er skilgreint sem landbúnaðarland.

8895