


Kerengi 28, Grímsnesi

RAFLAGNATEIKNINGAR

Skipulags- og byggingarfulltrúi Uppsveita b.s.
Yfirfarið
08. sep. 2016
Pórir Stefánsson
Byggingarfulltrúi

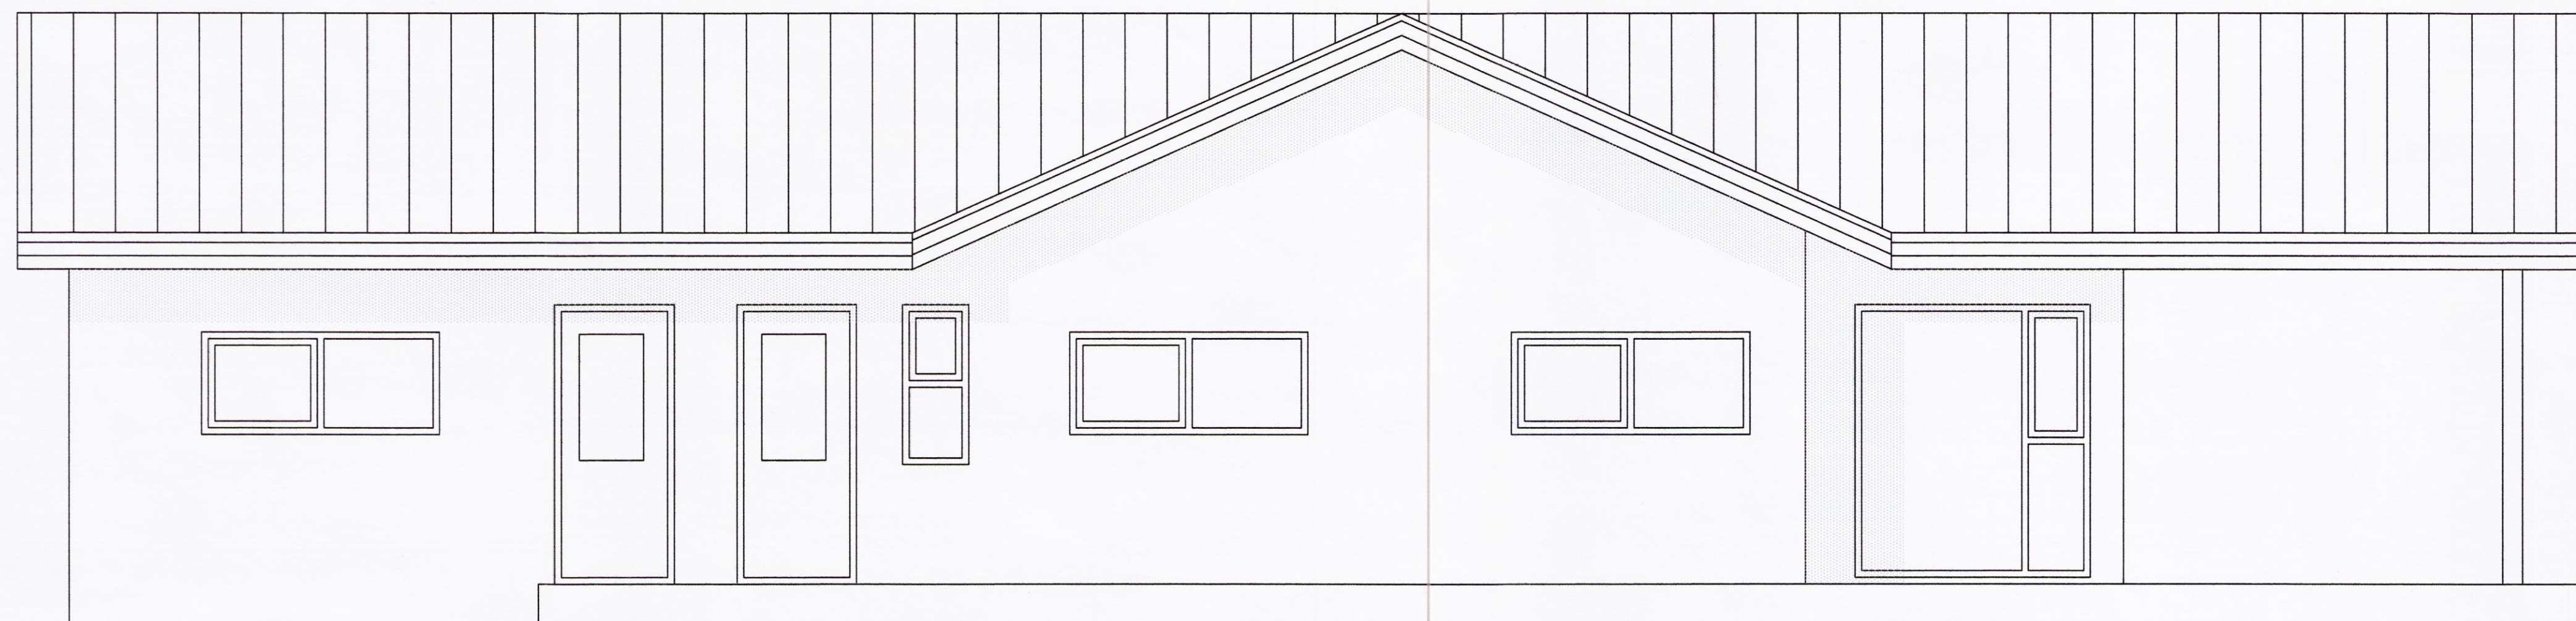

útlit vestur



útlit norður



útlit suður

TEIKNINGASKRÁ

- NR. 0 RAFLÖGN FORSÍÐA
- NR. 1 RAFLÖGN AFSTÖÐUMYND, SÖKKULSKAUT, SKÝRINGAR OG EINLÍNUMYND
- NR. 2 RAFLÖGN LÁGSPENNULAGNIR, SNIÐ OG SMÁSPENNULAGNIR



RAFLAGNATEIKNINGAR
ÞÓR STEFÁNSSON RAFIÐNFRÆÐINGUR
EYRAVEGI 32 SELFOSSI SÍMAR 482 3480 & 897 8718 FAX 482 3366
HEIMASÍMI 482 2726 KENNITALA: 211261-3749, netfang-rafteikn@gmail.com

September 2016