

- ELDAVÉL
- TENGILL VIÐ TÖFLU
- UPPVOTTAVÉL
- ÖRBYLJUÖFN
- ÞVOTTAVÉL
- ÞURRKARI
- TENGILL VIÐ TÖFLU
- ÖFN
- ÍSÞÁPUR
- TENGLAR ELDHÚSI
- GESTIR
- GEYMSLA, HERBERGI OG ANDDYRI
- ELDHÚS / BORBSTOFA OG STOFA
- HERBERGI OG BAÐHERBERGI

Skipulags- og byggingarfulltrúi Uppsveita bs.  
**Yfirfarið**  
 08. sep. 2016  
*Rafteikn*  
 Byggingarfulltrúi


- SMÁSPENNA
- TIL VARA
- TENGILL HITAVEITUKASSA
- TENGLAR ÚTI

HÖNNUÐUR:  
 Þór Stefánsson  
 YFIRFARIÐ:  
 Þór Stefánsson  
 SAMDYKKT: *Rafteikn* KT:  
*Z. Meir-J. Jón*  
 BREYTINGAR:

**SKÝRINGAR**

1. ÖLL RÖR ERU Ø 16 mm OG ÍDREGIN 1,5 mm VÍR,<sup>2</sup>
2. HÆÐ ROFA FRÁ FULLFRÁGENGNU GÓLFI ER 1100 mm,
3. HÆÐ LÁGSPENNU- OG SMÁSPENNTENGLA FRÁ FULLFRÁGENGNU GÓLFI ER 200 mm.
4. HÆÐ TENGLA Í BADI, ÞVOTTAHÚSI, WC OG BÍLSKÚR SKAL VERA 1100 mm.
5. ÖLL MÁL ERU Í MILLIMETRUM,
6. MÁLSTRAUMUR ROFA SKAL VERA 10 A OG TENGLA 16 A,
7. HÆÐIR ERU MIÐADAR VIÐ FULLFRÁGENGIN GÓLF OG MIÐJA DÓS.
8. HÆÐ TENGLA VIÐ ROFA SKAL VERA SÚ SAMA OG ROFANS.
9. GREINAR ERU EKKI SÝNDAR Í ÖLLUM TILVIKUM AÐ TÖFLU, EN ERU ÞÁ MERKTAR VIÐKOMANDI TÖFLU. DÆMI: T.1 ER GREIN 1 FRÁ TÖFLU T.
10. BEITA SKAL NÚLLUN OG LEKA STRAUMSROFVÖRN SEM SNERTISPENNUVÖRNUM.
11. TAFLA T, ER AÐALTAFLA STAÐSETT Í GEYMSLU,
12. TAFLA T, SKAL VERA U.Þ.B. H x B x D 600 x 600 x 150.
13. HÆÐ AÐ MIÐJU TENGLA YFIR ELDHÚSBORÐI 1000 mm.
14. ÖLL RÖR FYRIR FJARSKIPTATENGLA SKULU VERA 20 mm.
15. SPENNA FYRIR HALOGENLJÓSKULU VERA MEÐ INNBYGGÐUM DIMMI OG STÝRT MEÐ ÞRÝSTIROFA
16. DRAGA SKAL PLASTKAPAL AÐ ÚTILJÓSUM OG ÚTITENGLUM
17. ÖLL TÁKN ERU TÁKNRÆN OG BER AÐ SAMRÆMA LAGNIR AÐ TÆKJUM OG EFTIR AÐSTÆÐUM OG EFTIR SÉRTEIKNINGUM
18. HAFNA SKAL TIL HLÍÐSJÓNAR MÁLSETTAR TEIKNINGAR AÐALHÖNNUÐAR ÞEGAR MÆLT ER FYRIR DÓSUM OG VEGGJUM
19. ÞAR SEM PÍPUR ERU LAGÐAR HLÍÐ VIÐ HLÍÐ Í LOFTUM EDA VEGGJUM SKAL HAFNA A.M.K. 30 mm BIL Á MILLI RÖR ÞANNGI AÐ STEYPA GETI RUNNID NIÐUR Á MILLI
20. MÁLMHLUTA LAGNA TÆKJA OG RAFBÚNAÐAR SKAL JARÐBINDA VANDLEGA
21. JARÐBINDA SKAL PÍPUKERFI FYRIR HEITA OG KALDA-VATNSLÖGN. SKILA SKAL MÆLINGU AF JARÐBINDINGUNNI OG SKAL HÚN UPPFYLLA KRÖFUR RAFVEITUNNAR

NEMA ANNARS SÉ GETID.

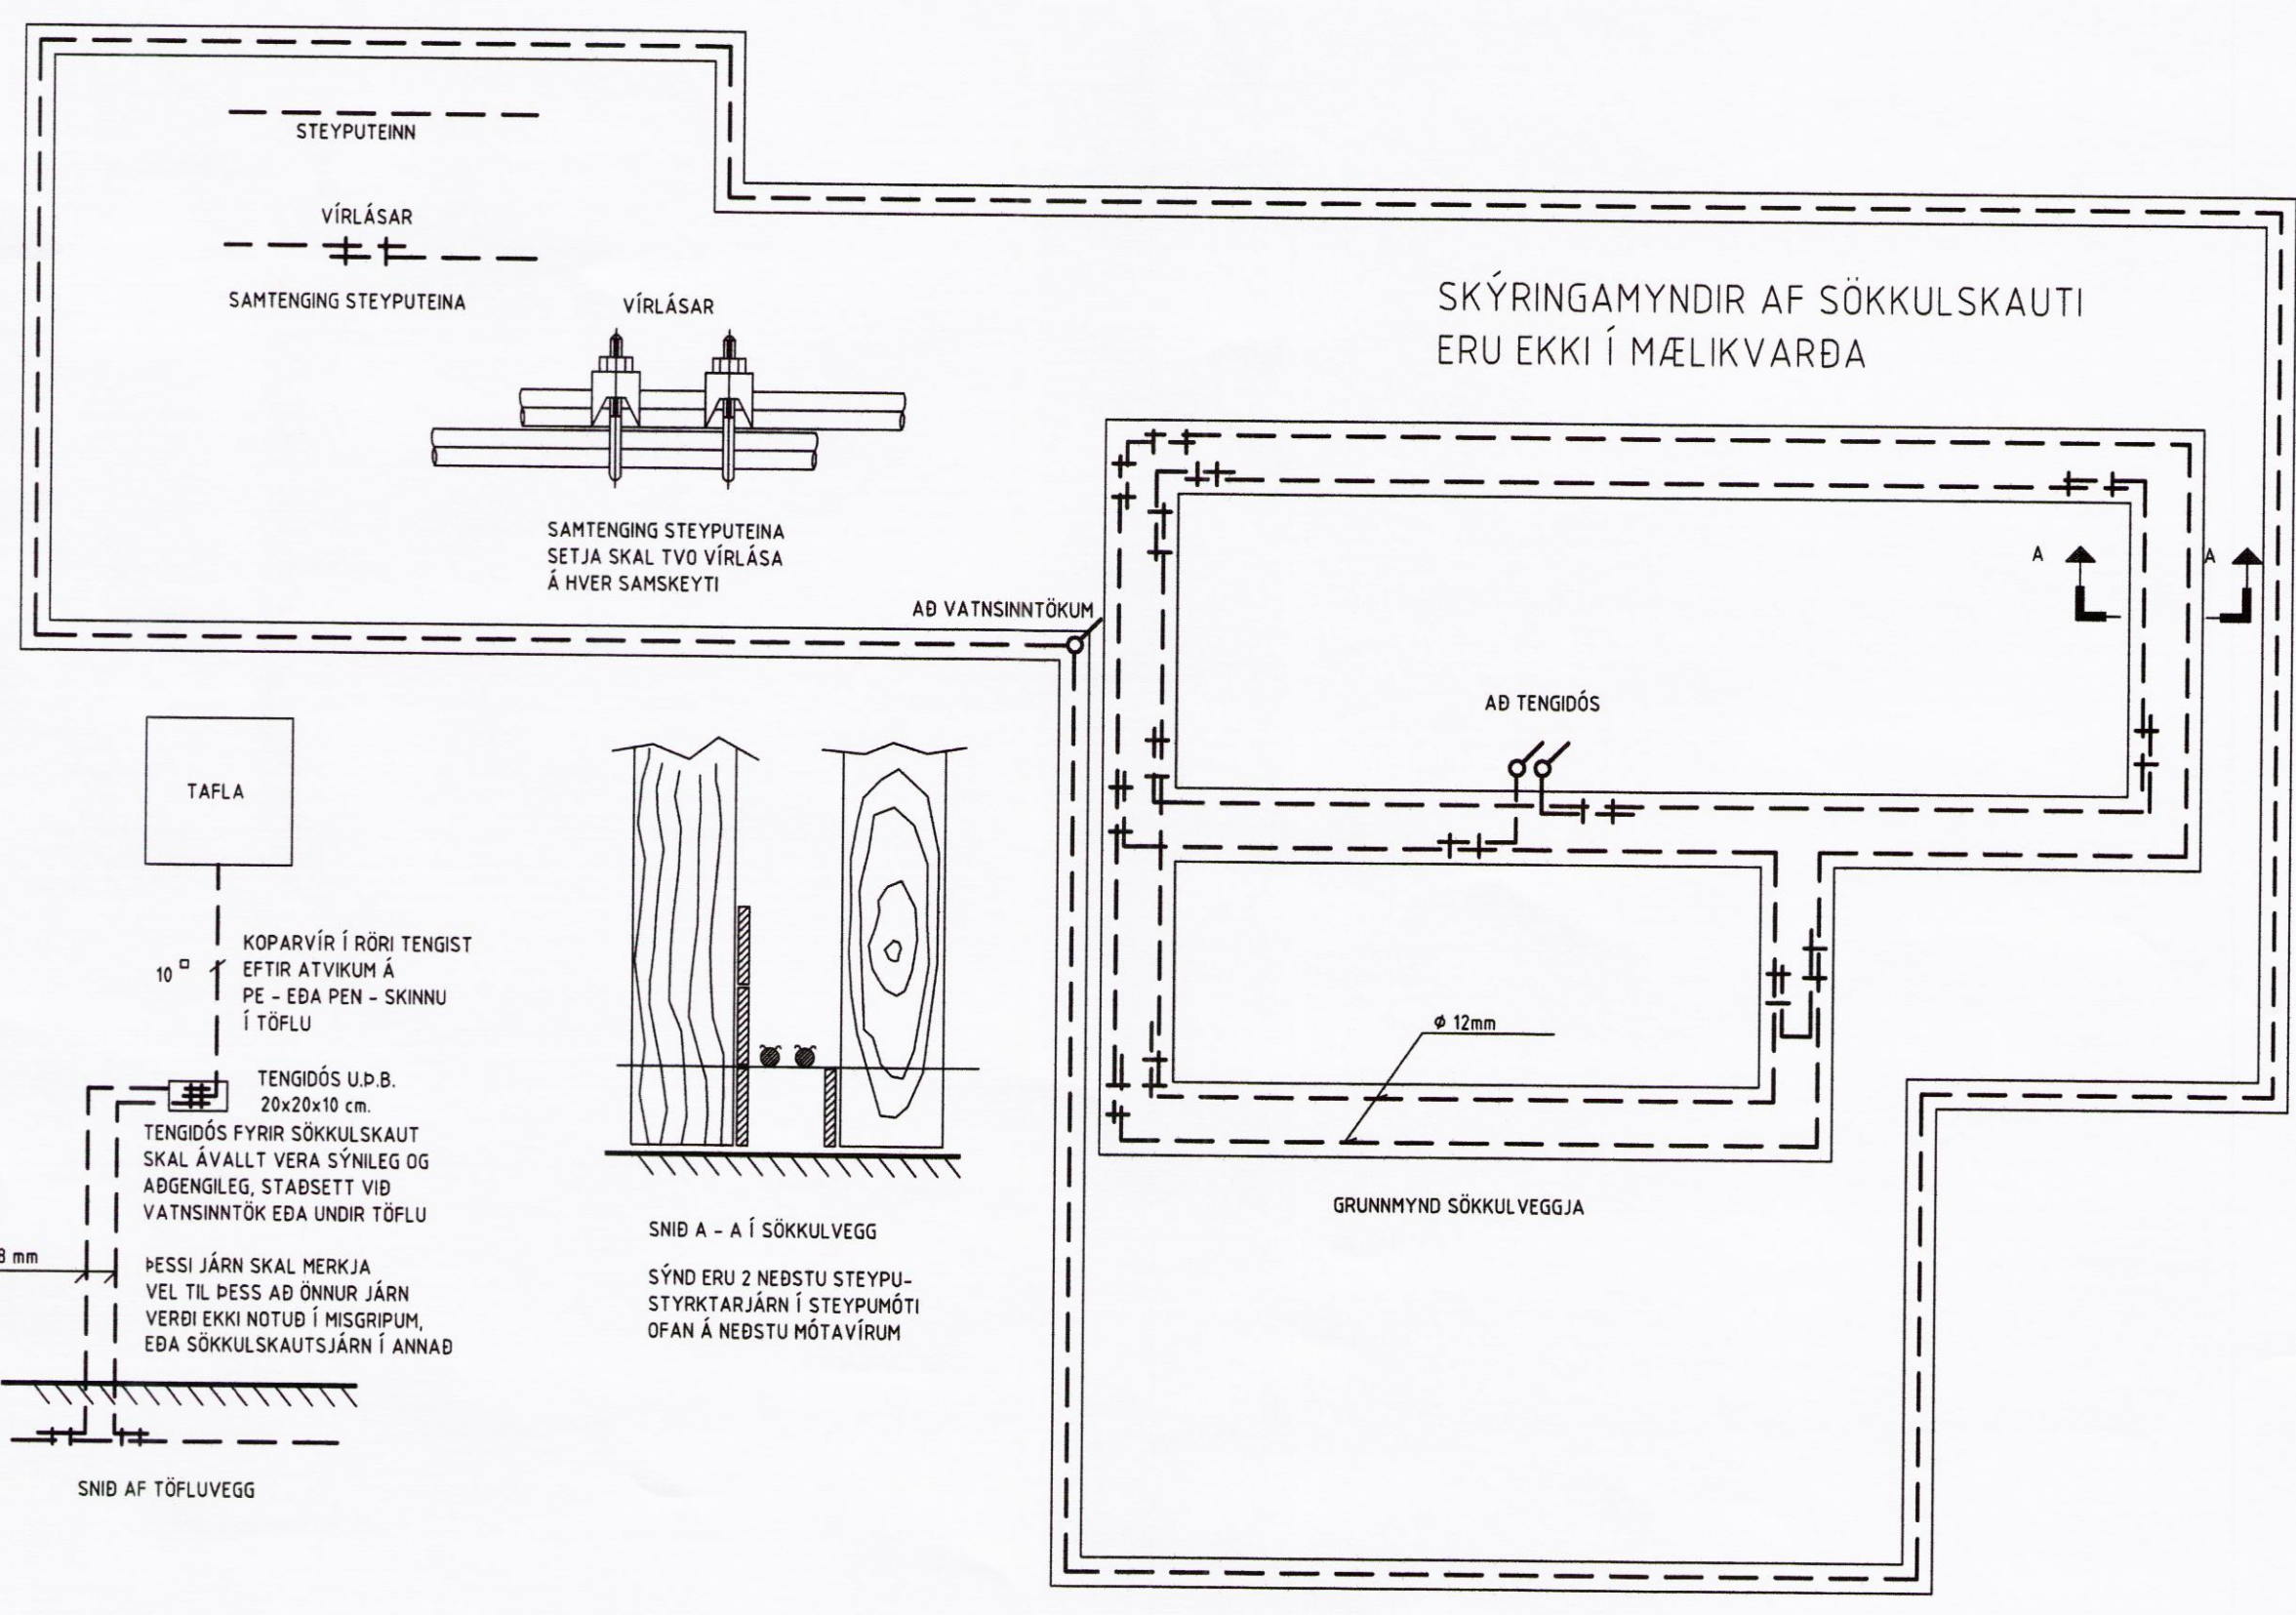

VERKHEITI:  
**Sumarhús**  
**Kerengi 28**  
**Grímsnesi**  
 VERKHLUTI:  
**Afstöðumynd, sökkulskaut,**  
**skýringar og einlínamynd**  
 Mkv: 1:500/1:50



**RAFLAGNATEIKNINGAR**  
 ÞÓR STEFÁNSSON RAFIÐNFRÆÐINGUR  
 EYRAVEGI 32 SELFOSSI SÍMAR 482 3480 & 897 8718  
 NETFANG: rafteikn@gmail.com FAX 482 3366

ÁRITUN AÐALHÖNNUÐAR  
 ÚTPRENTAÐ: 6.9.2016 00:20:11  
 SÍÐAST VISTAÐ: 6.9.2016 00:19:26  
 TÖLVUNAFN: Rafteikn-1998.dwg  
 SLÖÐ: F:\OD\Verk\SUMARHUS\Kerengi 28\Teikn  
 VERKNÚMUR: BLAÐ  
 1998-2016-054 1 af 2  
 DAGSETNING: 6 september 2016