



Skipulags- og byggingarfulltrúi Uppsveita l.s.
Samþykkt
 29 OKT. 2009
Guðmundur Jónsson
 Byggingarfulltrúi

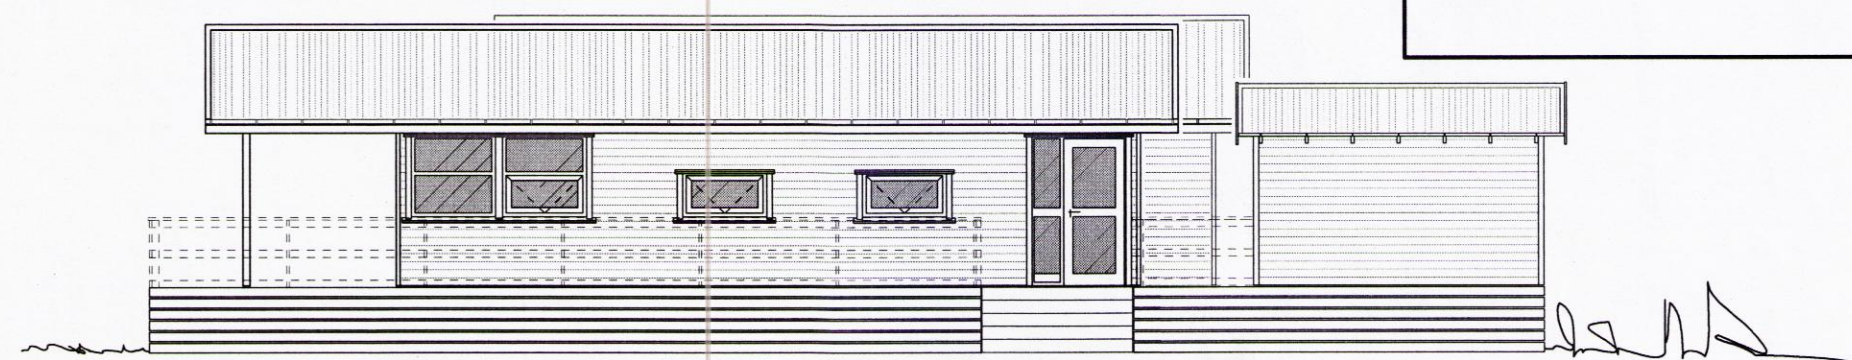


Suðurhlið
 Mkv. 1:100




Austurhlið
 Mkv. 1:100

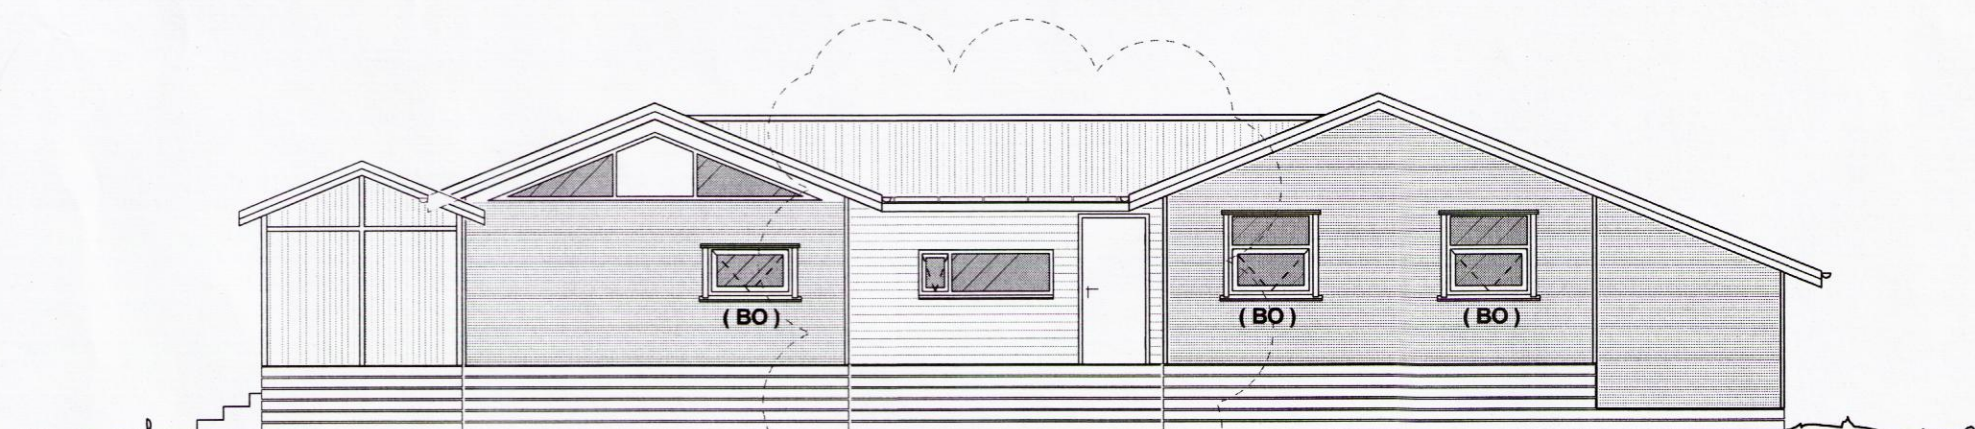


Norðurhlið
 Mkv. 1:100

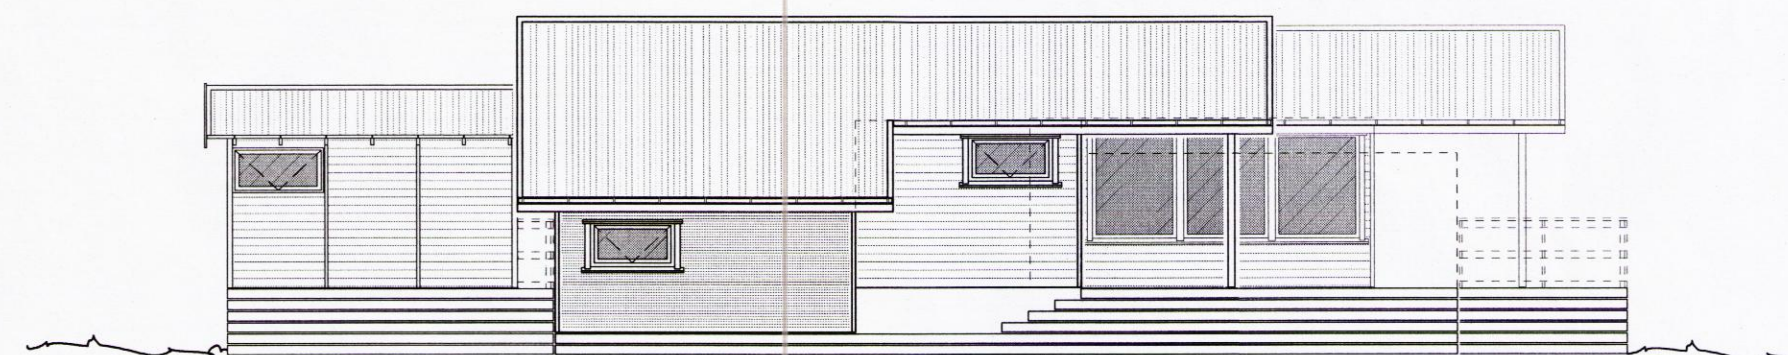

Vesturhlið
 Mkv. 1:100

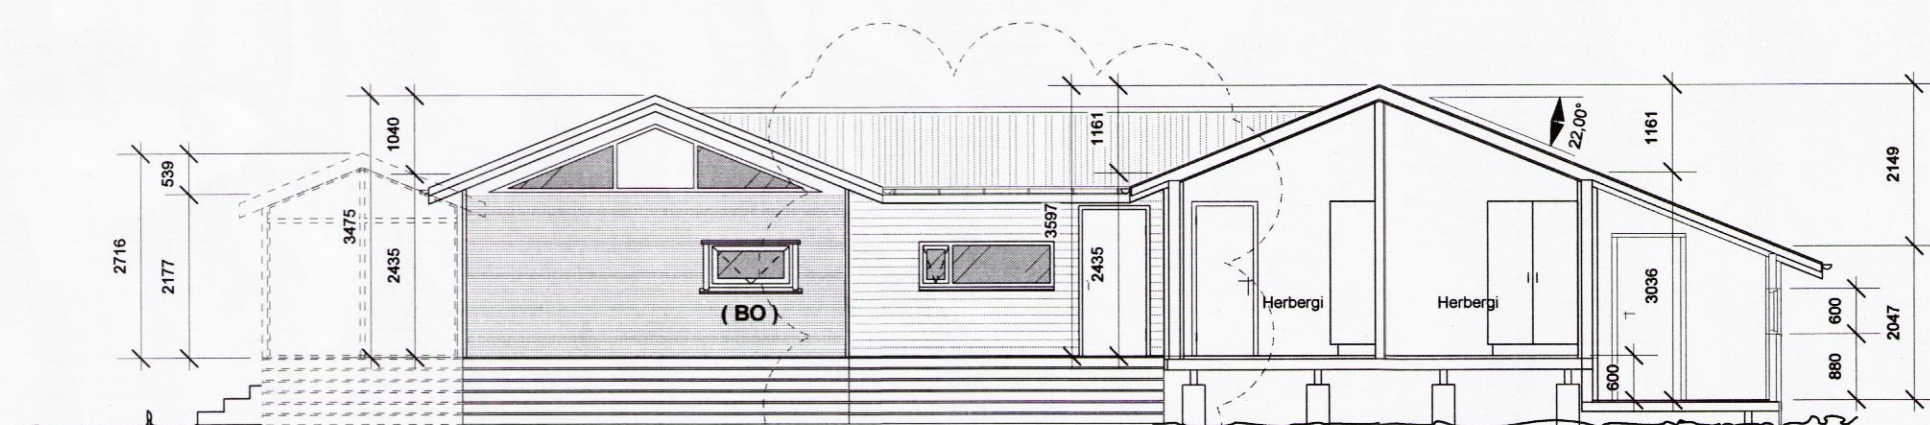

Snið A-A.
 Mkv. 1:100

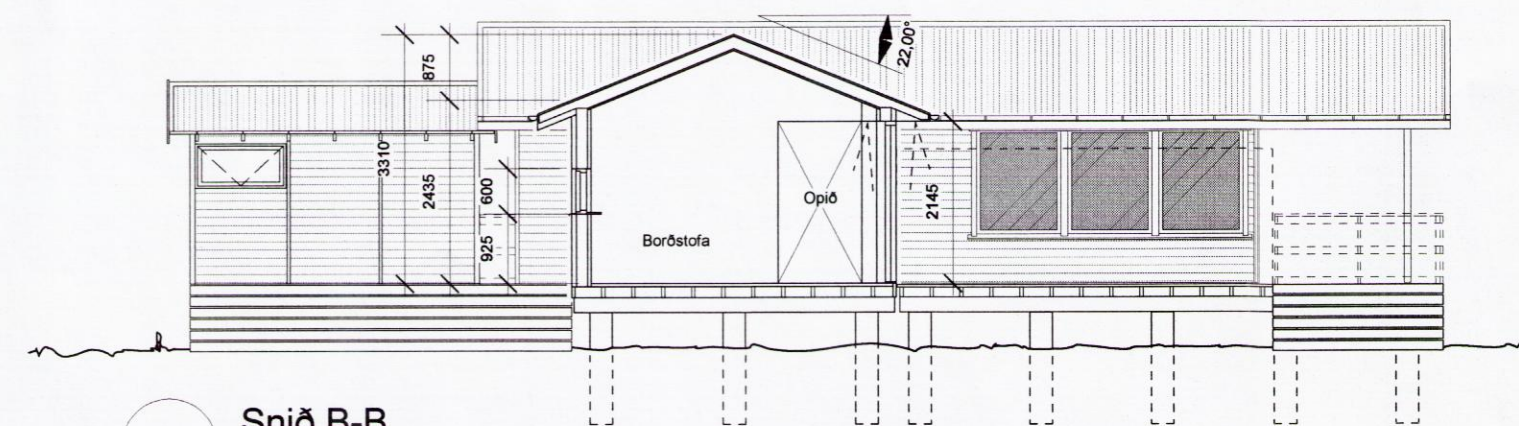

Snið B-B.
 Mkv. 1:100

- Breytingar des 2014.**
1. Borðstofa verður eldhús og þar kemur útihurð.
 2. Þar sem var eldhús verður geymsla / stofa stækkar.
 3. Rotþró færist

ÖLL MÁL ERU Í MM NEMA ANNAD SÉ TEKID
 FRAM Á TEIKNINGU

**Hvítárbraut 53, Grímsnes - og
 Grafningshreppi, 851 Selfoss**

Aðaluppdrættir.

Hliðar og snið

Mkv.	1:100	Teikn. nr.	A-102
Dags.	19. sept. 2009	Breytt dags.	28.12. 2014

Guðmundur Jónsson
 byggingafræðingur BFI
 kt. 041260-4839
 Breiðvangi 5, 220 Hf.
 s. 565 5508-664 5635
 gud.jons@simnet.is.

Undirskrift aðalhönnuðar.