



Skipulags- og byggingarfulltrúi Uppsveita bs.  
**Yfirfarið**  
 0.7. júlí 2016  
*David Guðnason*  
 Byggingart. hlutur

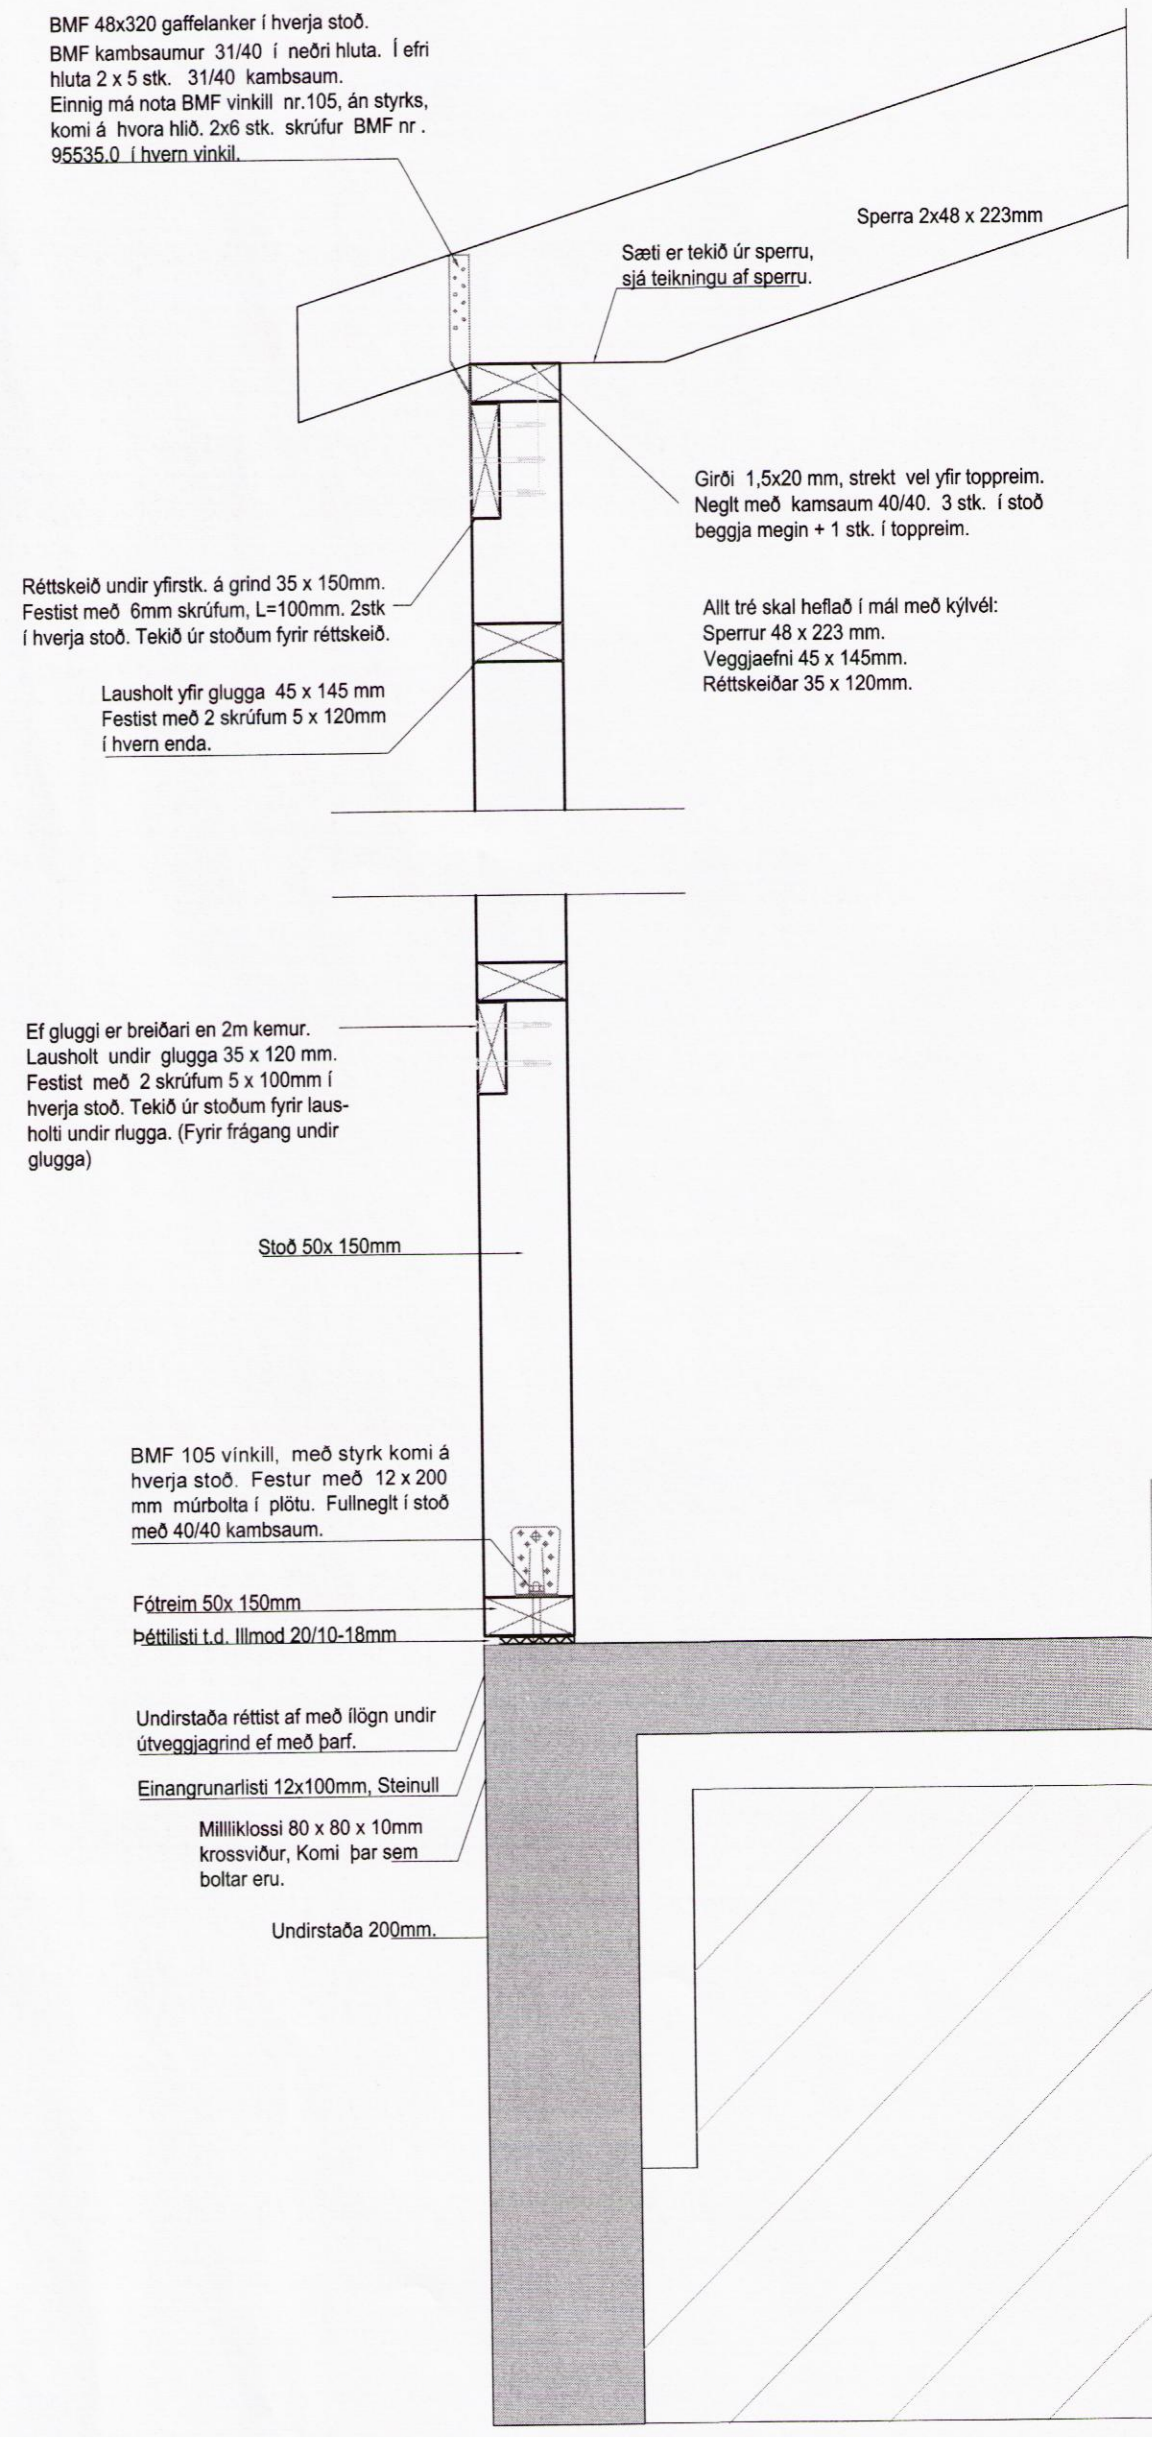

A SNID – Almennt snið í útvegg.  
 Mkv. 1:10

Grind nr. 9

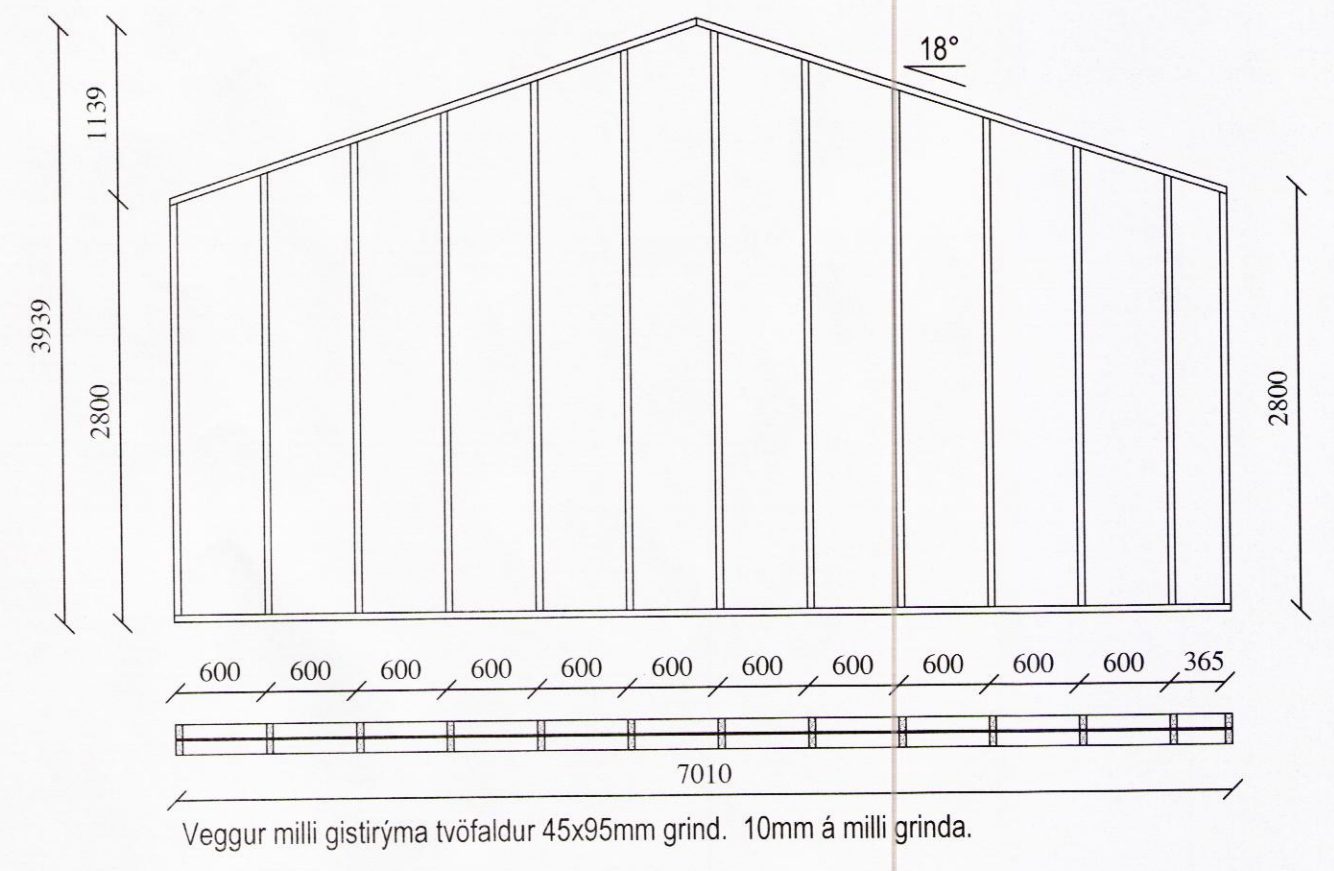

SKÝRINGAR

Grind 45x145 m/m 600mm er í útveggjum, 45x95mm í innveggjum. Timburstærðir eru í mm. Grindaefni sé í gæðaflokki T10 (K18) eða betra. Límtré sé í gæðaflokki L40. Allt grindaefni skal þykktarhefla á kanta. Allt ónefnt Grindarefni í útveggjum er 45x145 mm.

Þak er loftað með 3x40 mm PEH röri með neti í hverju þakbili. Útveggjagrindur klæðist að utan með 9mm krossviði, til vindstífingar og sem vindvörn. Neglist með 28x60 mm nöglum m/m 15mm, (2" galv. m/m 150). Undir boltarar, sem herðast að tré, komi skífur 40x40x4 mm. Á þó ekki við um límtré, þar má nota hringlaga skífur Ø25 mm.

Allar festingar skulu vera galvanhúðaðar eða ryðvarðar. Setja skal asfaltþappa á dregara undir pallinn.

Í þaki skal koma fyrir vindbandi 1,5x30 sem liggur í kross yfir þak. Vindband neglist með 2 stk. 3,1x75 (3") í sperrur og 5 stk. 3,1x75 í hornstoðir veggja. Öll mál á grind svo og gluggaop, hæð upp í glugga og öll mál, skulu ath. á teikningum arkitekts. Þakull er 5".

Dags.	Breytingar	Nr.	Notn
<b>meter teiknistofa ehf</b> Þverholt 3, 270 Mosfellsbær <small>Sími: 5678922, Gsm: 8940059          meter@meter.is, www.meter.is</small>			
Miðdalskot-Bláskógabyggð MHL.15			
Útveggjagrindur			
TÖLVUSKRÁ A-14-032	HANNAÐ FÓ	TEIKNAD FÓ	YFIRFARID FÓ
			ÓTGÁFA 01
SAMÞYKKT Friðrik Ólafsson 2303592459	TEIKNING NR.	MKV. 1:50/1:20	BLAÐ NR. B-05
<i>Friðrik Ólafsson</i>	DAGS. 25.02.2016	VERK NR. A-14-032	

8911