

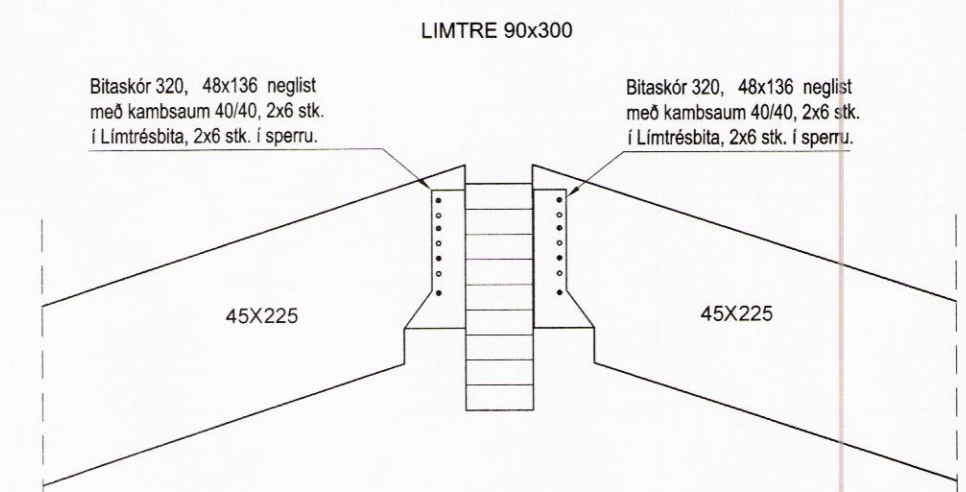



Skipulags- og byggingarfulltrúi Uppsveita bs.  
**Yfirfarið**  
 07. júlí 2016  
*Þinn Guð*  
 Byggingarfulltrúi

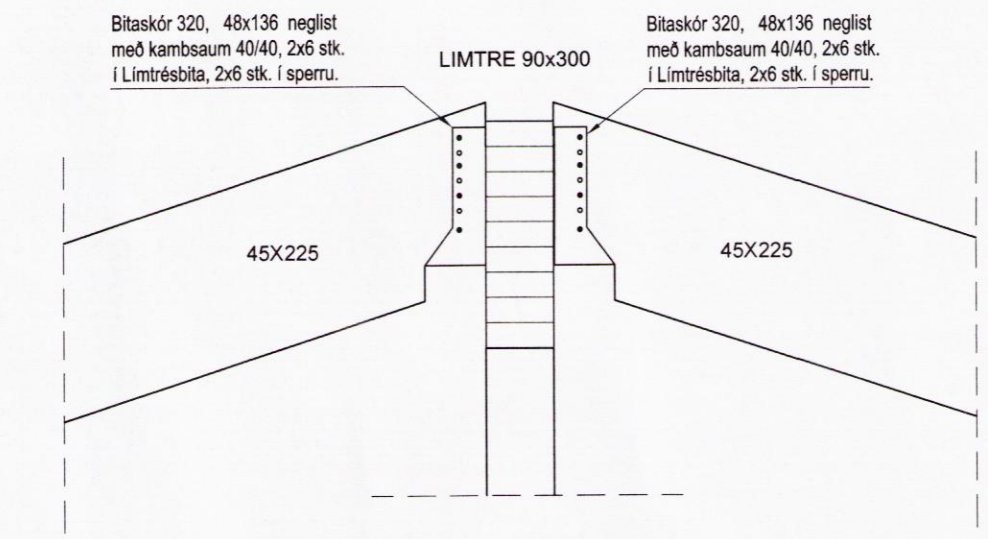


**C** Festing - Limtré/sperra  
1:10

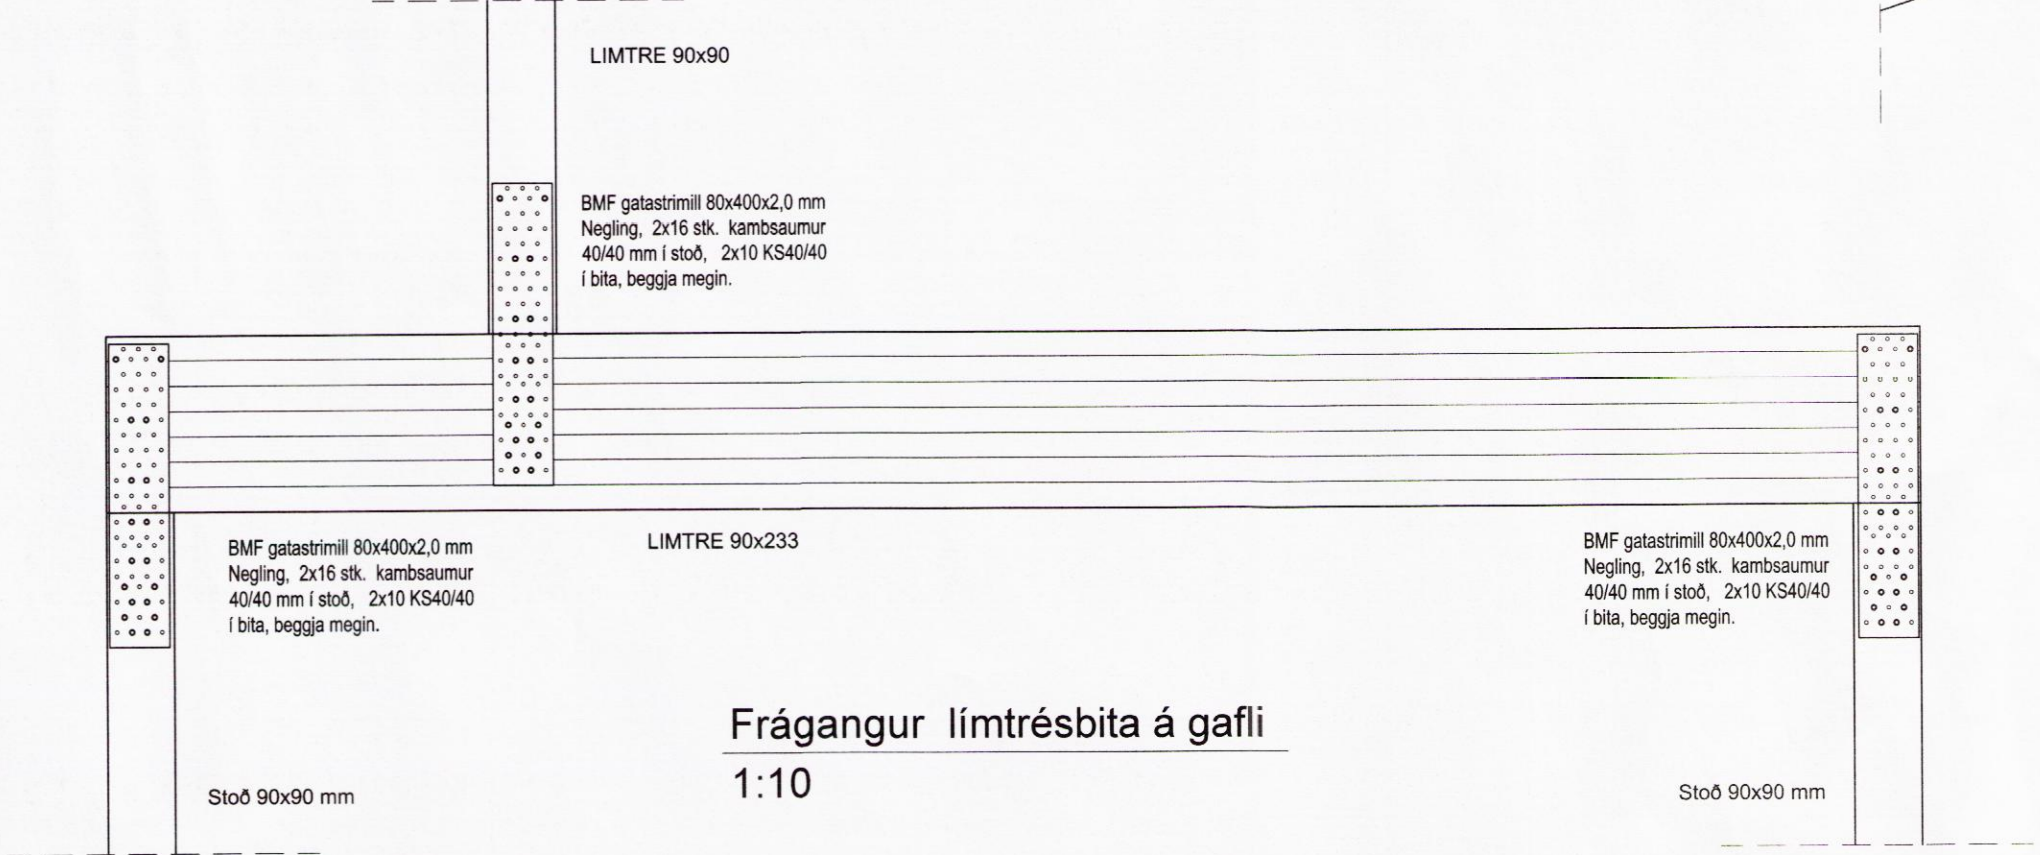

**B** Frágangur límrésbita á gafli  
1:10

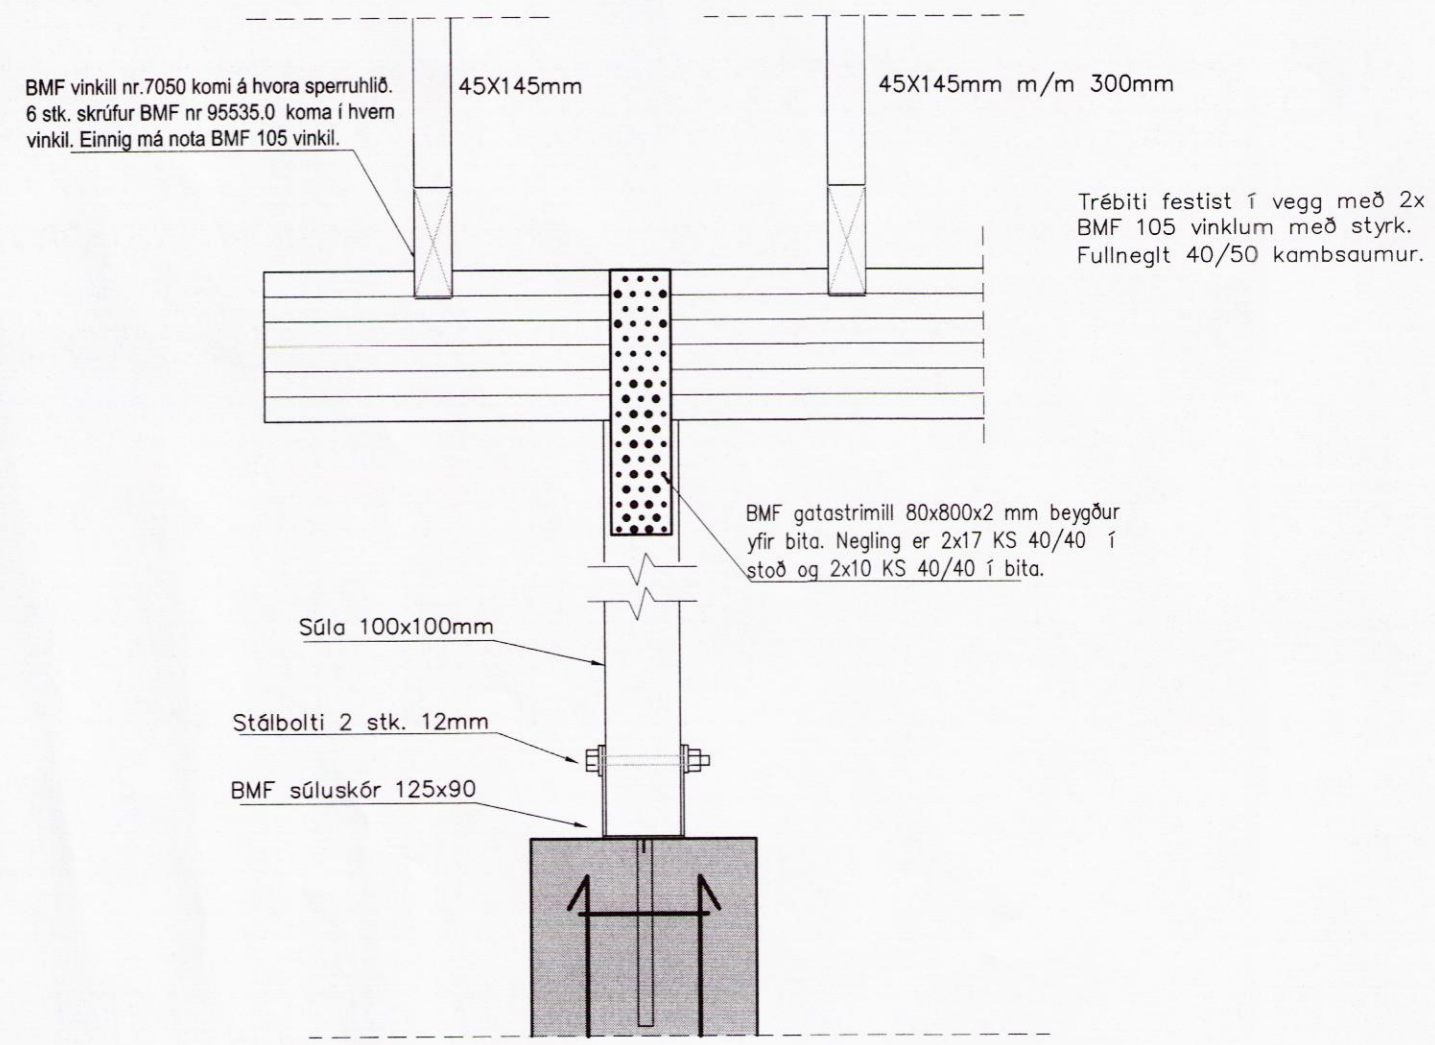

**B** Snið - Súla í bita  
1:10

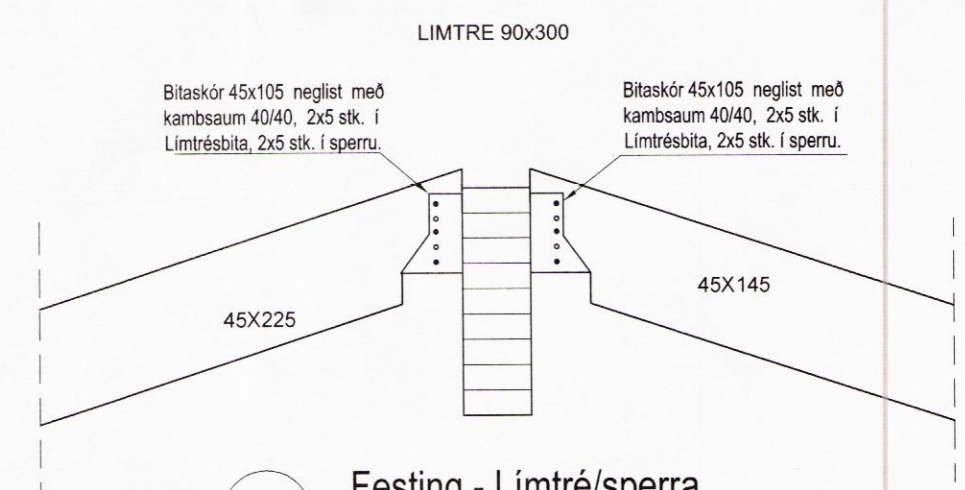

**D** Festing - Limtré/sperra  
1:10

SKÝRINGAR

Grindarefni, 48x148 mm eða 45x145 m/m 600 mm er í útveggjum, 50x100 mm í innveggjum. Timburstærðir eru í mm. Grindaefni sé í gæðaflokki T10 (K18) eða betra. Limtré sé í gæðaflokki L40. Allt grindaefni skal þykktarhefla á kanta. Allt ónefnt efni í útveggjum er 45x145 mm eða 48x148 mm. Þak er llofað með 2x40mm PEH röri með neti í hverju þakbili. Útveggjagrindur klæð ist að utan með 9mm krossvið, til vindstífgingar og sem vindvörn. Neglist með 28x60 mm nöglum m/m 150 mm, (2" galv. m/m 150). Undir boltarær, sem heðast að tré, komi skífur 40x40x4 mm. Á þó ekki við um limtré, þar má nota hringlaga skífur Ø25 mm. Allar festingar skulu vera galvanhúðaðar eða ryðvarðar. Setja skal asfaltþappa á dregara undir pallinn. Á þaki skal koma fyrir vindbandi 1,5x30mm sem liggur í kross yfir þak. Vindband neglist með 2 stk. 3,1x75 (3") í sperrur og 5 stk. 3,1x75mm í hornstoðir veggja. Þakull er 5". Gólf er klætt með 22mm eða 24mm spónaplötum.

Dags.	Breytingar	Nr.	Nafn
<b>meter teiknistofa ehf</b> Þverholt 3, 270 Mosfellsbær Sími: 5678922, Gsm: 8940059 meter@meter.is, www.meter.is			
Miðdalskot-Bláskógabyggð MHL.15			
FRÁANGUR Á GAFLI, SNIÐ B, SNIÐ D, SNIÐ C OG SKÝRINGAR			
TÖLVUSKRÁ A-14-032	HANNAÐ FÓ	TEIKNAD FÓ	YFIRFARIÐ FÓ
SAMÞYKKT Friðrik Ólafsson 2303592459	TEIKNING NR.	MKV. 1:10	ÓTGÁFA 01
DAGS. 25.02.2016		VERK NR. A-14-032	

8914