



GRUNNMYND SÖKKLA

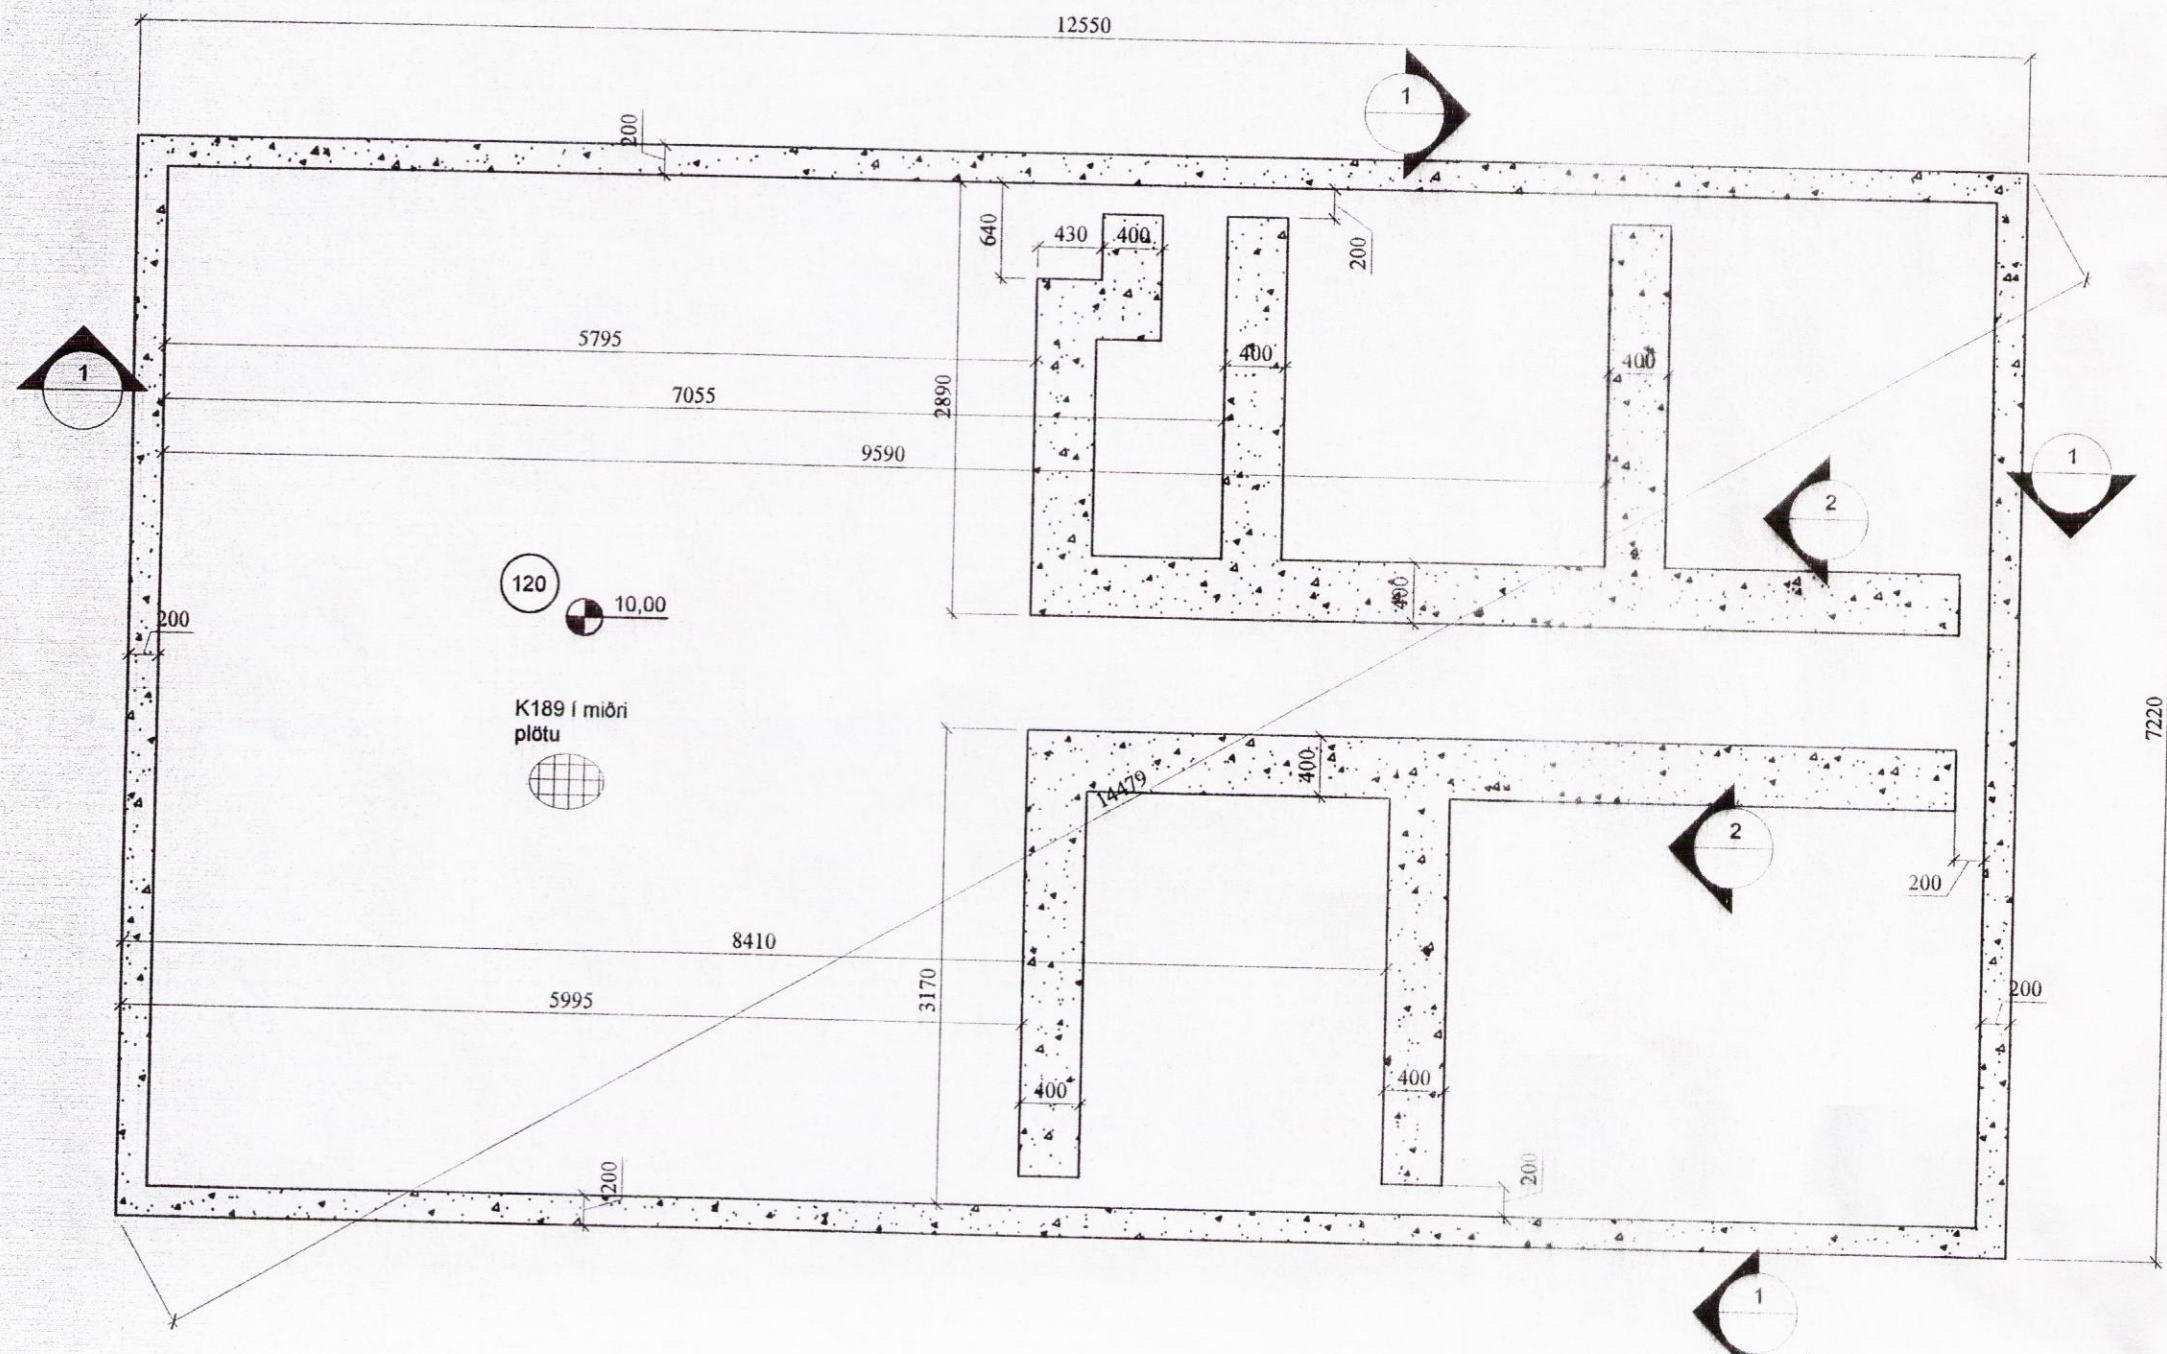

9mm krossviður negldur með 2,5" galvaniseruðum nöglum c/c 150mm á stoðir og c/c 100mm á reimar.


BMF 105 vinkill með rybbu fullnegldur í stoð og boltaður við gólf með M12 múrbolta frá Hilti eða sambærilegt c/c 600mm.

Milli timbers og steypu skal setja tjörupappa.

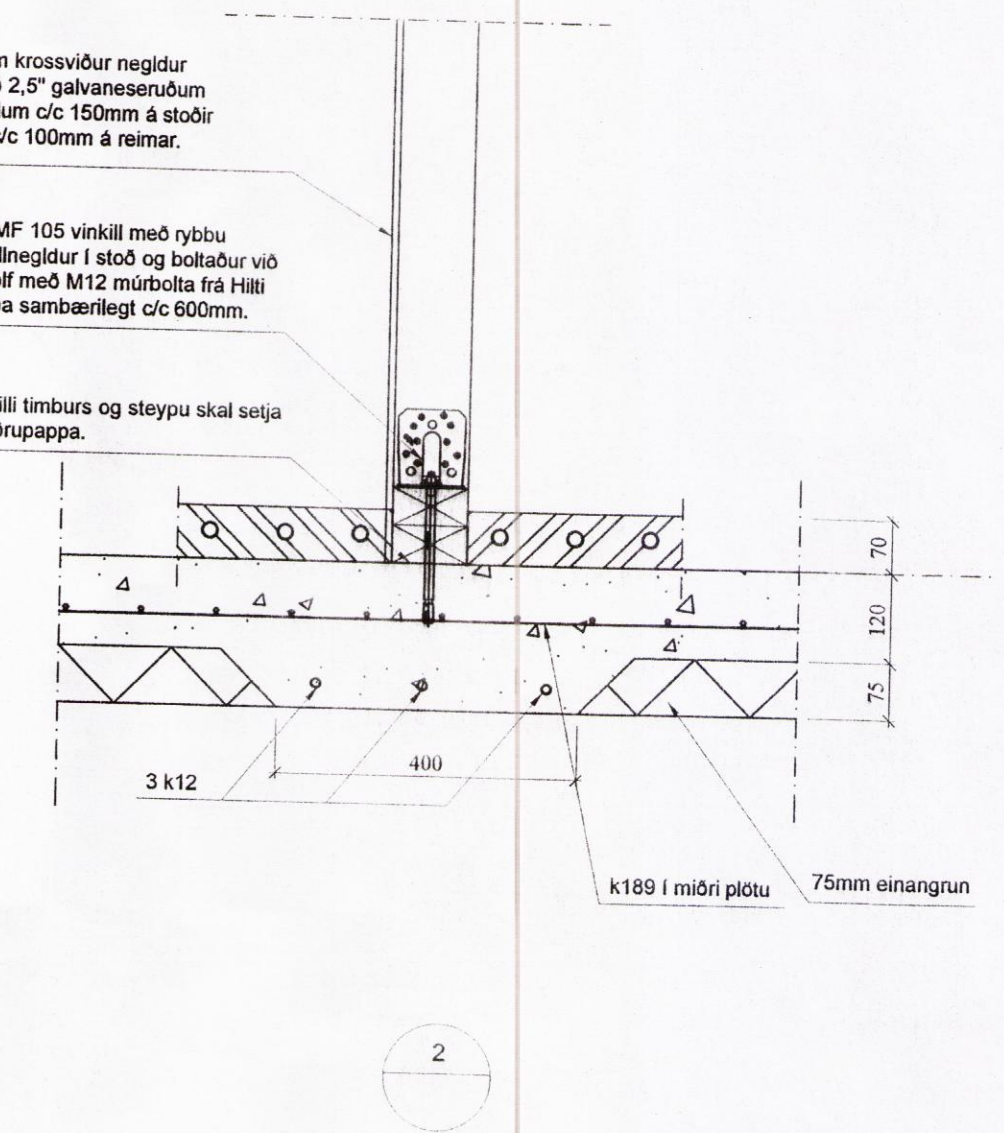

k189 í miðri plötu 75mm einangrun


GRUNNMYND VEGGJA

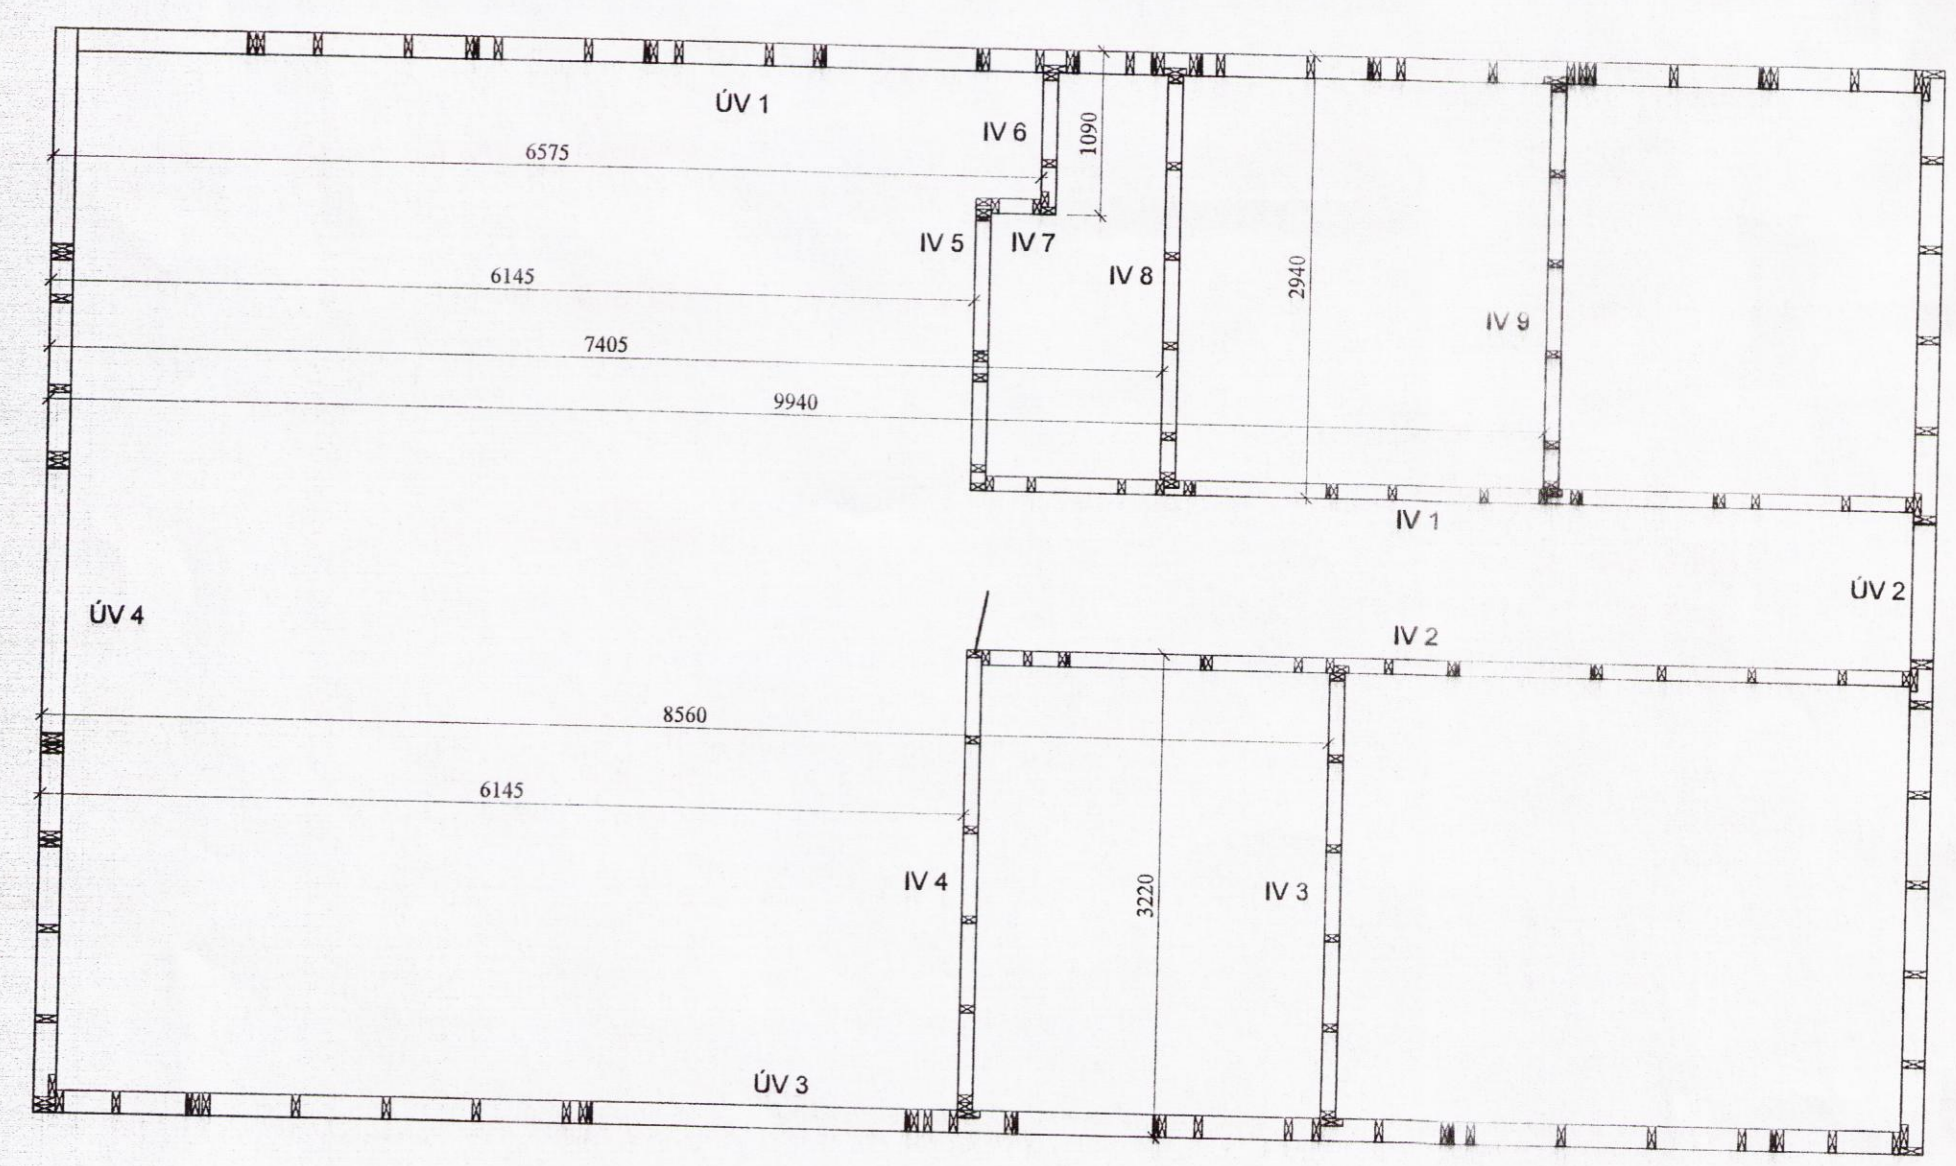

9mm krossviður negldur með 2,5" galvaniseruðum nöglum c/c 150mm á stoðir og c/c 100mm á reimar.

BMF 105 vinkill með rybbu fullnegldur í stoð og boltaður við gólf með M12 múrbolta frá Hilti eða sambærilegt c/c 600mm.

Milli fótreamar og steypu skal setja tjörupappa og neopren pulsu milli timbers og pappa.

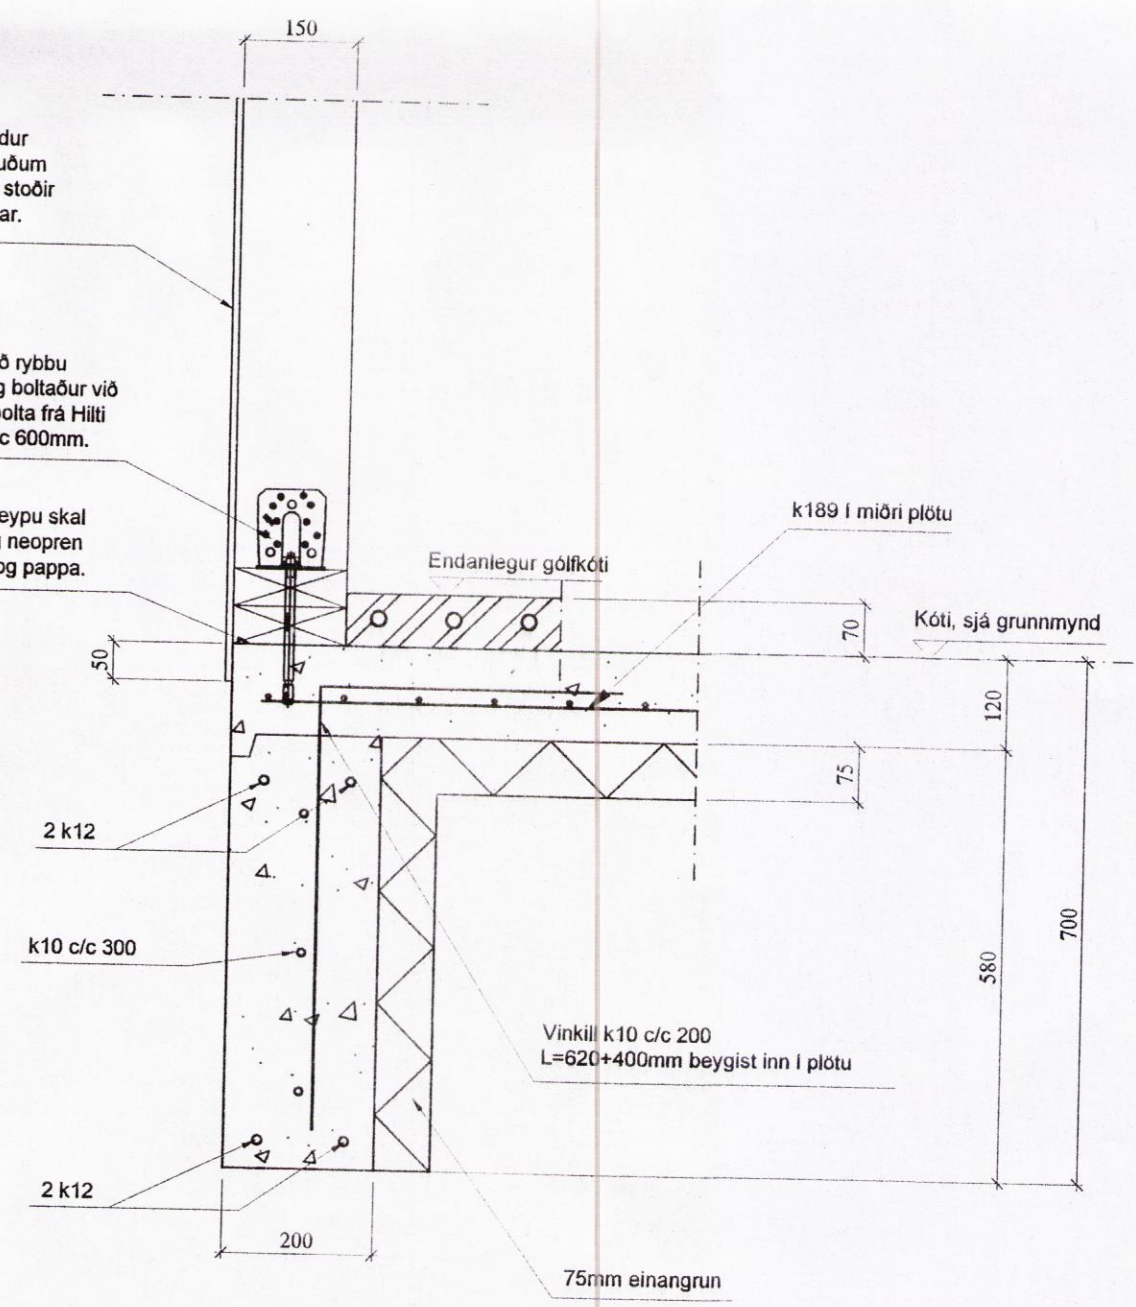

75mm einangrun

Skipulags- og byggingarfulltrúi Uppsveita ús.
Yfirfarið
31. ágú. 2016
Pinnir Einar
Byggingarfulltrúi

Allt fyrirskrifað timbur er sambærilegt eða betra en T1 að gæðum.

Ásýnd veggja er séð innanfrá, nema innveggir en ásýnd þeirra er þeim megin sem númeringin er.

Allir veggir skulu klæddir 9mm krossvið og skal laski settur á öll samskeyti. Negla skal krossviðinn með 2,5" galvaniseruðum nöglum c/c 150mm á stoðum og c/c 100mm á reimum bæði uppi og niðri.

Þar sem tveir veggir mæstast skal skrúfa þá saman með 6x80mm skrúfum c/c 300mm

Táknað að gat komi í sökkul. Almenn merking gata: NB þýðir kó á neðri brún gats. EF=efri brún. Hæð og breidd eru almennt gefin, ella skulu götin vera 300mm breið og 400mm há. Kringuru gót komi 2K12

GRUNDUN

Sökkjar steypist á malarpúða, nota skal burðarhæfa, frostþolna mól. Mesta steinastærð skal vera 1/3 af lagþykkt. Fylling skal bleytt, þannig að hámarksþjöppun náist. E2>1200 - E2/E1<2. Þjöppun skal vera sambærileg 5 in vibróvaltara sem ekið er yfir max 400mm lag, 6 sinnum. Hámarkslag frá sökkjum er <0,20 MPa.

STEYPA OG JÁRN

Steypa í sökkla og plötur: C25
Járn: Ks50 (skriðmörk>500MPa).
Alls staðar komi 2K12 í neðri og efri brún sökkla, heil fyrir horn. Skeytilengdir járna, nema annað sé tekið fram:
Þvermál Skeytilengdir
d8 400
d10 400
d12 480
d16 640

SÖKKULSKAUT

Sjá teikningar raflagnahönnuðar.

Fríðrik Ólafsson
Verkfræðingur
Reykjafold 14, 112 - Reykjavík, netfang: fridrikolafsson@simnet.is
Símanúmer: 240753-2439, Sími: 898-5548

HANNAÐ AF: FÓ	TEIKNAD AF: FÓ	YFRIFRÁÐ AF: FÓ
DAGSETNING: 30.07.2016	KVARN: 1:50, 1:10	DAGSETNING BREYTINGAR: -

ÞRASTARHÓLAR 12, BÚRFELLI

GRUNNMYND SÖKKLA OG VEGGJA
SÉRMYNDIR 1 OG 2

VERKNUMER: FO0715012	BLAD: 01	ÚTGÁFA: -
----------------------	----------	-----------