



Þak á kvist klæðist með 25x150 borðum með 10mm millibili, neglist með 3x3" galv pr. sperru og borð

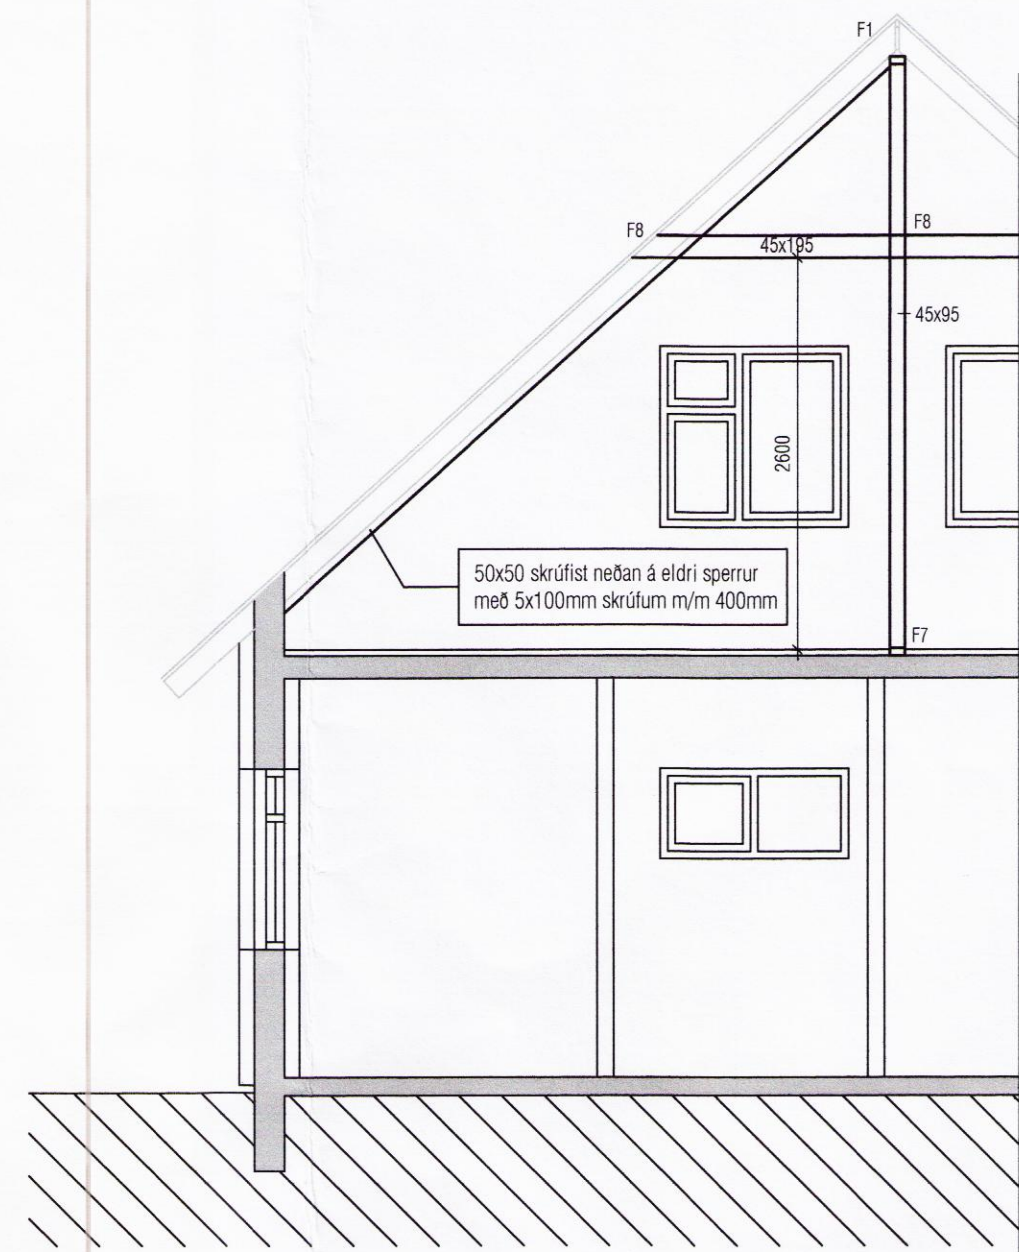


ÞVERSNIÐ A-A
Mkv. 1:50

- F1 - BMF 250 þakásaankeri báðu megin, negling ks 4/40 2x8 stk. + BMF 90 vinkill í burðarvegg negling ks 4/40 4 stk í stoðir + 8 stk. í yfirstykki
- F2 - BMF 250 þakásaankeri, negling ks 4/40 2x8 stk.
- F3 - BMF 90 vinkill án ribbu báðu megin, negling ks 4/40 2x4 stk. pr. vinkill
- F4 - BMF 105 vinkill án ribbu báðu megin, negling ks. 4/40 2x8 stk. pr. vinkill
- F5 - BMF 90 vinkill án ribbu báðu megin, negling ks. 4/40 2x4 stk. pr. vinkill
- F6 - 3 stk tréskrúfur 5x100 pr. sperruenda
- F7 - BMF 90 vinkill án ribbu öðru megin, negling 4/40 4 stk. í stoðir, múrbolti M10x150mm í stein
- F8 - Borðbolti M10x120, 40mm skinna undir ró
- F9 - BMF 250 þakásaankeri báðu megin, negling ks 4/40 2x6 stk. pr ankeri
- F10 - BMF 105 vinkill með ribbu báðu megin, negling 4/40 í öll göt
- F11 - Festing límrésbita við burðarvegg, sjá skýringarmynd

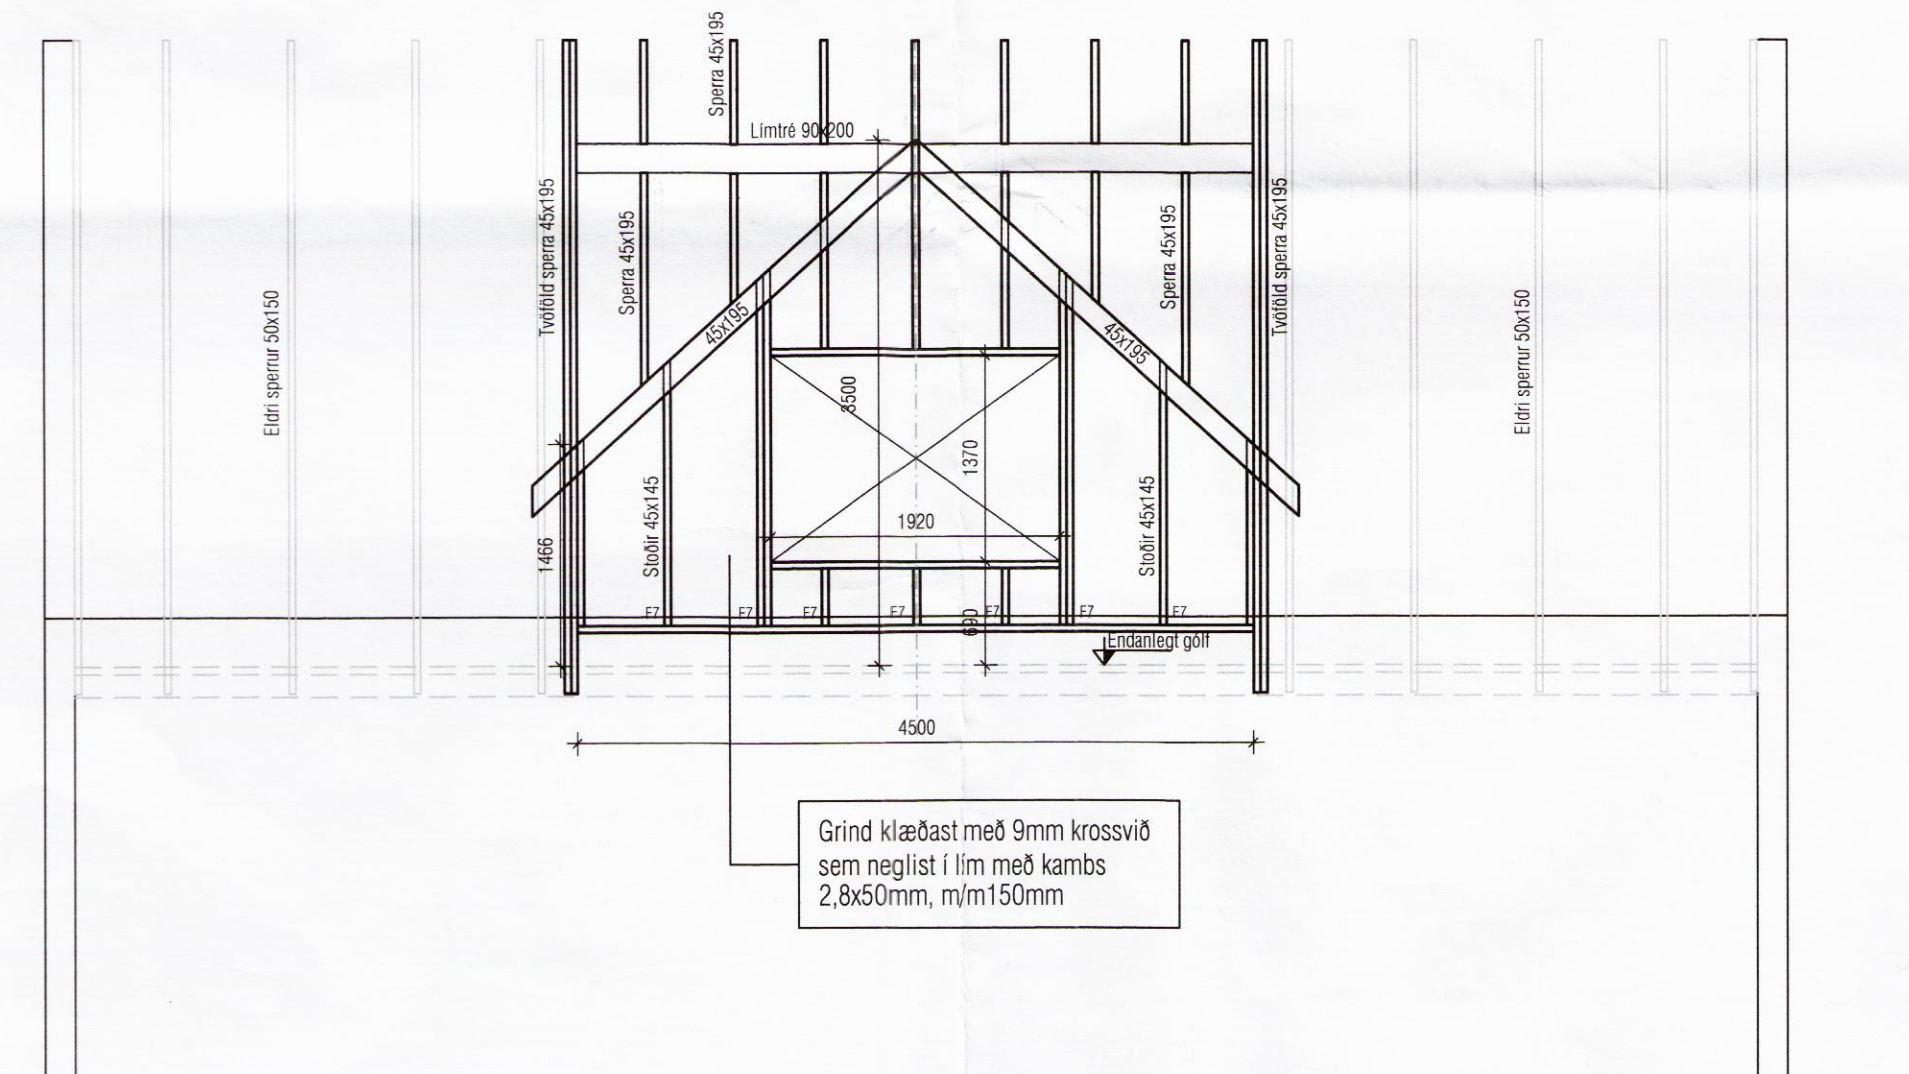



ÞVERSNIÐ B-B
Mkv. 1:50

Grind klæðast með 9mm krossvið sem neglist í lim með kambis 2,8x50mm, m/m 150mm

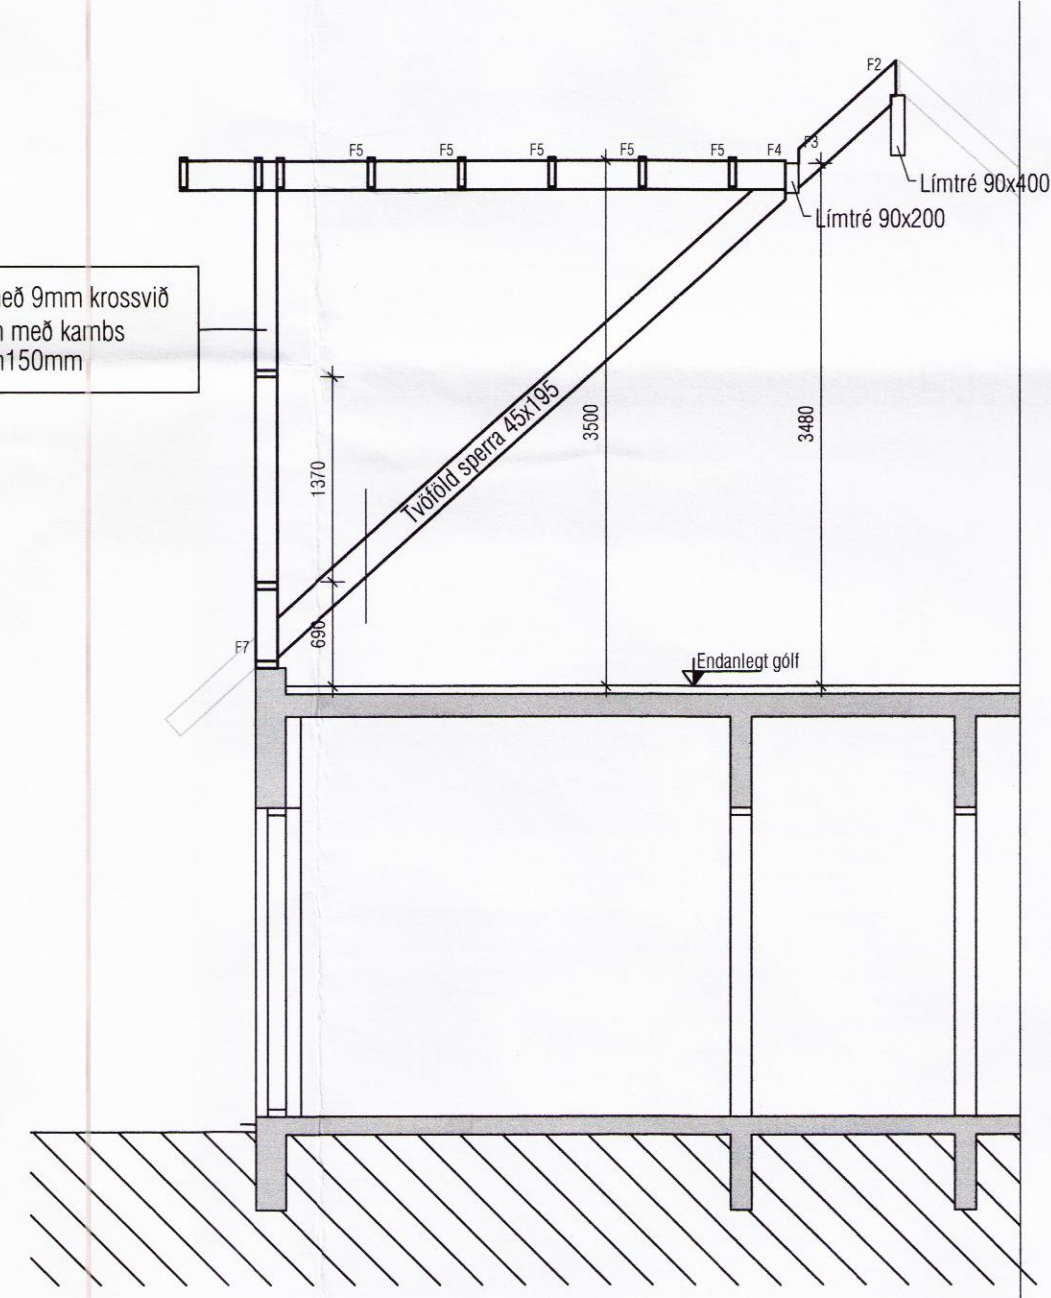

ÞVERSNIÐ C-C
Mkv. 1:50

F11 - Festing límrésbita við burðarvegg

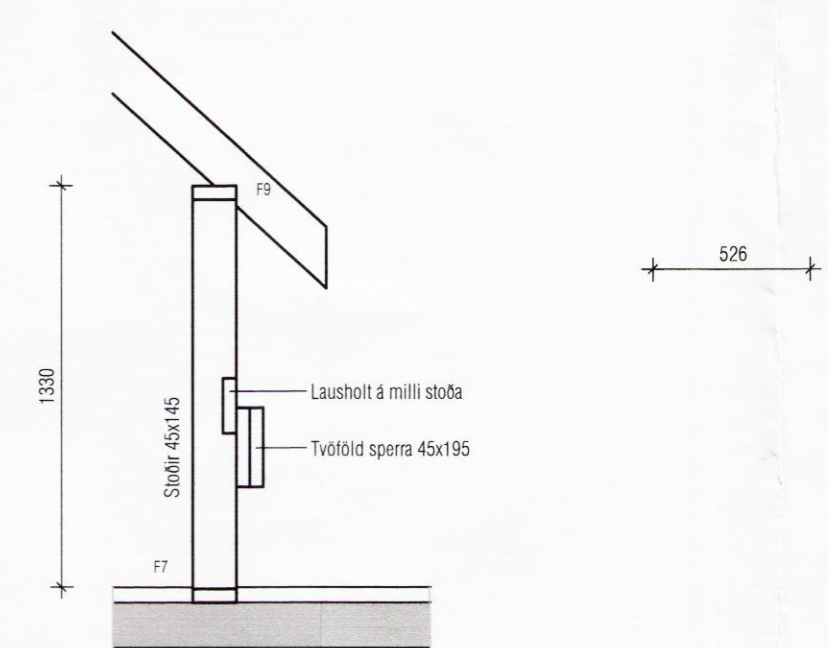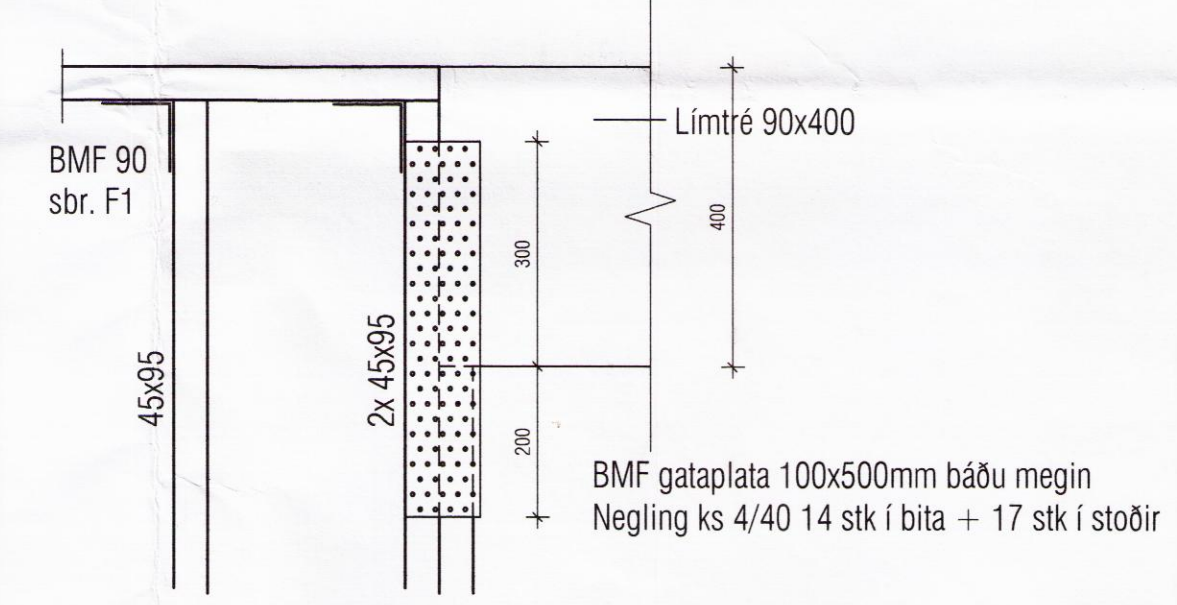

ÞVERSNIÐ D-D
Mkv. 1:25

Helgi Kjartansson
 Byggingatæknifræðingur MTFÍ
 kt. 030270-5419 s: 897-7623
 fax: 566-8423 netf: helgikj@mmedia.is

Dagur	Tekin Nr.	Mkv.	Skrá
21.08.2016	B-01	1:50	
Breyting	dagur	eðli breytingar	

Verkefni
 Bræðratunga Biskupstungum
 Íbúðarhús Mhl 03
 Breytinga á þakvirkni

David Björnsson