
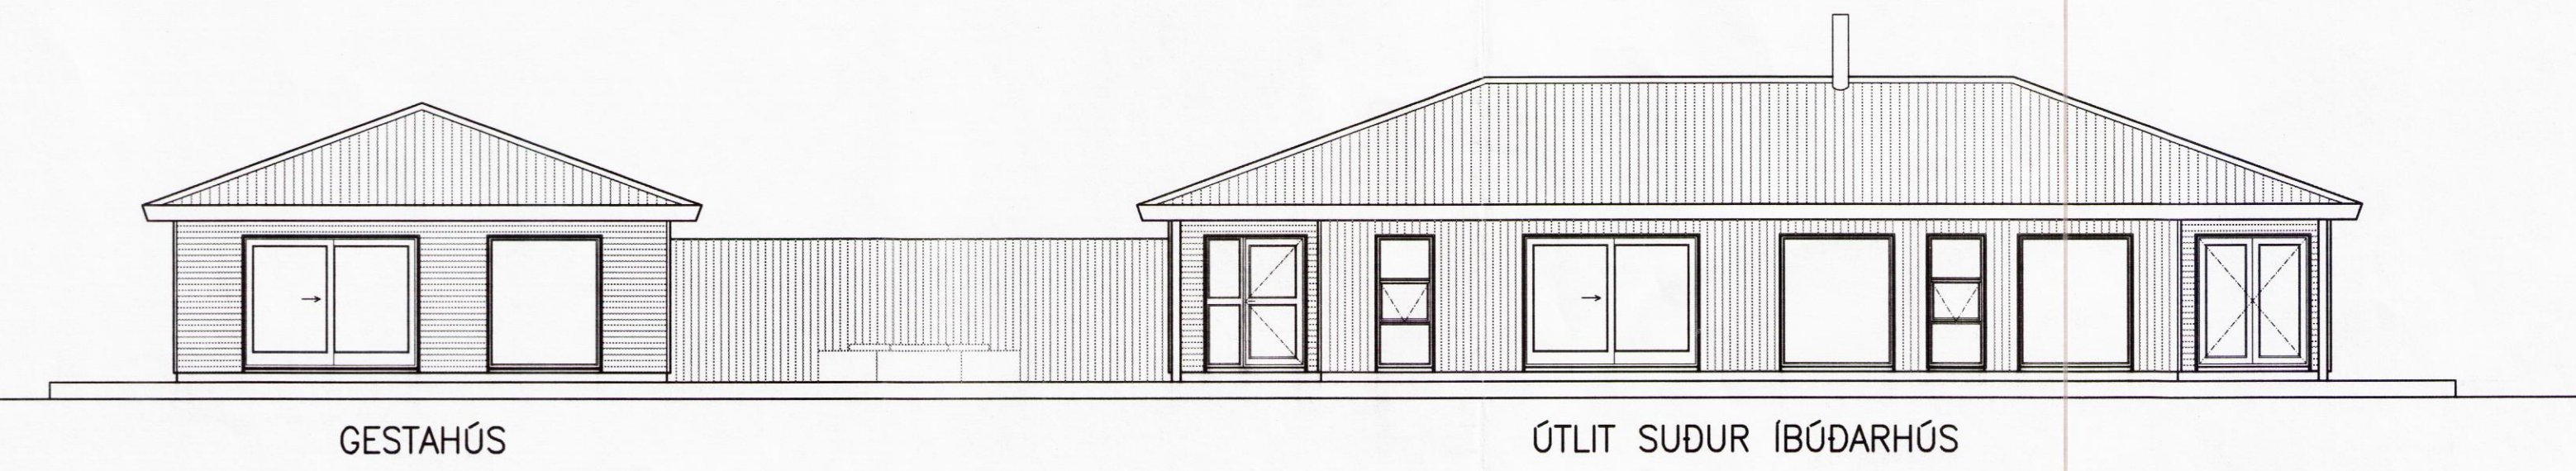
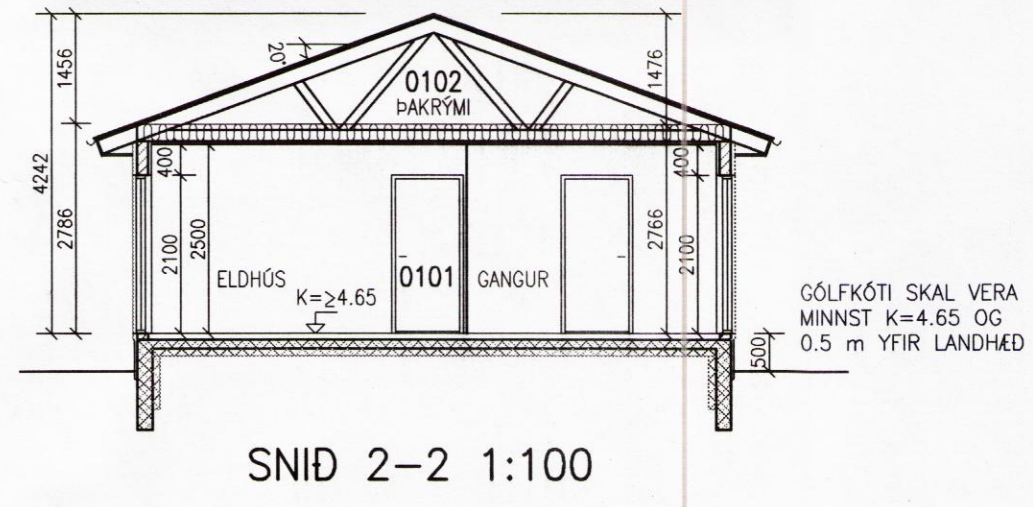


GRUNNMYND 1:100

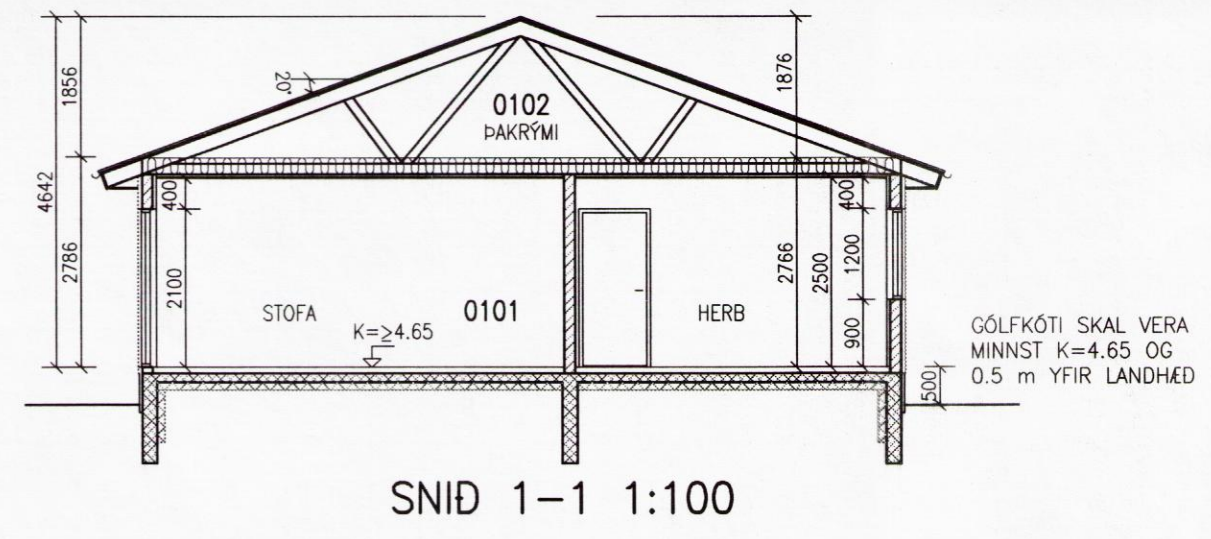

Skipulags- og byggingarfulltrúi Uppsveita bs.  
**Samykktt**  
 24 AUG. 2015  
*Rinnia Þórunn*  
 F.h. Byggingarfulltrúi

NR.	DAGS.	BREYTING

**SKÝRINGAR**

MÁLSETNING VÍÐ GLUGGA OG HURDIR ERU Í DESIM.  
 MÁLSETNING MIÐAST VÍÐ YTRA KARMMÁL  
 AÐRAR MÁLSETNINGAR ERU Í MILLIMETRUM  
 EKKI SKAL MÆLA UPP AF TEIKNINGUM

[R] REYKSKYNNJARI  
 [SL] HANDSLÖKKVITÆKI

ARINN :  
 FRÁGANGUR Á ARNI, ELDSTÆÐI OG REYKHÁFUR  
 SKAL VERA Í SAMRÆMI VÍÐ LEIÐBEININGARBLÖÐ  
 192.BR1 FRÁ MANNVIRKJASTOFNUN

BJÖRGUNAROP :  
 SAMANLÖGD HÆÐ OG BREIDD Á BJÖRGUNAROPI  
 SKAL VERA MINNST 1.5 m, OG MINNSTA BREIDD  
 FYRIR HLÍÐARHENGÐAN GLUGGA 0.5 m

GÓLFKÓTI :  
 GÓLFKÓTI SKAL VERA MINNST K=4.65 m  
 OG HERRI EN LÖÐIN UMHERFIS SEM  
 NEMUR ALLT AÐ 0.5 m.

21/7 '15  
 AÐALHÖNNUÐUR OG BURÐARPÓLSHÖNNUÐUR  
 SÆMUNDUR EIRIKSSON 261249-2949

**FORNÚSTAÐIR**  
**RAGNHEIÐARSTADIR 2**  
 FLÓAHREPPUR

801 SELFÓSS

**KLÖPP**

KLÖPP ARKITEKTAR-VERKFRÉÐINGAR EHF  
 NETHYL 2E, PÓSTHÓLF 10050, 130 REYKJAVÍK  
 SÍMI 577 2277, 699 7747 - klopp@simnet.is

HEITI TEIKN.	GRUNNMYND ÍBÚÐARHÚS OG GESTAÐÚS, SNID OG ÚTLIT
MÆLIKVARDI	1:100 DAGS. JÚLÍ 2015
TEIKNING	A 002 VERK V14-305
BREYTING	YFIRFARID S.E.