
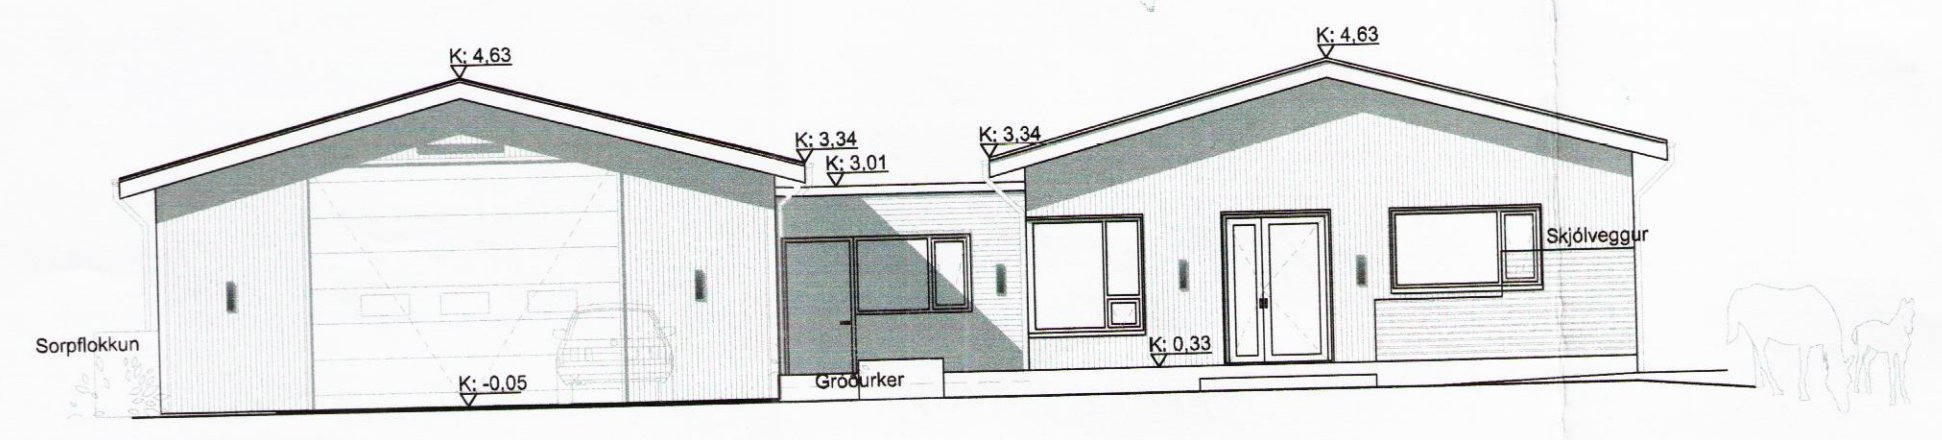
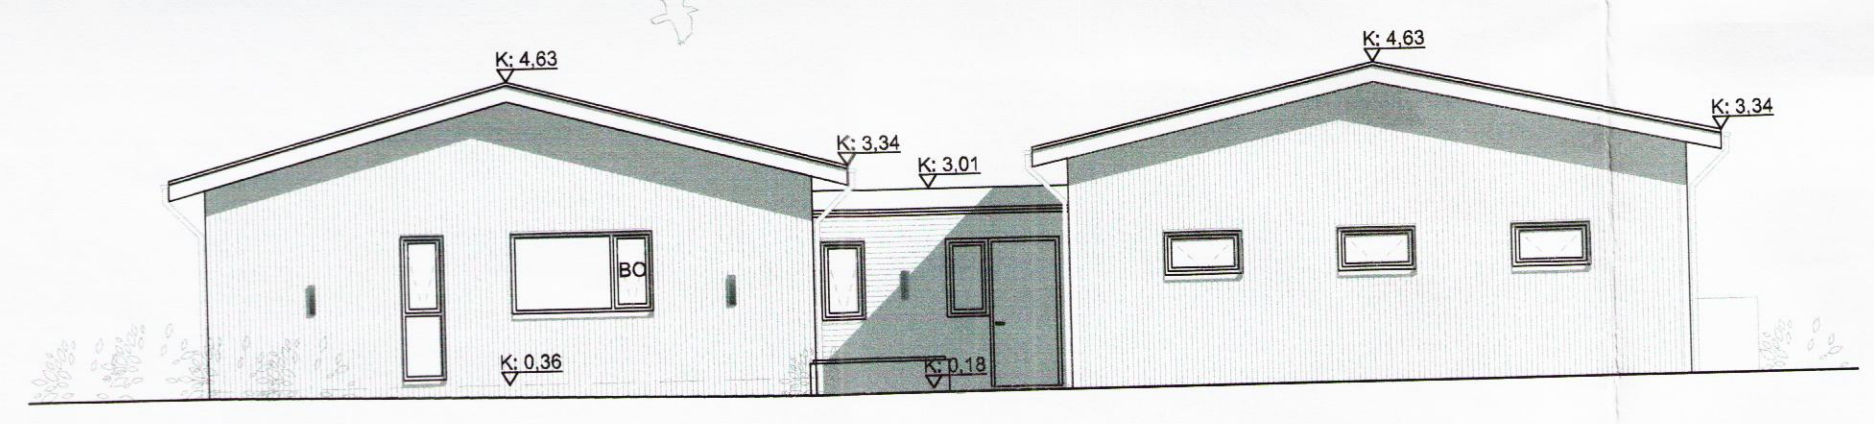
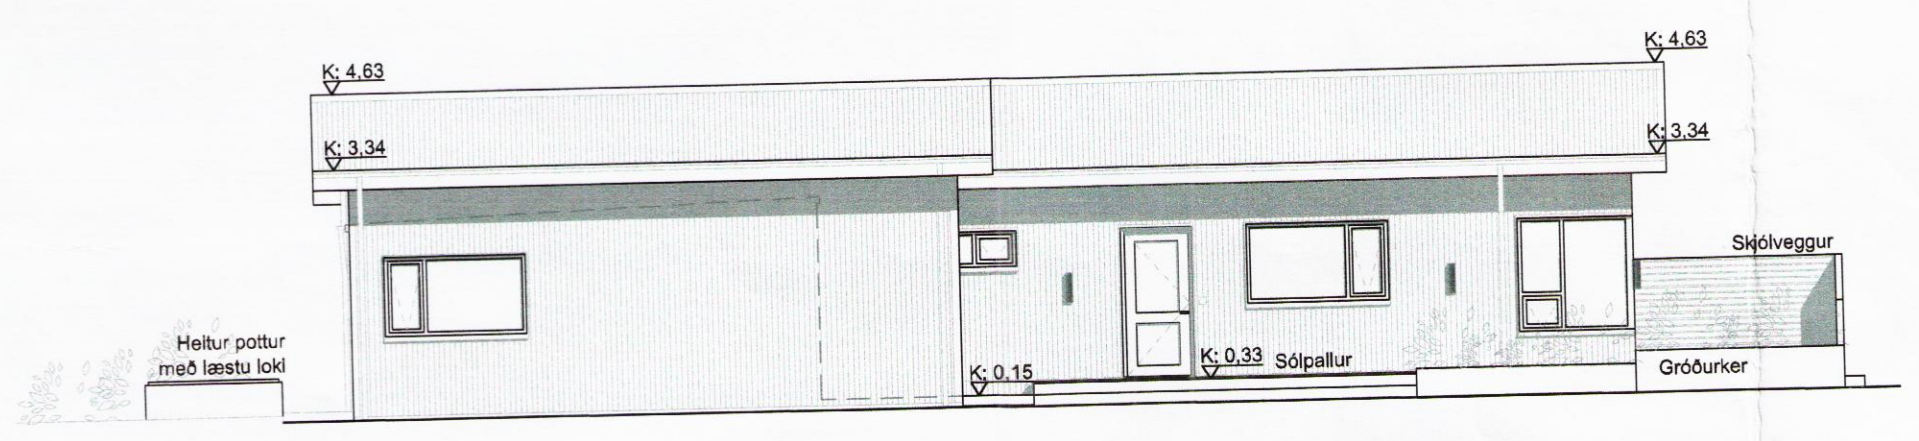


Skipulags- og byggingarfulltrúi Uppsveita bs.  
**Samþykkt**  
 24 AUG. 2015  
*Rúni Jón*  
 Byggingarfulltrúi

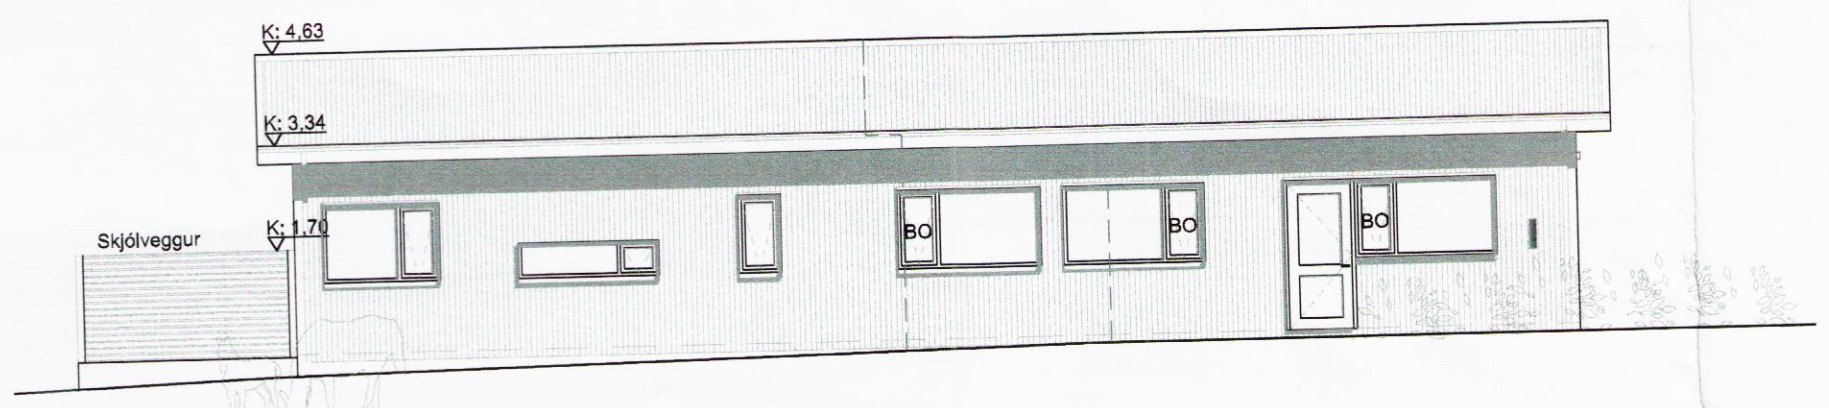

-	-	-	-
-	-	-	-
1	Útgáfa aðaluppdráttar og umsókn um byggingaleyfi	13.07.2015	PH GM
Útg.	Skýring / Breyting	Dags.	Telmað Yfirferð

Elvar Logi Gunnarsson, Sigfríð Lárusdóttir  
 VERKKAUPI / EIGANDI

**Einbýlishús**  
 TEGUND VERKS

Túnsberg 4, Hrunamannahreppi  
 GATA/STAÐSETNING

**AÐALUPPDRATTUR**  
 ÚTLIT

LANDNÚMER: 223301  
 STAÐGR.: 8710-2-00083004  
 MHL: 01  
 MKV.: 1:100  
 BLAÐSTÆRD: A2  
 ÚTGÁFA DAGS: 13.07.2015  
 TEIKNAD: PH  
 YFIRFARID: GM

**15050** **304 - 1**  
 VERKNR. RADNR. ÚTGÁFA

**VSÓ RÁÐGJÖF**  
 BORGARTÚNI 20, 105 REYKJAVÍK, Sími 585-9000, Símsíðir 585-9010, Netfang vsó@vsó.is

*Gubjartur Magnússon*  
 Gubjartur Magnússon BFI  
 kt: 250377-3209

ÖLL AFNOT OG AFRITUN TEIKNINGAR AD HLUTA EDA I HEILD ER HÁÐ SKRIFLEGU LEYFI HÖFUNDA