Undirstöður

Grunnmynd mkv. 1:50

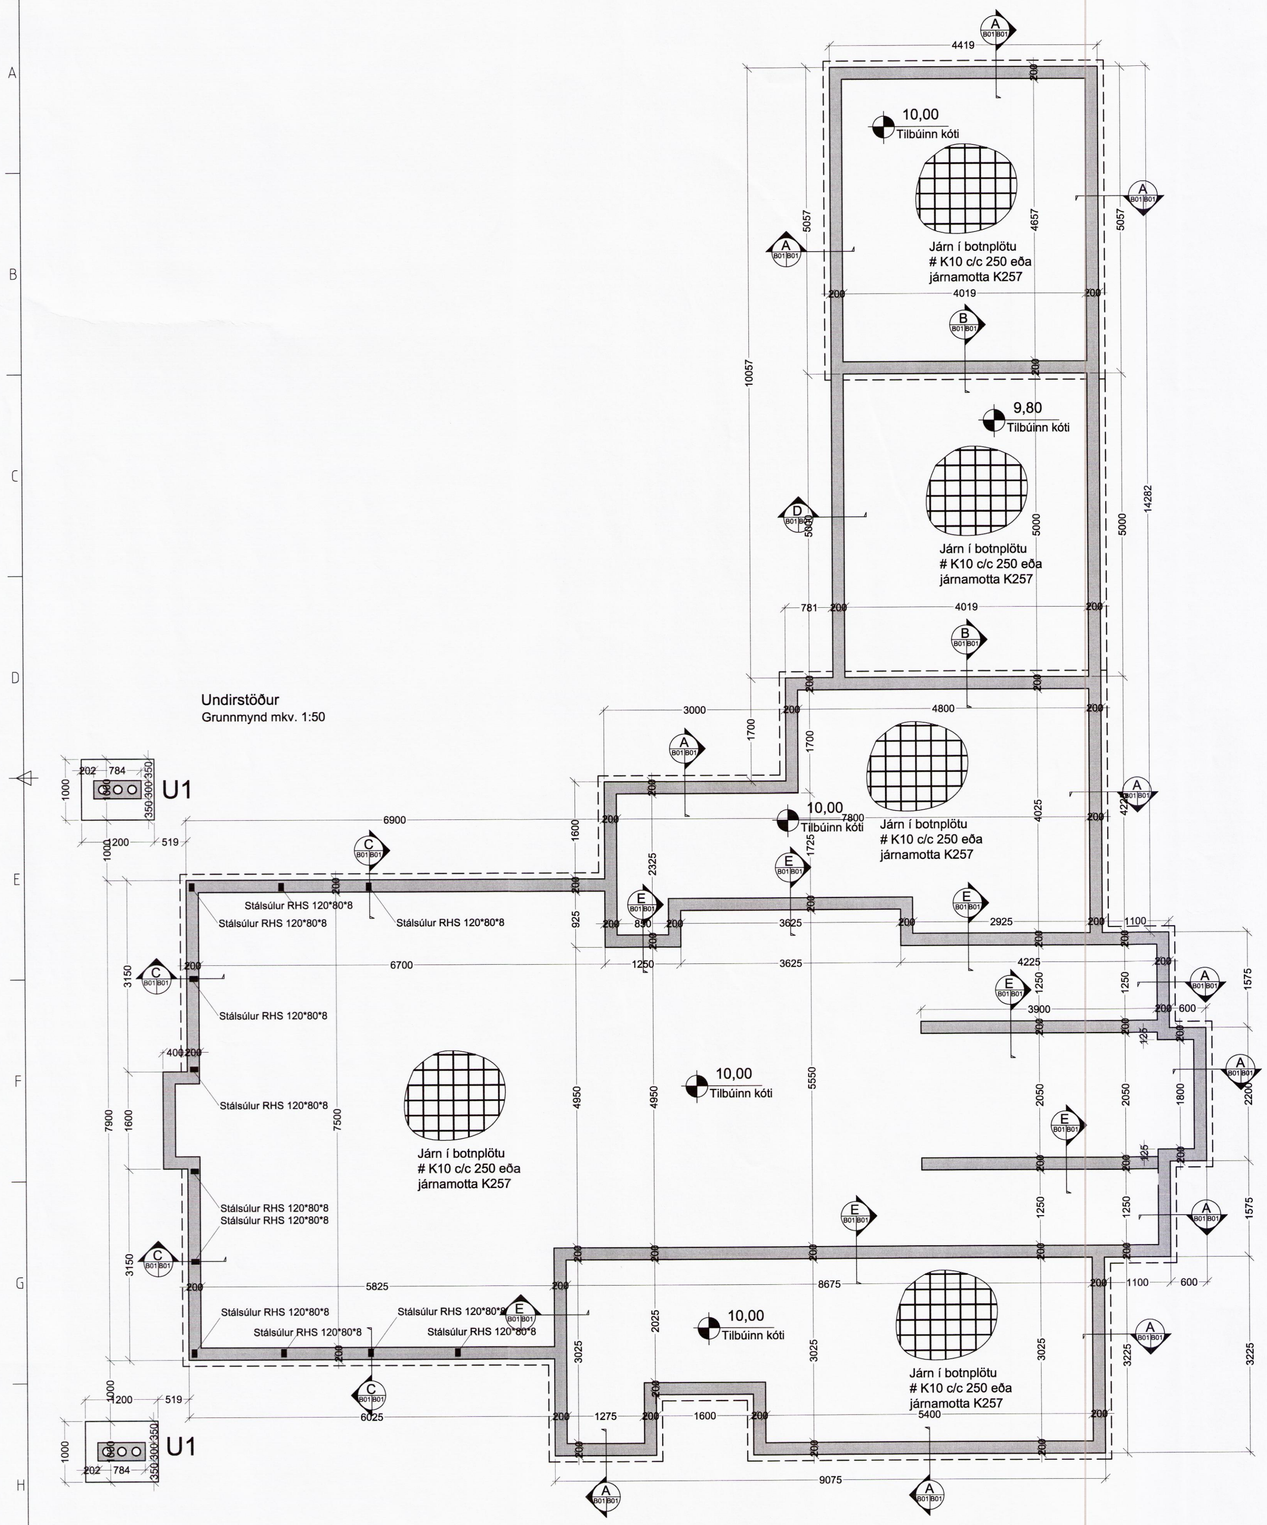

A Snið B01 B01 1:20

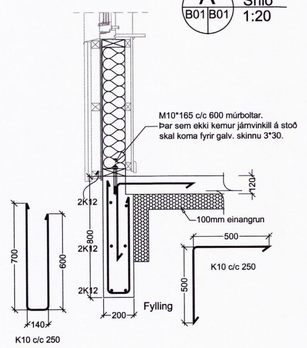

B Snið B01 B01 1:20

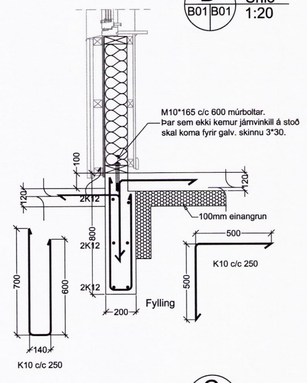

C Snið B01 B01 1:20

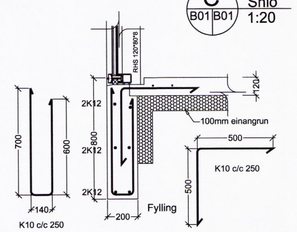

D Snið B01 B01 1:20

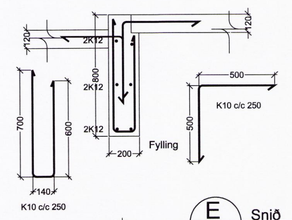

E Snið B01 B01 1:20

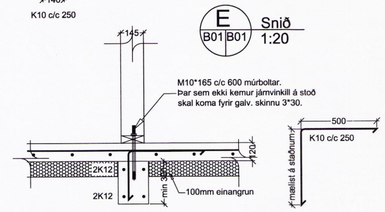

U1

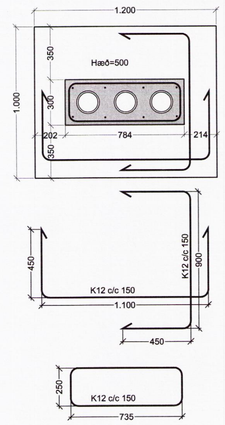

Skipulags- og byggingarfulltrúi Uppsveita bs.
Yfirfarið
06. júlí 2016
Byggingarfulltrúi

ÚTGÁFUFERILL

NÚMER:	DAGS.	SKÝRINGAR:	UNNIÐ:
DAGS.		SAMRÆM HÖNNUÐUR	

EMIL ÞÓR GUÐMUNDSSON
FTFÍ
ÁRMÚLA 24
108 REYKJAVÍK
GSM: 898 9517
NETFANG: emil@emil.is
kt: 280456-3499

HEITI VERKS:

GOÐHÓLSBRAUT 13
ÖNDVERÐANESI

HEITI TEIKNINGAR:

Undirstöður

MKV:	DAGS.	VERK NR	
1:50 1:20	10.06.16	GH13	
TEIKNAÐ: EÞG	YFIRFARIÐ: EÞG	SAMÞYKKT: EÞG	NR. TEIKNINGAR: B01
DAGS. UNDIRSKR.: 06/07/16	NAFN HÖNNUÐAR: EMIL ÞÓR GUÐMUNDSSON		
UNDIRSKR. HÖNNUÐAR:			ÚTGÁFA

8940