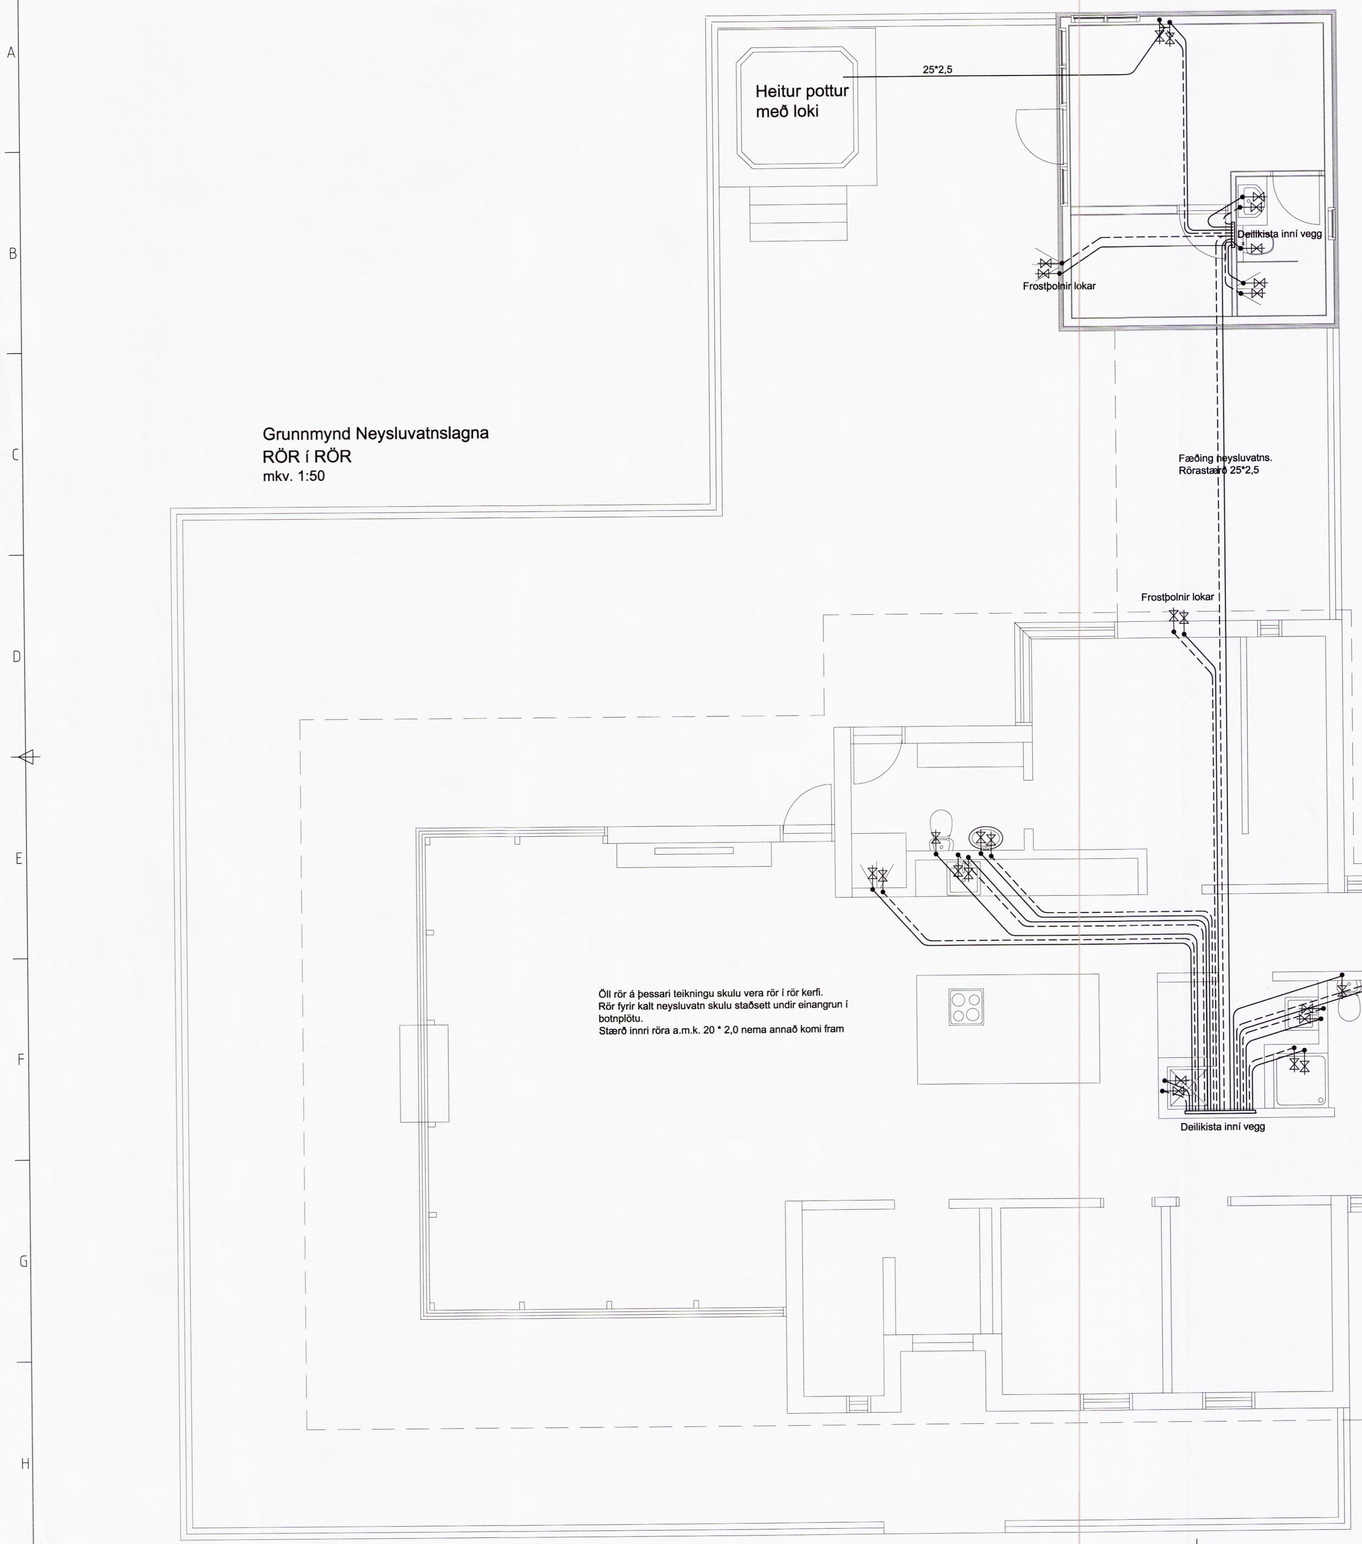

SKÝRINGAR.

ÞAR SEM LAGNIR ERU RÖR Í RÖR SKAL INNRI PÍPAN VERA ÚR 18mm PLASTI MEÐ SÚREFNISHINDRANDI LAGI T.D. UNIPIPE pePEX. ÍDRÁTTARRÖR SKAL VERA ÚR HD-POLYETEN T.D. UNIPIPE
ÞAR SEM TENGISTYKKI ER HLUTI AF RÖR Í RÖR KERFI SKULU TENGISTYKKI VERA ÚR AFZINKUNAFRÍU EFNI T.D. UNIPIPE SEM SÉRSTAKLEGA ERU GERÐ FYRIR RÖR Í RÖR KERFI

VERKTAKI SKAL STAÐSETJA NÁKVÆMLEGA ALLA STÚTA TIL TENGINGAR VIÐ TÆKI OG OFNA
FARA SKAL EFTIR LEIÐBEININGUM FRÁ FRAMLEIÐANDA HREINLÆTISTÆKJA.
STÚTARNIR SKULU FESTAST TRYGGILEGA OG NÁ MÁTULEGA LANGT ÚT FRÁ ENDANLEGUM VEGG.
ÞÉTTA SKAL MEÐ STÚTUM ÞANNIG AÐ ÞÉTTING VERÐI VATNSHELD.
YFIR ÖLL GÓT KOMA RÓSETTUR.
Á DEILIGRIND Í RÖR Í RÖR KERFI SKAL MERKJA SLÖNGUENDA ÞANNIG AÐ SJÁ MEGI HVERJU SLÖNGAN TENGIST.
PÍPUR SKAL EINANGRA MEÐ 20 mm GLERULLARHÓLKUM OG VAFÐAR MEÐ PLASTDÚK EÐA SAMSVARANDI FRÁGANG.
KRANAR FYRIR HEITT VATN SKULU VERA VINSTRAMEGIN.
KERFI FYRIR NEYSLUVATN SKAL ÞRÝSTIREYNT MEÐ 10 atm ÞRÝSTINGI SKV. LEIÐBEIN. FRAMLEIÐANDA

Skipulags- og byggingarfulltrúi Uppsveita bs.
Yfirfarið
06. júlí 2016
Byggingarfulltrúi

ÚTGÁFUFERILL

NÚMER:	DAGS.	SKÝRINGAR:	UNNIÐ:

DAGS. | SAMRÆM.HÖNNUÐUR

EMIL ÞÓR GUÐMUNDSSON
F.TÆ.Í
ÁRMÚLA 24
108 REYKJAVÍK
GSM: 898 9517
NETFANG: emil@emil.is
kt: 280456-3499

HEITI VERKS:
GOÐHÓLSBRAUT 13
ÖNDVERÐANESI

HEITI TEIKNINGAR:
Neysluvatnslagnir

MKV:	DAGS.	VERK NR	
1:50 1:20	13/11/03	Sr39	
TEIKNAÐ: EÞG	YFIRFARIÐ EÞG	SAMÞYKKT EÞG	NR. TEIKNINGAR L30
DAGS.UNDIRSKR. 06/07/16	NAFN HÖNNUÐAR EMIL ÞÓR GUÐMUNDSSON		
UNDIRSKR.HÖNNUÐAR			ÚTGÁFA

8944