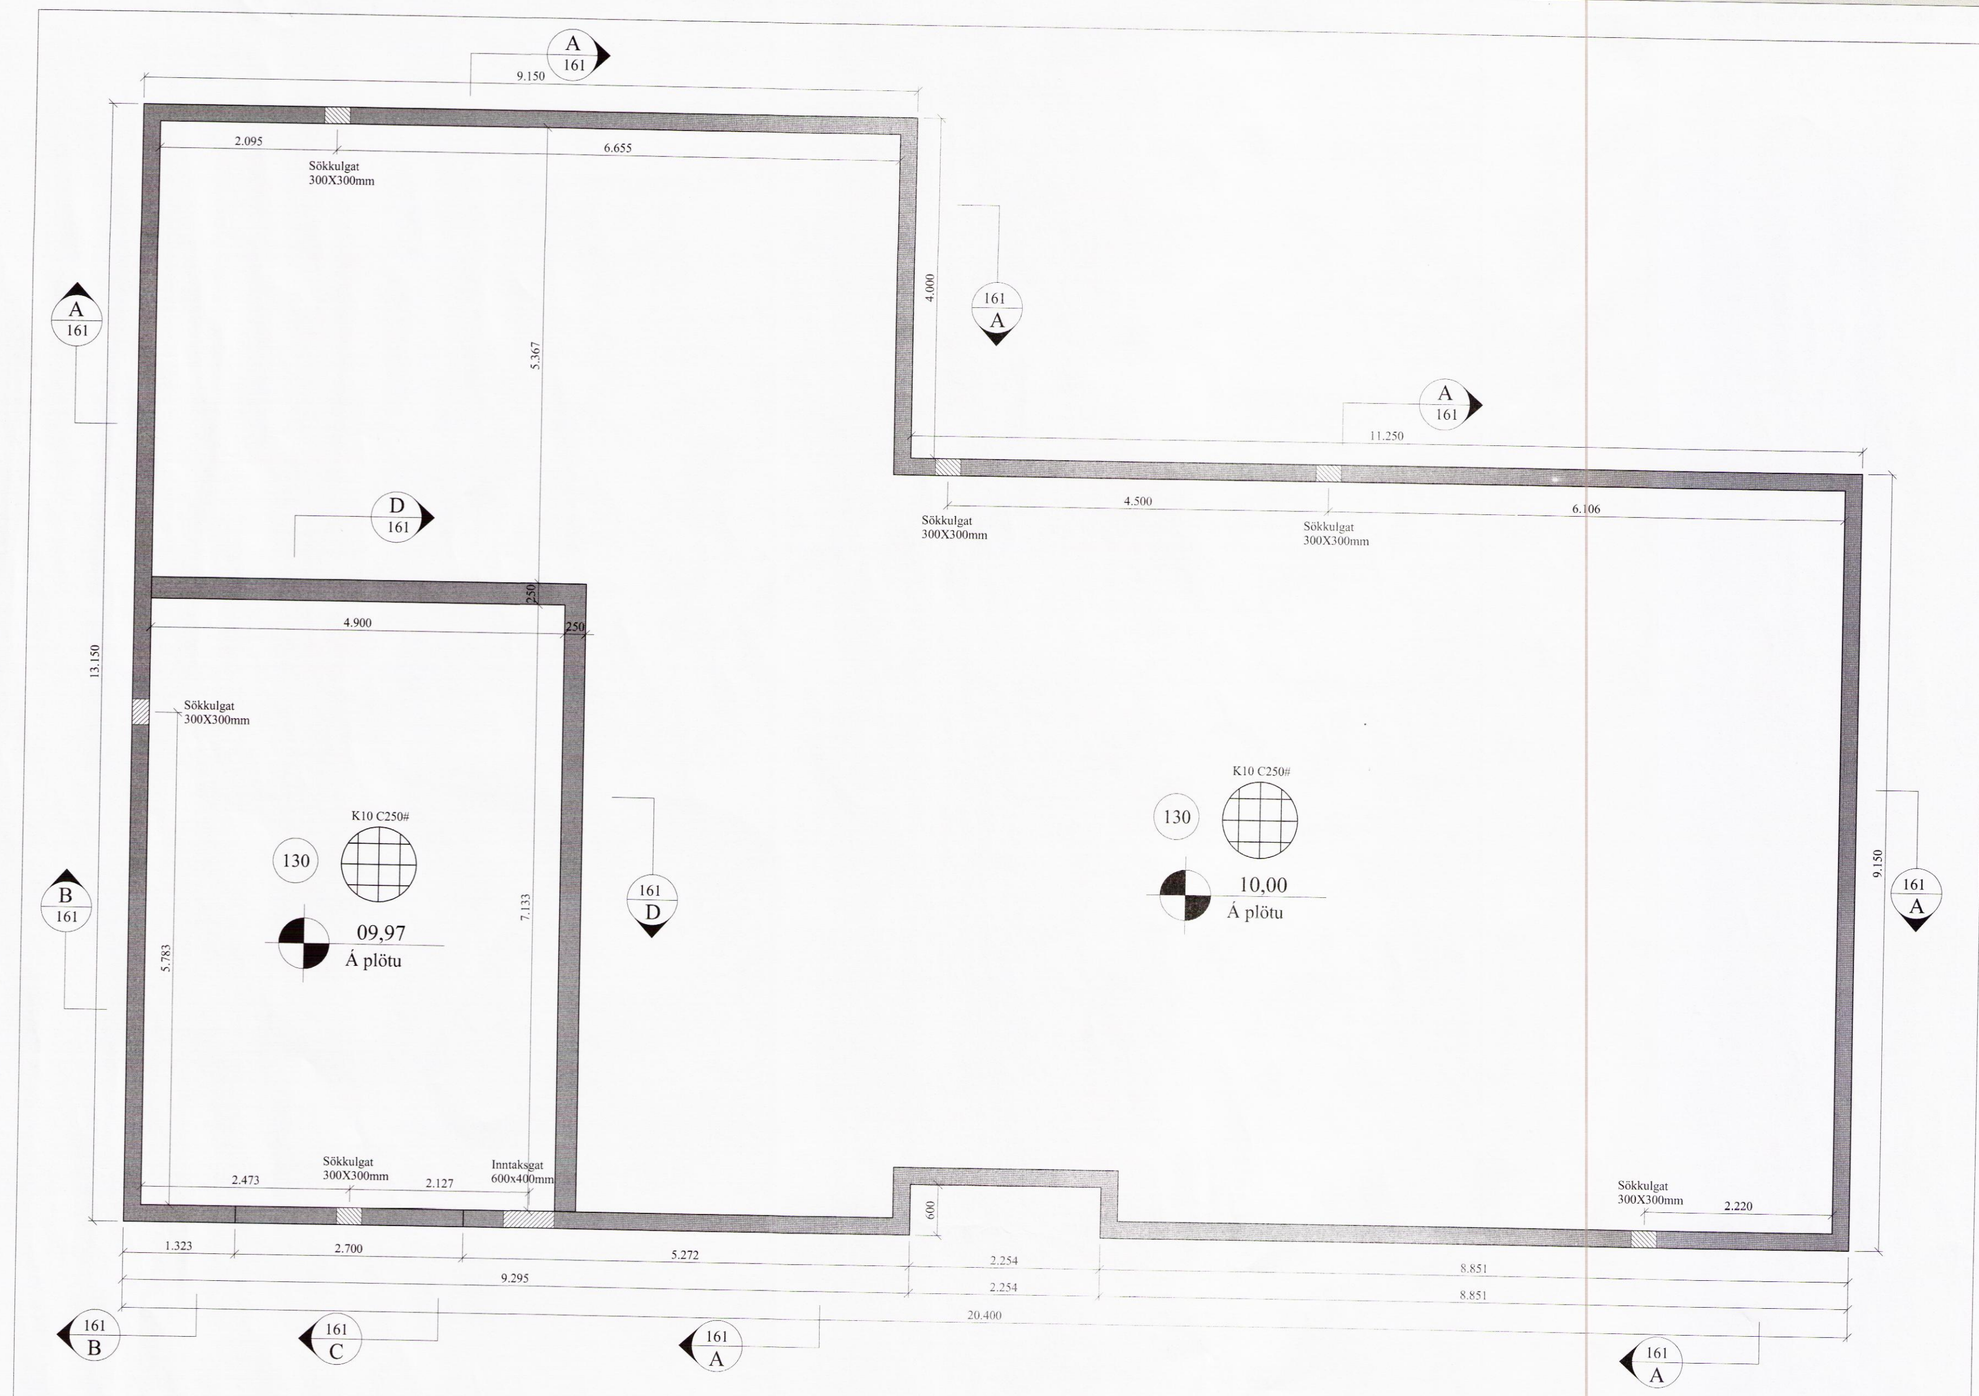

A 161 SNIÐ 1:20

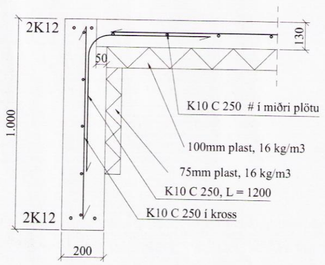

B 161 SNIÐ 1:20

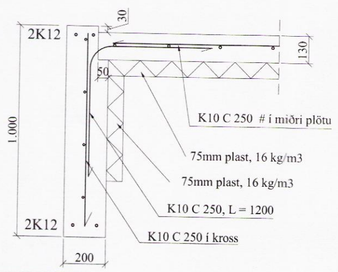

C 161 SNIÐ 1:20

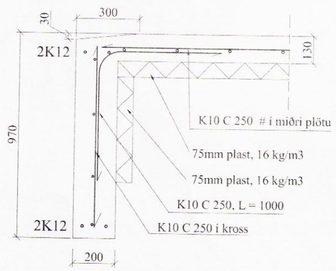

C 161 D 1:20

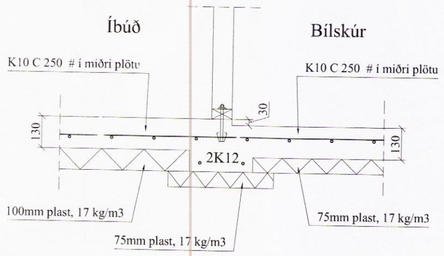

Skipulags- og byggingarfulltrúi Uppsveita bs.
Yfirfarið
07. júlí 2016
Byggingarfulltrúi

Almennt:

Öll mál skulu staðfest skv. aðalteikningum.
Ef eitthvert misræmi er skulu aðalteikningar vera ráðandi, þó ber að láta hönnuði vita af misræmi.

Skýringar - Steinsteypa og bendistál

Styrkleikaflokkar efnis:

Steypa: C25/30-22-S3-2b
Bendistál: B500C

Í stað K10 C250 grindar í sökkul er heimilt að nota 6 mm net með 150 mm möskvum. Einnig er heimilt að nota 6 mm net með 150 mm möskvum í stað K10 C250 grindar í plötu.

Skýringamynd af sökkulgötum

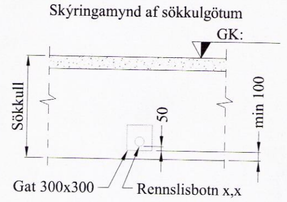

Skýringamynd af inntaksgati

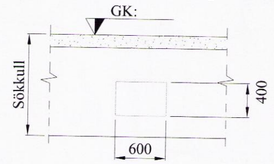

Öll mál eru í millimetrum, nema annað sé tekið fram.

Br:	Breyting	Dags:	Samþ:

VERKHEITI: Efsti Dalur lóð.nr Í-1 801 Bláskógabyggð	TEIKNINÚMER: 161
VERKHLUTI: Burðarvirki Grunnmynd sökkla	ÚTGÁFA: A1
Hönnuður: Björgvin Viglundsson 040546-2009 Samþykkt:	BLAÐSTÆRÐ: A-2
Yfirfarið af hönnunarstjóra: Bent Larsen kt. 141177-3469 Samþykkt:	DAGS: 31.05.16
Bent Larsen Fróðason Byggingafræðingur B.Sc Sími 844-7699 bsverk@gmail.com	VERKNR: 16-03
	MKV: 1:50