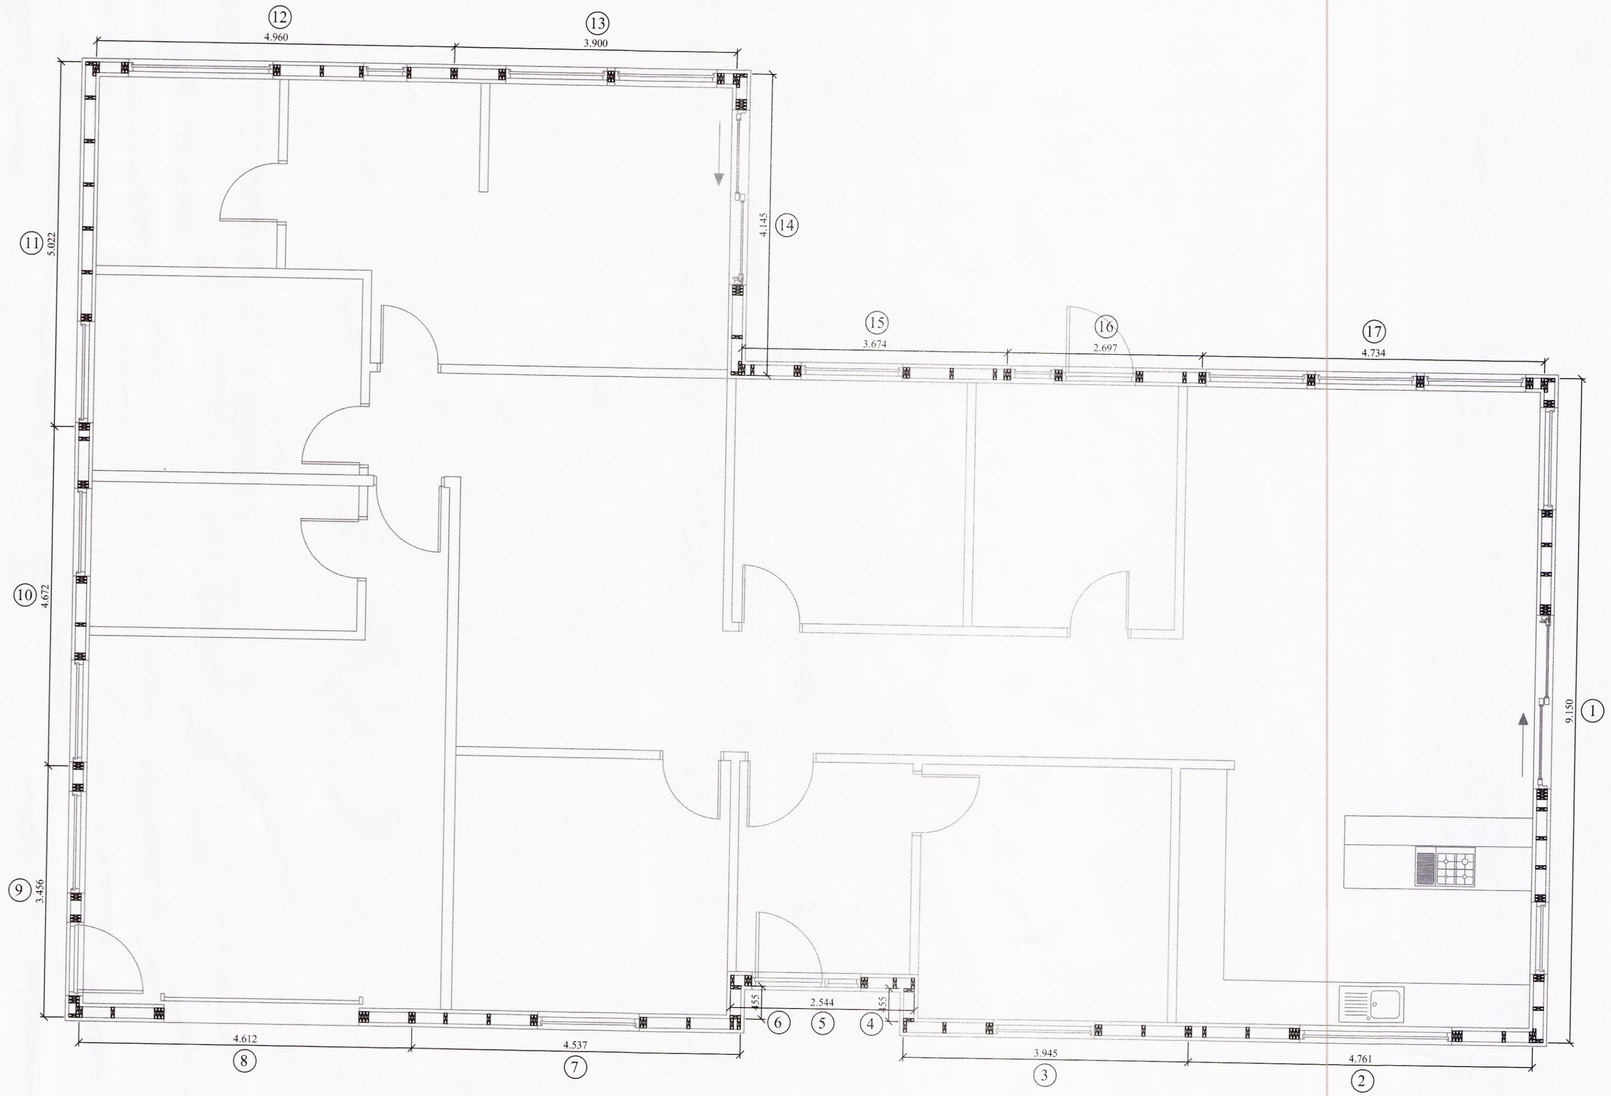

Skipulags- og byggingarfulltrúi Uppsveita bs.
Yfirfarið
07. júlí 2016
Byggingarfulltrúi

Almennt:

Öll mál skulu staðfest skv. aðalteikningum.
Ef eitthvert misræmi er skulu aðalteikningar vera ráðandi, þó ber að láta hönnuði vita af misræmi.

Skýringar - trévirki veggja

Allur viður er K18 eða betri skv. DS413.
Allan við utanhúss skal fúaverja.
Allur saumur og festingar utanhúss skulu vera heitzinkhúðaðar eða ryðfríar.
Allar stoðir og lausholt eru 45/145 nema annað sé tekið fram.
Bil á milli miðjulínu stoða skal ekki vera meira en 600 mm.
Utan á grind komi 9 mm gufuopinn rakaþolinn krossviður (t.d. grenikrossviður).
Krossviður festist með 28/65 C150 í rakaþolið lím.
Þétting (Aerofil-pulsa eða Illmod þéttiborði) komi undir fótstykki, einnig skal setja vindpappa undir fótstykki, sem kemur þá á milli steypu og fótstykkis.

Festingar á öllum samskeytum:

Öll horn og einingasamskeyti skal víxlskrúfa saman með 6x80mm skrúfum c/c 400mm.

Festing á fótstykki

Múrboltar M12 C600 koma í gegnum fótstykki. Bordýpt = 105 mm og snertidýpt bolta við steyptan flöt => 80 mm.

F1 - F6
sjá sérmyndir.

Öll mál eru í millimetrum, nema annað sé tekið fram.

Br:	Breyting	Dags:	Samþ:

VERKHEITI: Efsti Dalur lóð.nr í-1 801 Bláskógabyggð	TEIKNINÚMER: 200
VERKHLUTI: Burðarvirki Grunnmynd veggja	ÚTGÁFA: A1
Hönnuður: Björgvin Víglundsson 040546-2009 Samþykkt:	BLAÐSTÆRÐ: A-2
Yfirfarið af hönnunarstjóra: Bent Larsen kt. 141177-3469 Samþykkt:	DAGS: 26.05.16
Bent Larsen Friðriksson Byggingafræðingur B.Sc Sími 844-7699 bsverk@gmail.com	VERKNR: 16-03 MKV: 1:50