
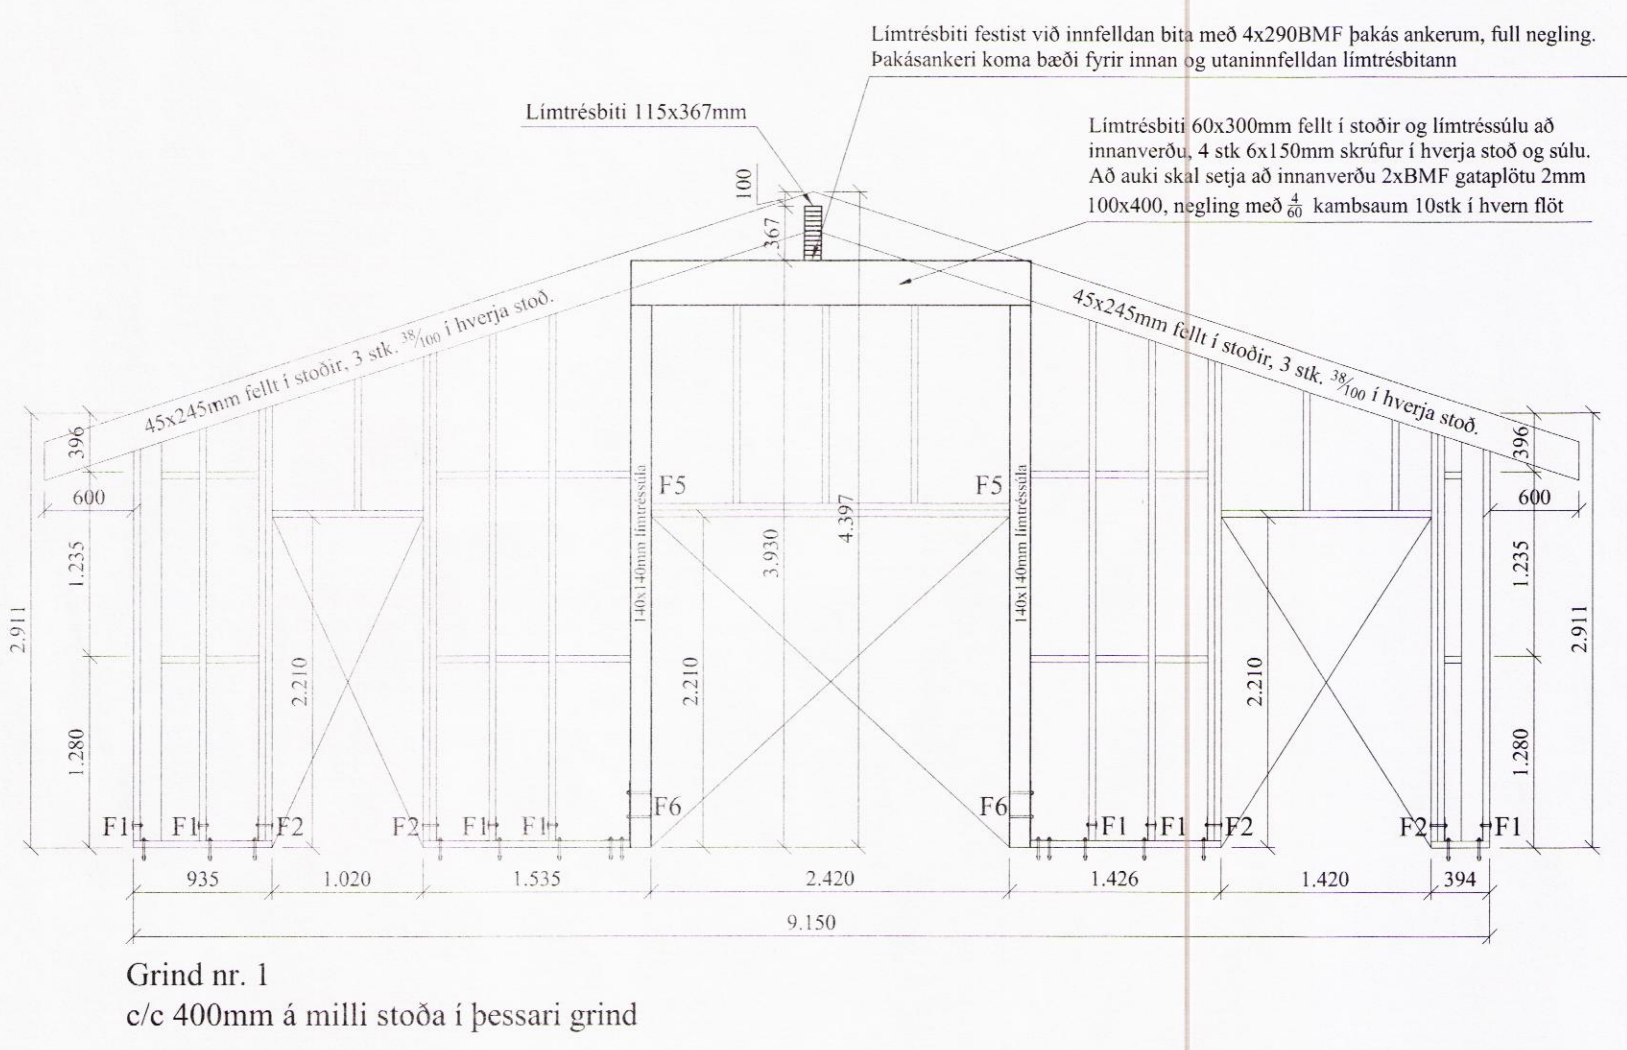


Skipulags- og byggingarfulltrúi Uppsveita
Yfirfarið
 07. júlí 2016
Bent Larsen
 Byggingarfulltrúi

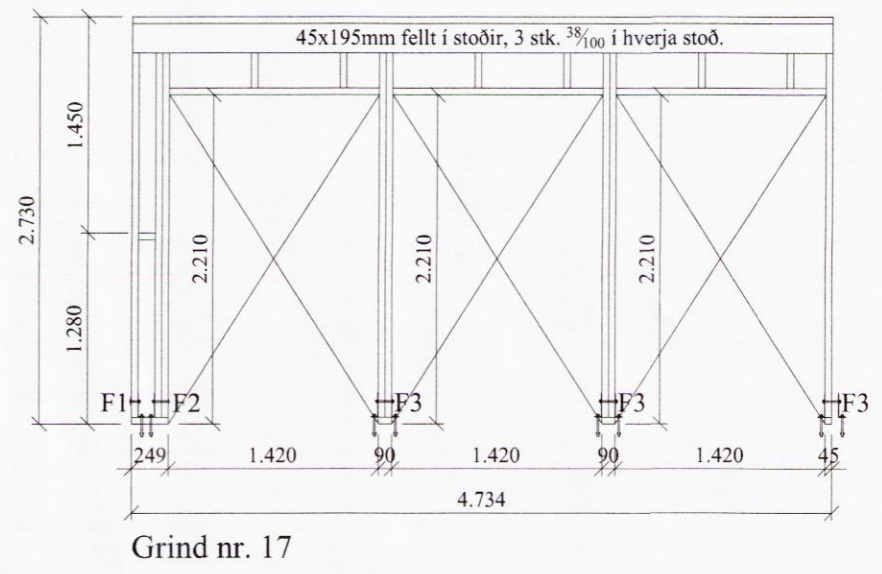

Almennt:

Öll mál skulu staðfest skv. aðaltekningum. Ef eitthvert misræmi er skulu aðalteikningar vera ráðandi, þó ber að láta hönnuði vita af misræmi.

Skýringar - trévirki veggja

Allur viður er K18 eða betri skv. DS413. Allan við utanhúss skal fúaverja. Allur saumur og festingar utanhúss skulu vera heitzinkhúðaðar eða ryðfríar. Allar stoðir og lausholt eru $\frac{4}{145}$ nema annað sé tekið fram. Bil á milli miðjulinu stoða skal ekki vera meira en 600 mm. Utan á grind komi 9 mm gufuopin rakaþolinn krossviður (t.d. grenikrossviður). Krossviður festist með $\frac{2}{65}$ C150 í rakaþolið lím. Þétting (Aerofil-pulsa eða Illmod þéttiborði) komi undir fótstykki, einnig skal setja vindpappa undir fótstykki, sem kemur þá á milli steypu og fótstykkis.







Festingar á öllum samskeytum:

Öll horn og einingasamskeyti skal víxlskrúfa saman með 6x80mm skrúfum c/c 400mm.

Festing á fótstykki

Múrboltar M12 C600 koma í gegnum fótstykki. Borddypt = 105 mm og snertidýpt bolta við steypnan flöt => 80 mm.

F1 - F6 sjá sérmyndir.

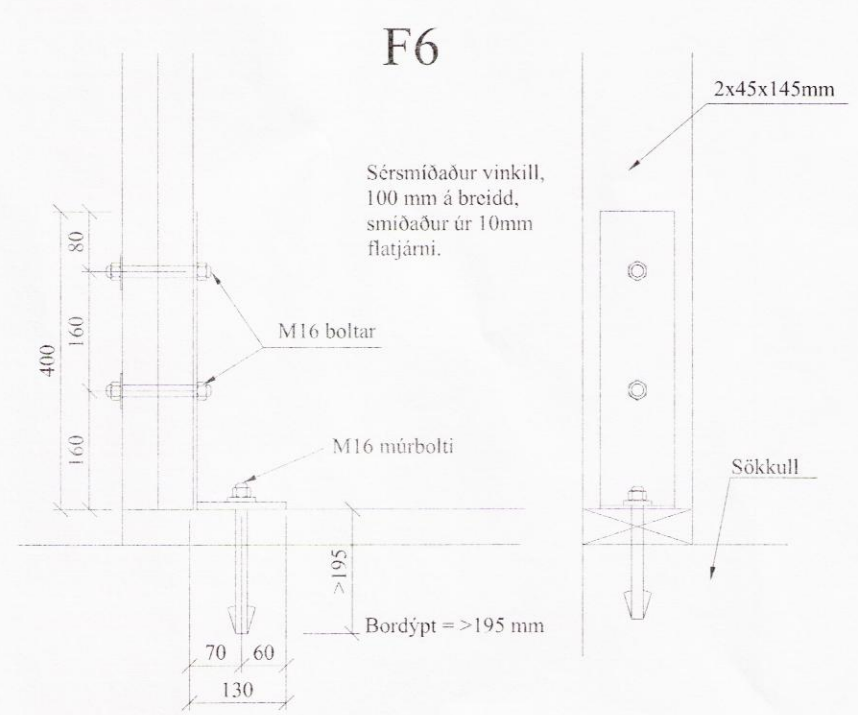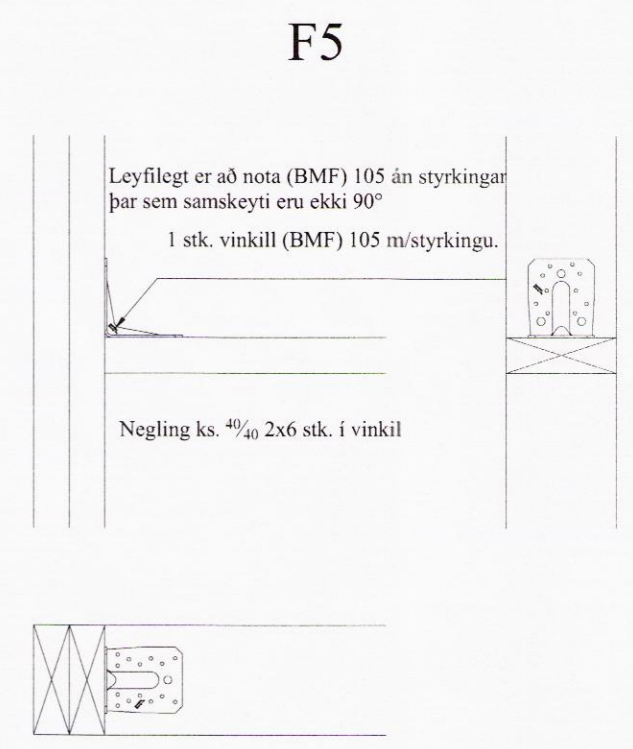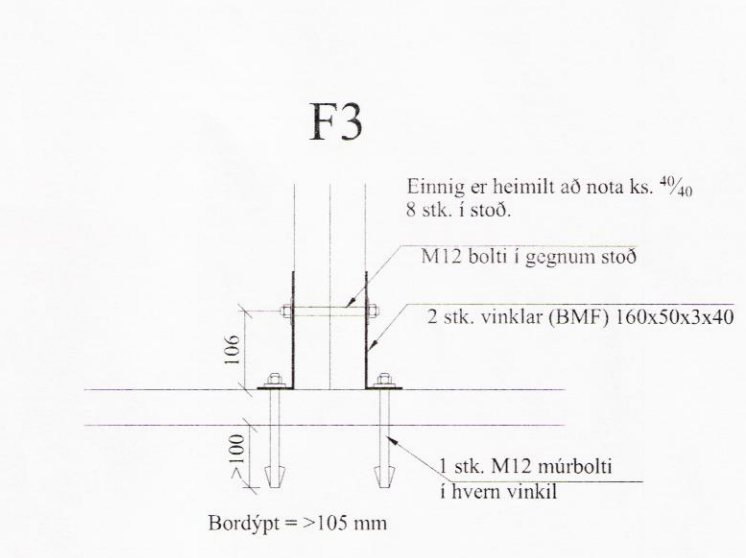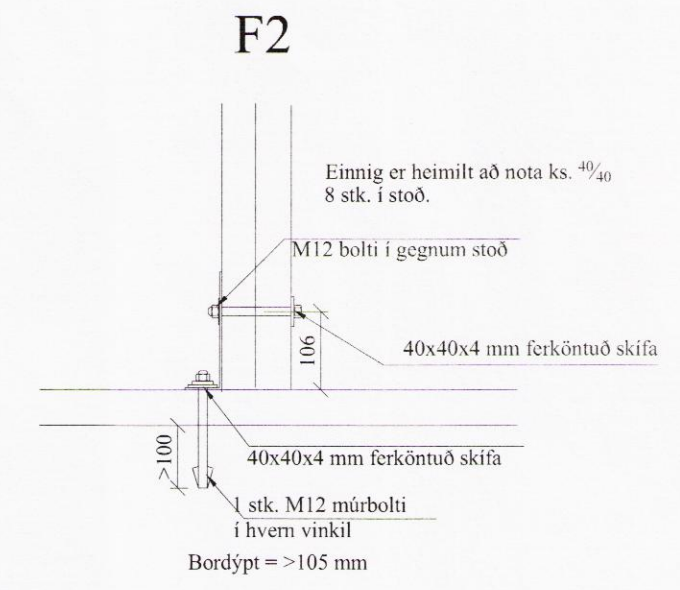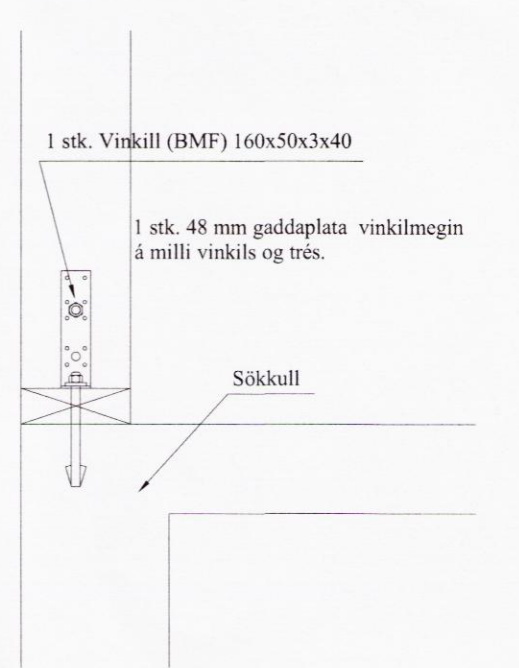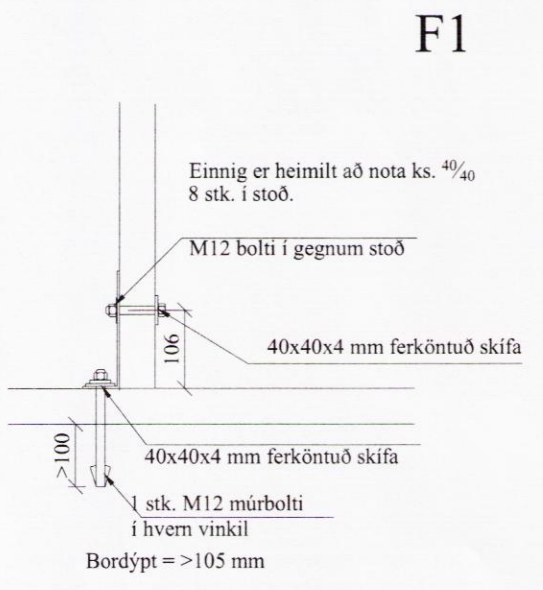

Öll mál eru í millimetrum, nema annað sé tekið fram.

Br: Breyting	Dags:	Samp:
VERKHETTI: Efsti Dalur lóð.nr Í-1 801 Bláskógabyggð	TEIKNINUMER: 202	
VERKHLUTI: Burðarvirki Ásýnd grindur og deili	ÚTGÁFA: A1	
Hönnuður: Björgvin Viglundsson 040546-2009	BLADSTÆRÐ: A-2	
Yfirfarið af hönnunarstjóra: Bent Larsen kt. 141177-3469	DAGS: 26.05.16	
Bent Larsen Fróðason Byggingafræðingur B.Sc. Sími 844-7699 bsverk@gmail.com	VERKNR: 16-03	
	MKV: 1:50 1:10	

8949