

SKÝRINGAR:

ALLAR LAGNIR ERU 100mm PVC, HALLI 20 %, MEST 300 %, NEMA ANNAÐ KOMI FRAM.
 LAGNIR OFAN GRUNNPLÖTU ERU ÚR PP (PHOLYPROPYLEN).
 ALLAR LAGNIR ERU MEÐ ÞAR TIL GERÐUM ÞÉTTIHRINGJUM.
 UMHERFIS LAGNIR Í JÖRD KOMI MINNST 150mm SANDLAG ER ÞJAPPIST. ÖLL NIÐURFÖLL ERU MEÐ VATNSLÁS.
 ÖLL MÁL ERU Í mm NEMA ANNAÐ KOMI FRAM Á TEIKNINGUM OG ERU MIÐUÐ VIÐ INNBRÚN SÖKKULS.


██ SÖKKUL OG INNTAKSGÖT.
 STÆRD SÖKKULGATA ER 300x300mm, OG INNTAKSGATA ER 400x600mm, SJÁ SKÝRINGAMYNDIR.

*ATH! ALLIR KÓTAR MIÐAST VIÐ RENNSLIBOTN.


- K = HÆÐARKÓTAR LAGNA.
- HL = HANDLAUG
- SV = SKOLVASKUR
- VS = VATNSSALERNI
- BK = BAÐKAR
- ST = STURTA
- EV = ELDHÚSVASKUR
- UÞV = UPPVOTTAVÉL
- ÞV = ÞVOTTAVÉL
- ÞN = ÞAKRENNUNIÐURFALL
- HR = HREINSISTÚTUR MEÐ LOKI
- GK = GÓLFKÓTI
- GN50 = GÓLFNIÐURFALL DN50
- GNG50 = GÓLFNIÐURFALL DN50 MEÐ GEGNUMSTREYMI (0,9l/s)
- GNG70 = GÓLFNIÐURFALL DN70 MEÐ GEGNUMSTREYMI (1,8l/s)
- GN100 = GÓLFNIÐURFALL DN100

- SKÓLPLÖGN
- - - - - REGNVATNSLÖGN / DREN
- - - - - AFRENSLI HITAVEITU
- - - - - INNTAK KALT VATN
- - - - - INNTAK HEITT VATN

Skýringamynd af sökkulgötum

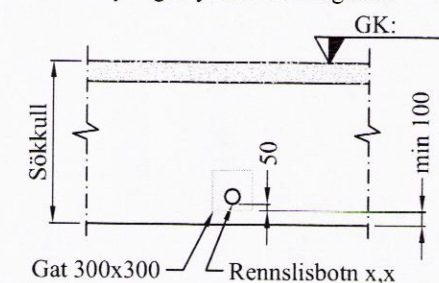

Skýringamynd af inntaksgati

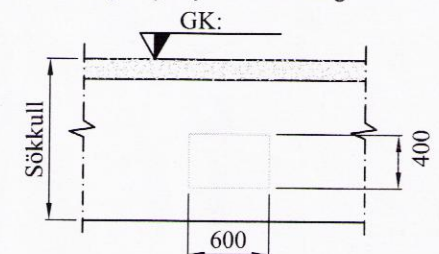

Öll mál eru í millimetrum, nema annað sé tekið fram.

Br: Dags: Samþ:

VERKHEITI: **Efsti Dalur lóð.nr í-1**
801 Bláskógabyggð TEIKNINÚMÉR: **520**



VERKHLUTI: **Lagnir - Sökkull**
Frárennsli-, regnvatn (yfirlit) ÚTGÁFA: **A1**

Hönnuður: *Björgvin Viglundsson* 040546-2009 Samþykkt: *Bent Larsen* BLADSTÆRD: **A-2**

Yfirfarið af hönnunarstóra: *Bent Larsen* kt. 141177-3469 Samþykkt: *Bent Larsen* DAGS: **31.05.16**

Bent Larsen Fróðason Byggingafræðingur B.Sc Sími 844-7699 VERKNR: **16-03**

bsverk@gmail.com MKV: **1:100**

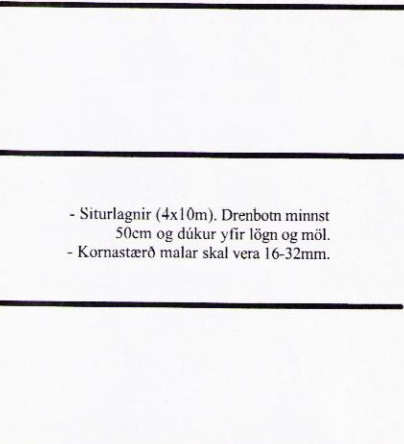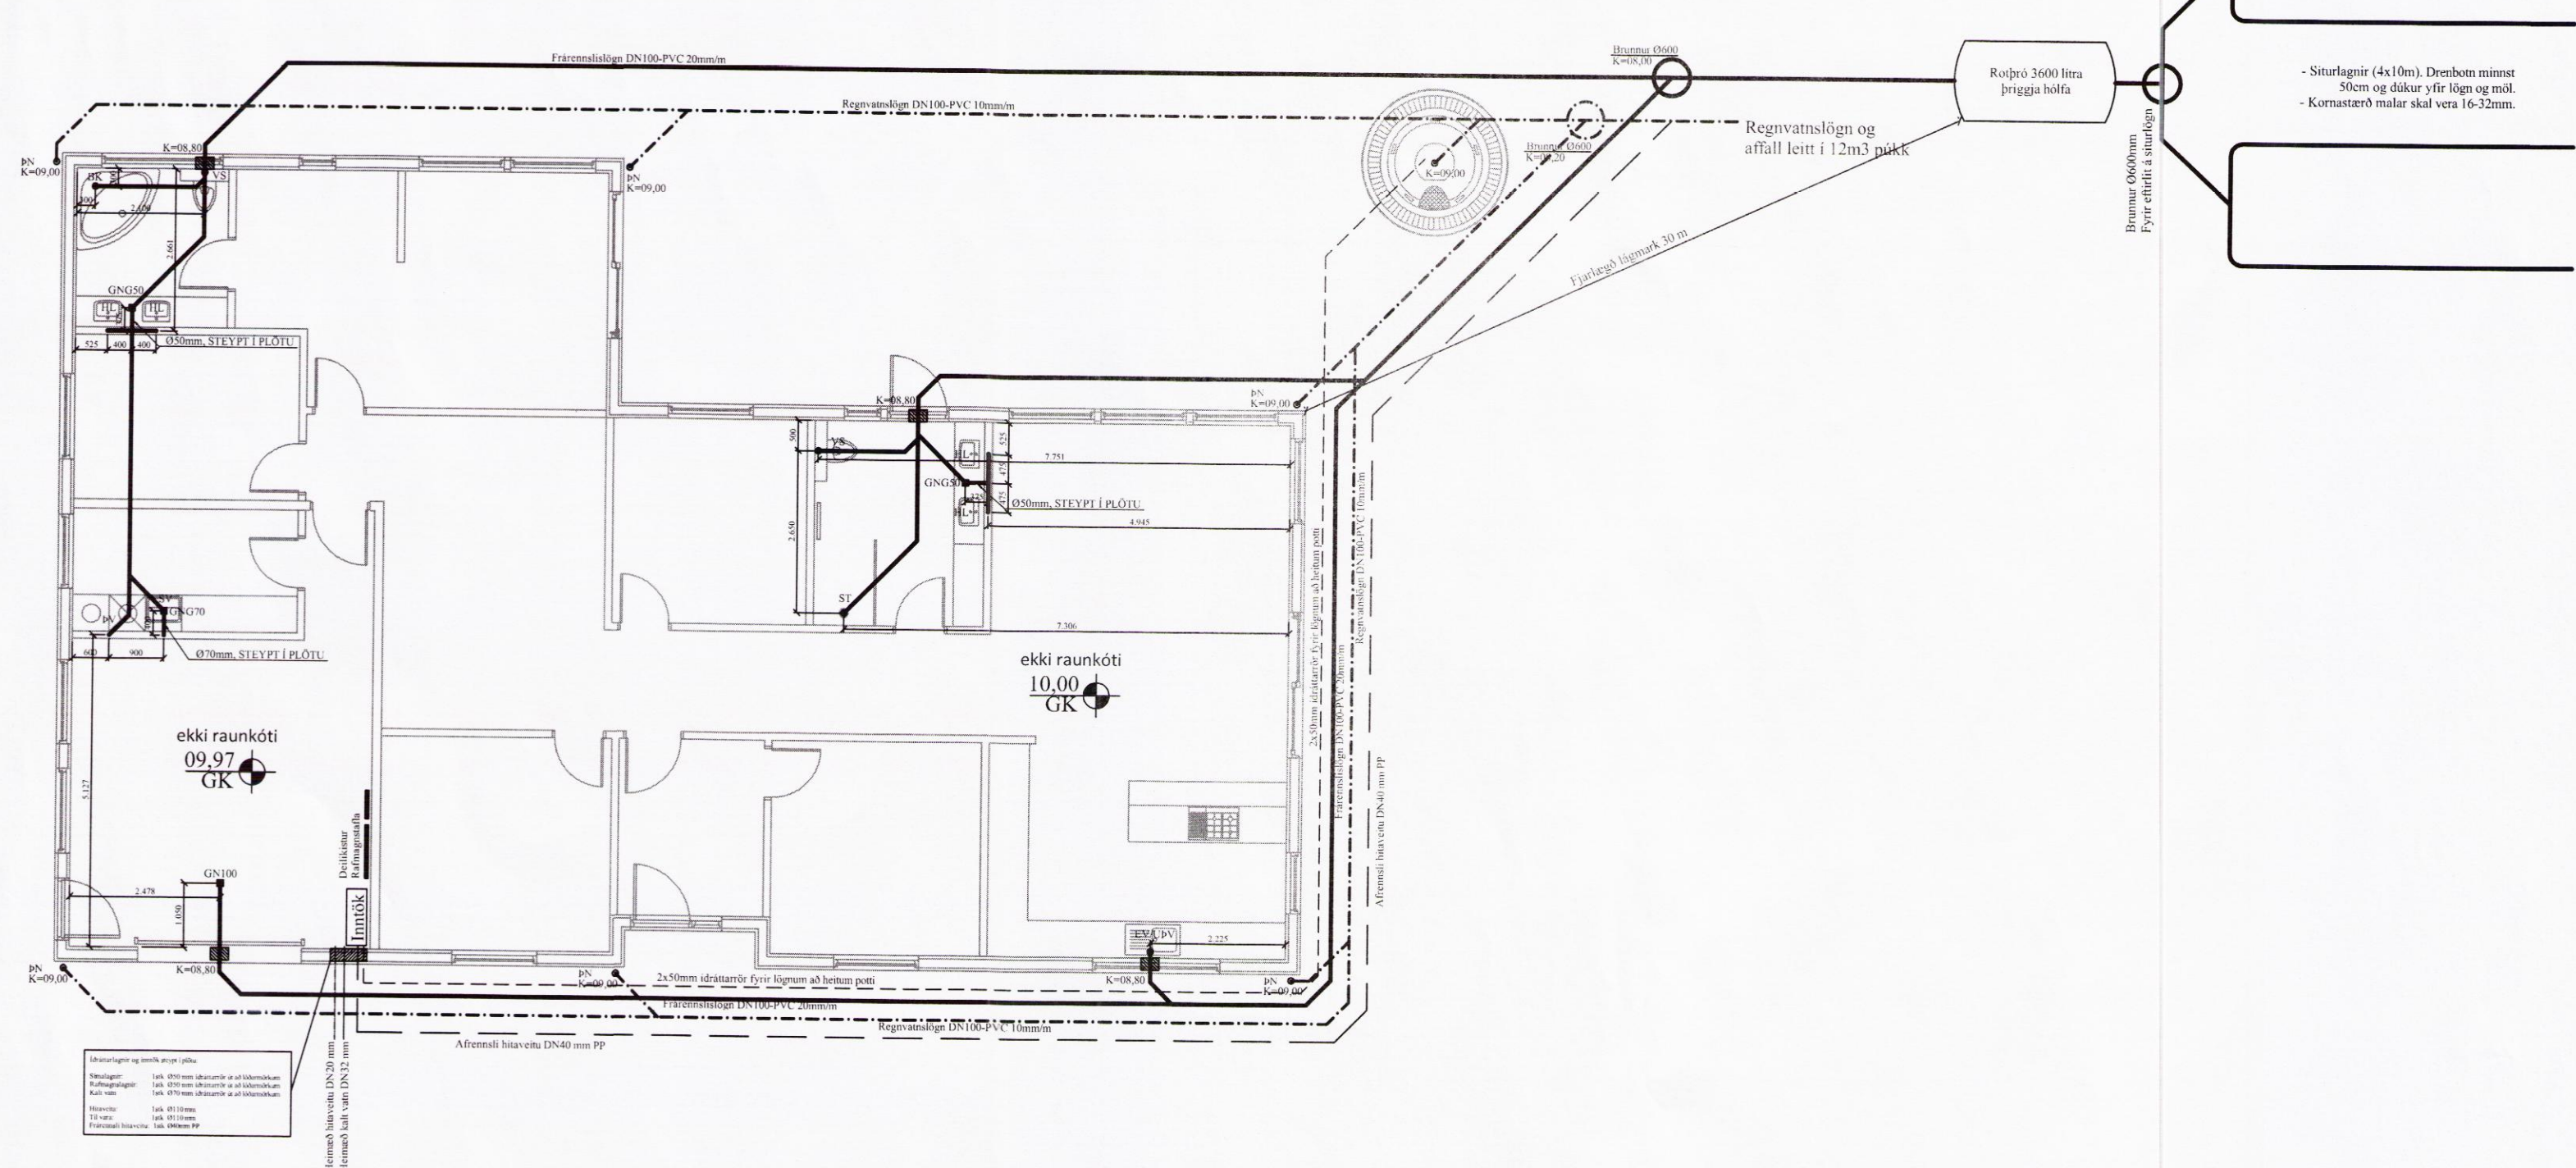

Ondumrætt upp úr hverja rón

Skólplögn	100, 150 mm
Regnvatnslögn	100, 150 mm
Frárennsli	100, 150 mm
Frárennsli	100, 150 mm