



KJÓASTAÐIR BLÁSKÓGABYGGÐ.
 LANDSPILDA 1. (LÓÐ B. NORÐVESTUR HLUTI).
 LANDNR. 212210.

Skjalasög og byggingarfulltrúi Uppsveita bs.
 Skjalasög og byggingarfulltrúi Uppsveita bs.
Sampykki
 15 JUNI 2012
Svein Guðnason
 Byggingarfulltrúi

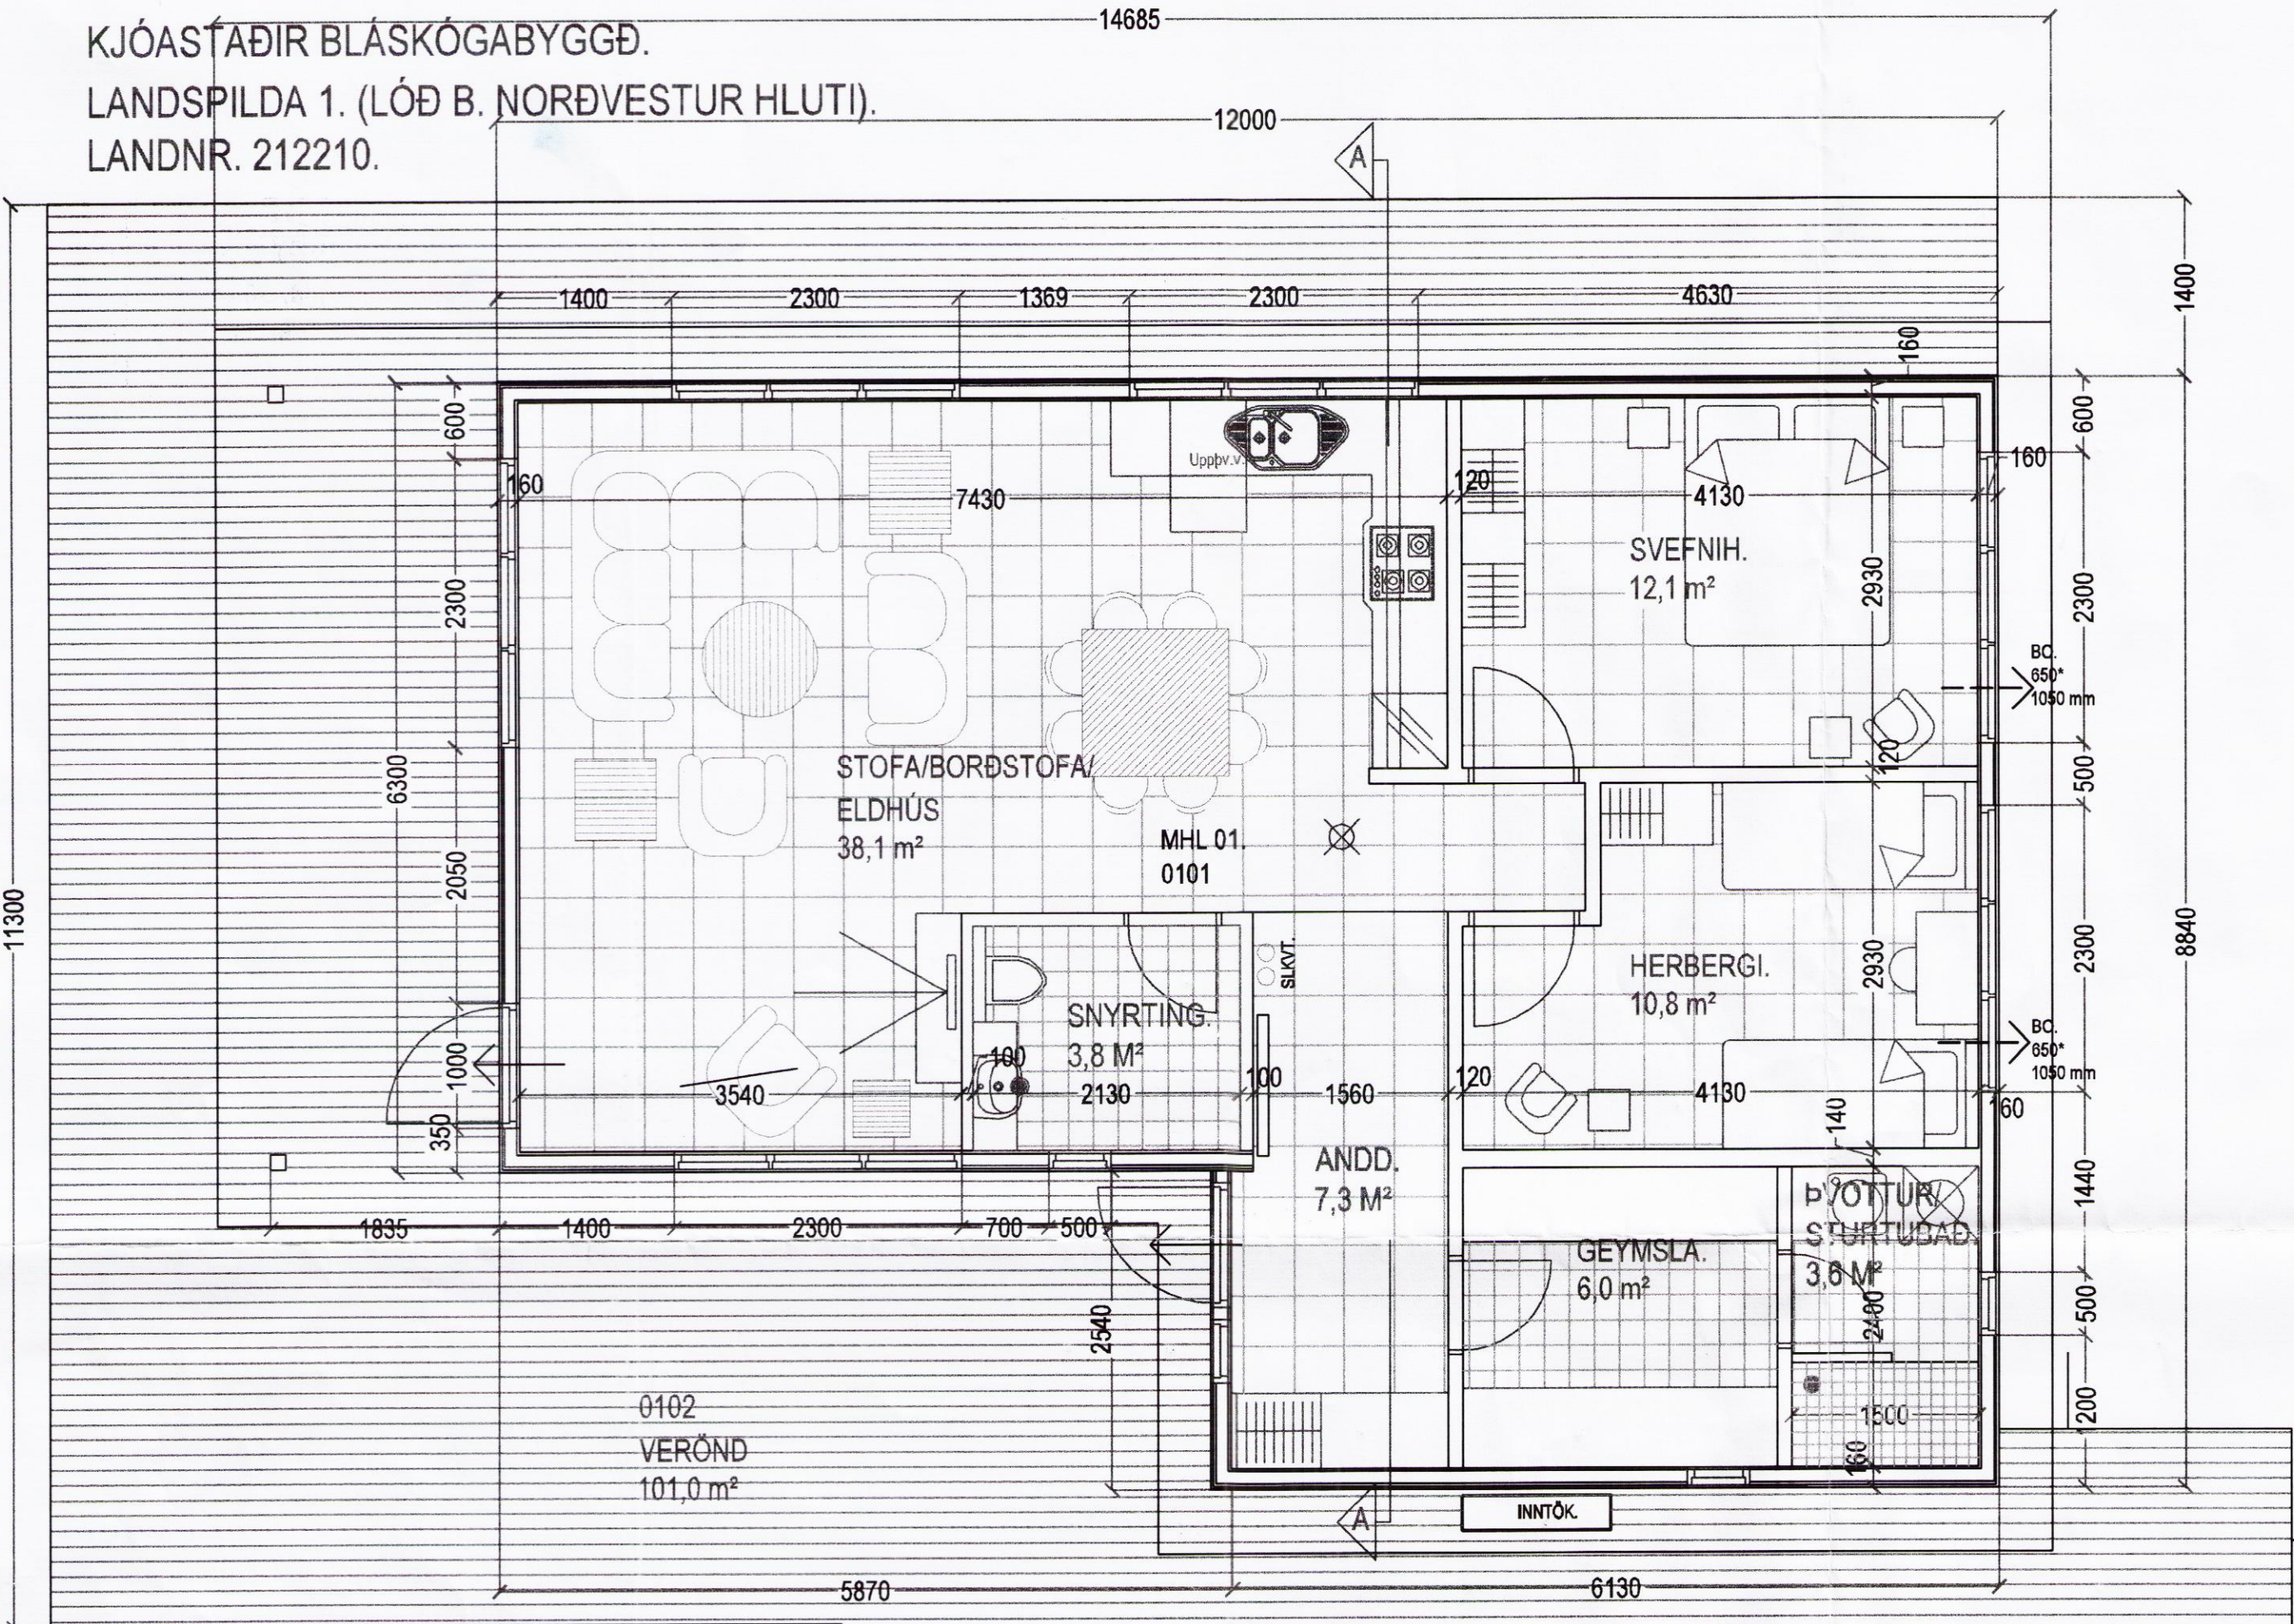


GRUNNMYND, MKV. 1:50.

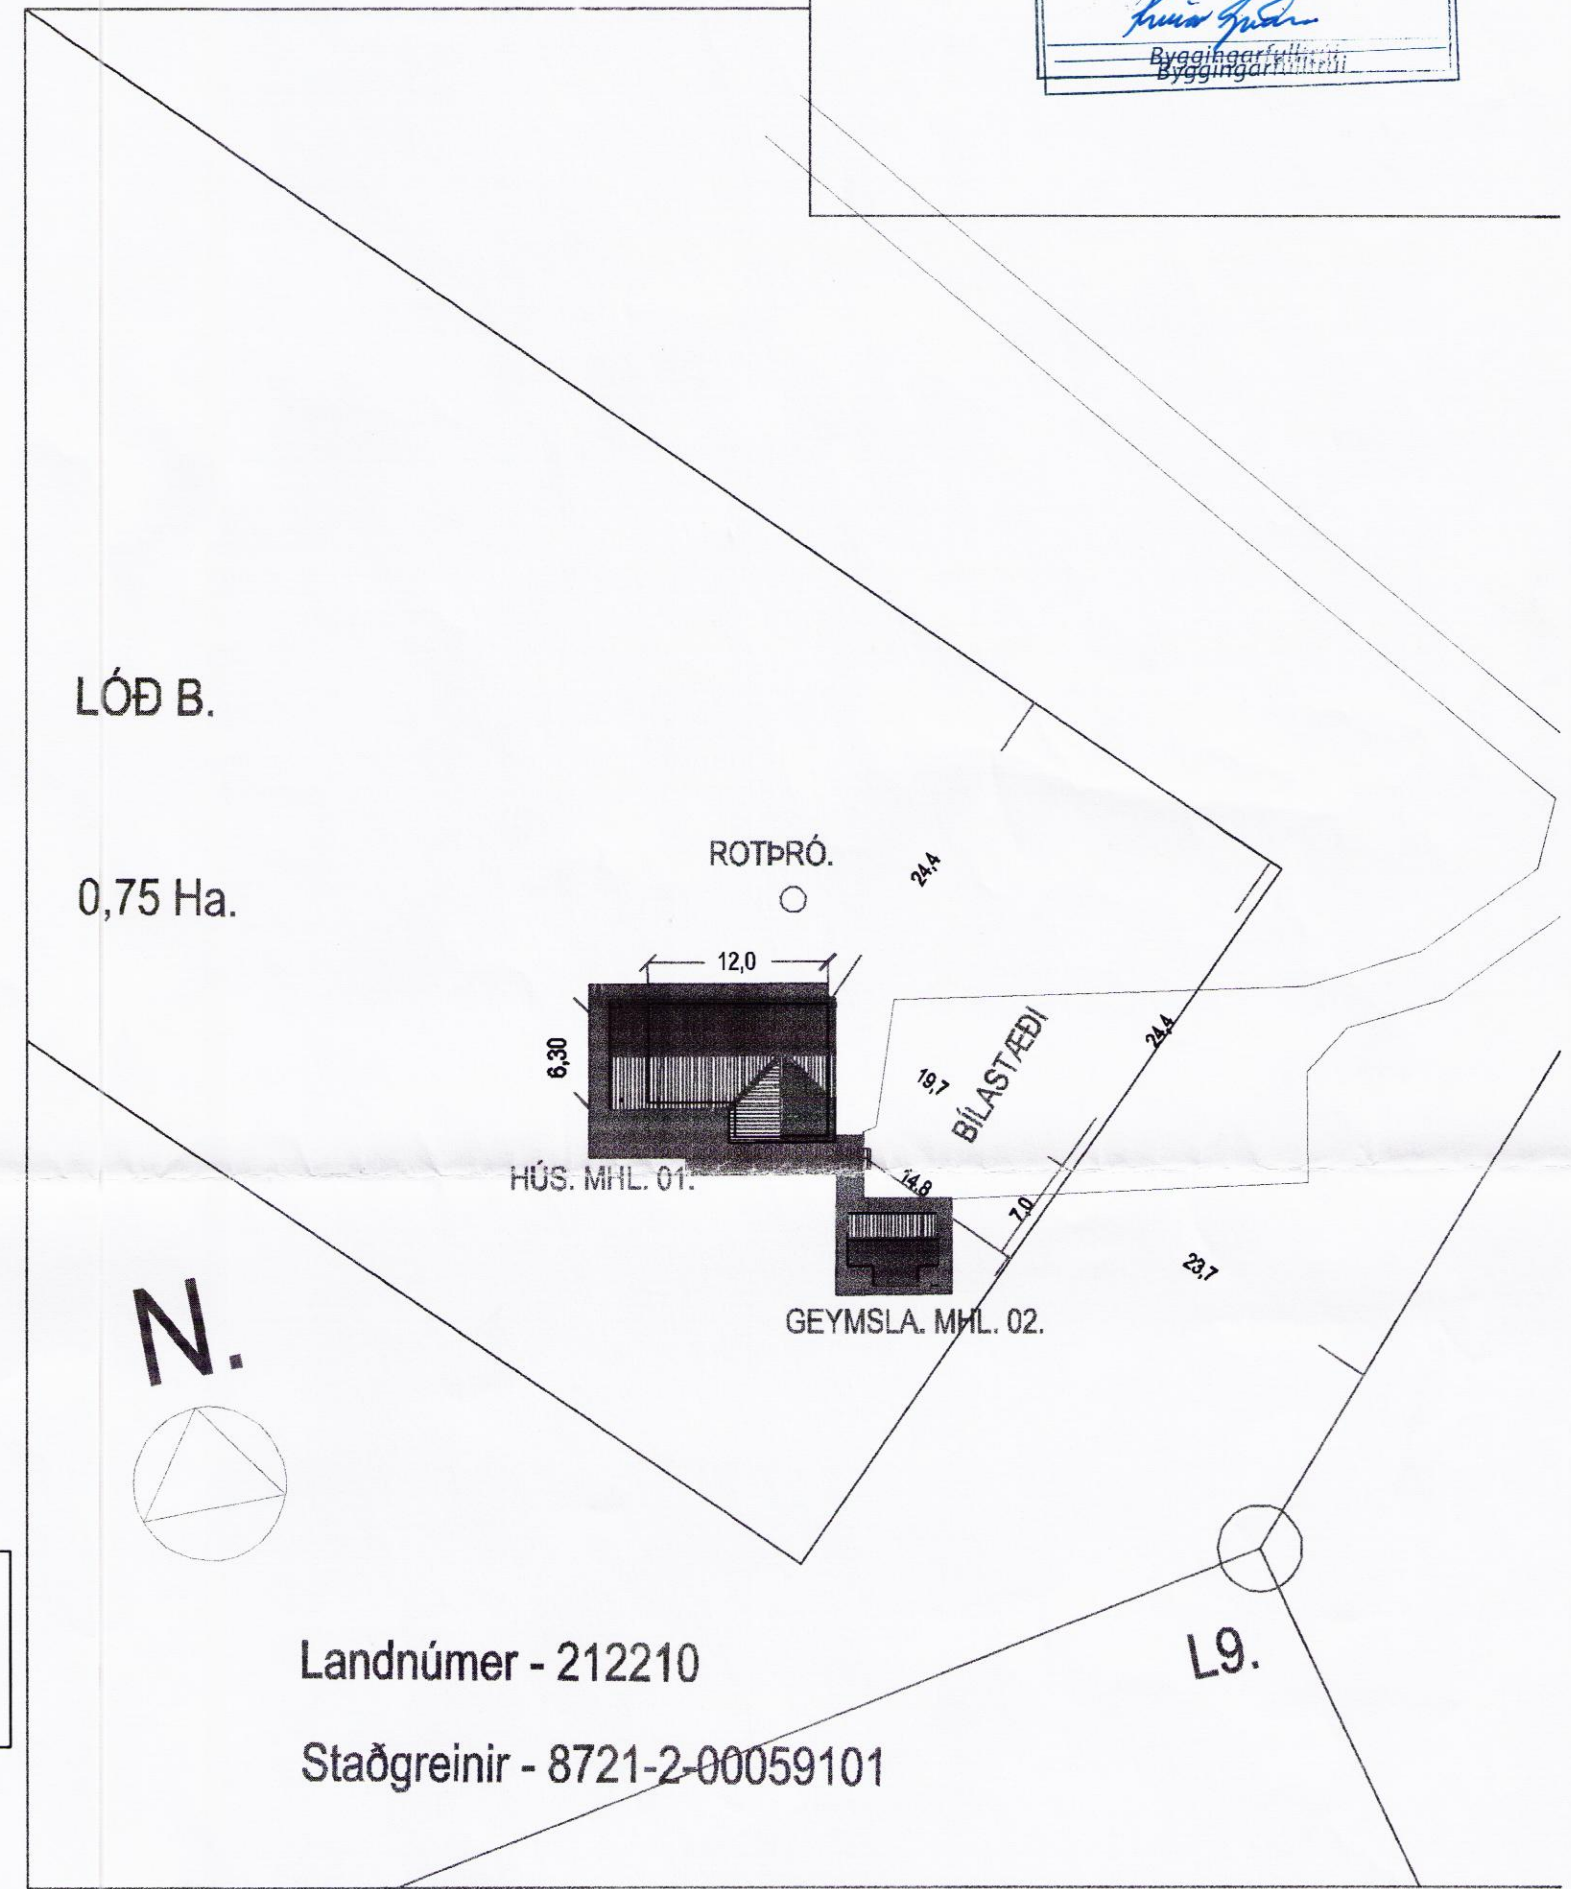

AFSTÖÐUMYND, ekki í mælikvarða.

Byggt er í samræmi við eldri reglugerð (byggingareglugerð nr. 441 / 1998) samkvæmt heimild til bráðabirgða í byggingareglugerð nr.112/2012.

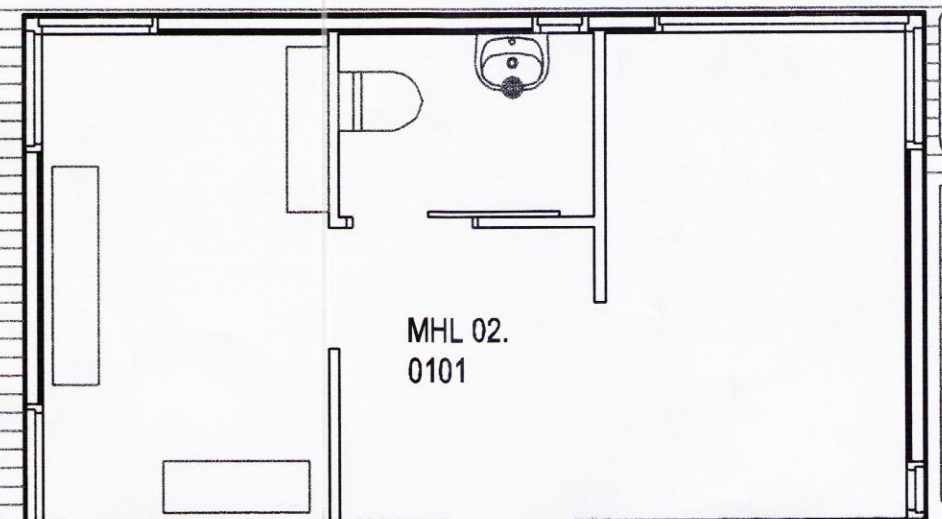

| | |
|---|-------------------------------|
| KJÓASTAÐIR BLÁSKÓGABYGGÐ. LANDSPILDA 1. (NORÐVESTUR HLUTI). LANDNR. 212210. | |
| Sigurður Þorvarðarson byggingafræðingur bfi. Teiknistofan Strandgötu 11 220 Hafnarfirði. STH. teiknistofan ehf. kt. 510298-2769. Kt. aðalhönnuðar: 141250-4189. Sími: 5651510. Netfang: teiknistofan@simnet.is | |
| Skýringar: | Aðaluppdráttur. |
| Teikning: | Grunnmynd, afstöðumynd. |
| Mælikvarði: | 1 : 50, og ekki í mælikvarða. |
| Undirskrift: | <i>19/14 16 Sigurður</i> |
| Blað nr: 1 af 4. | Dagsetning: 4 júlí 2012. |
| Breytt: Mars 2016, þaki á viðbyggingu breytt. Sig. Þ. | |

8961