



KJÓASTAÐIR BLÁSKÓGABYGGÐ.
LANDSPILDA 1. (LÓÐ B. NORÐVESTUR HLUTI).
LANDNR. 212210.

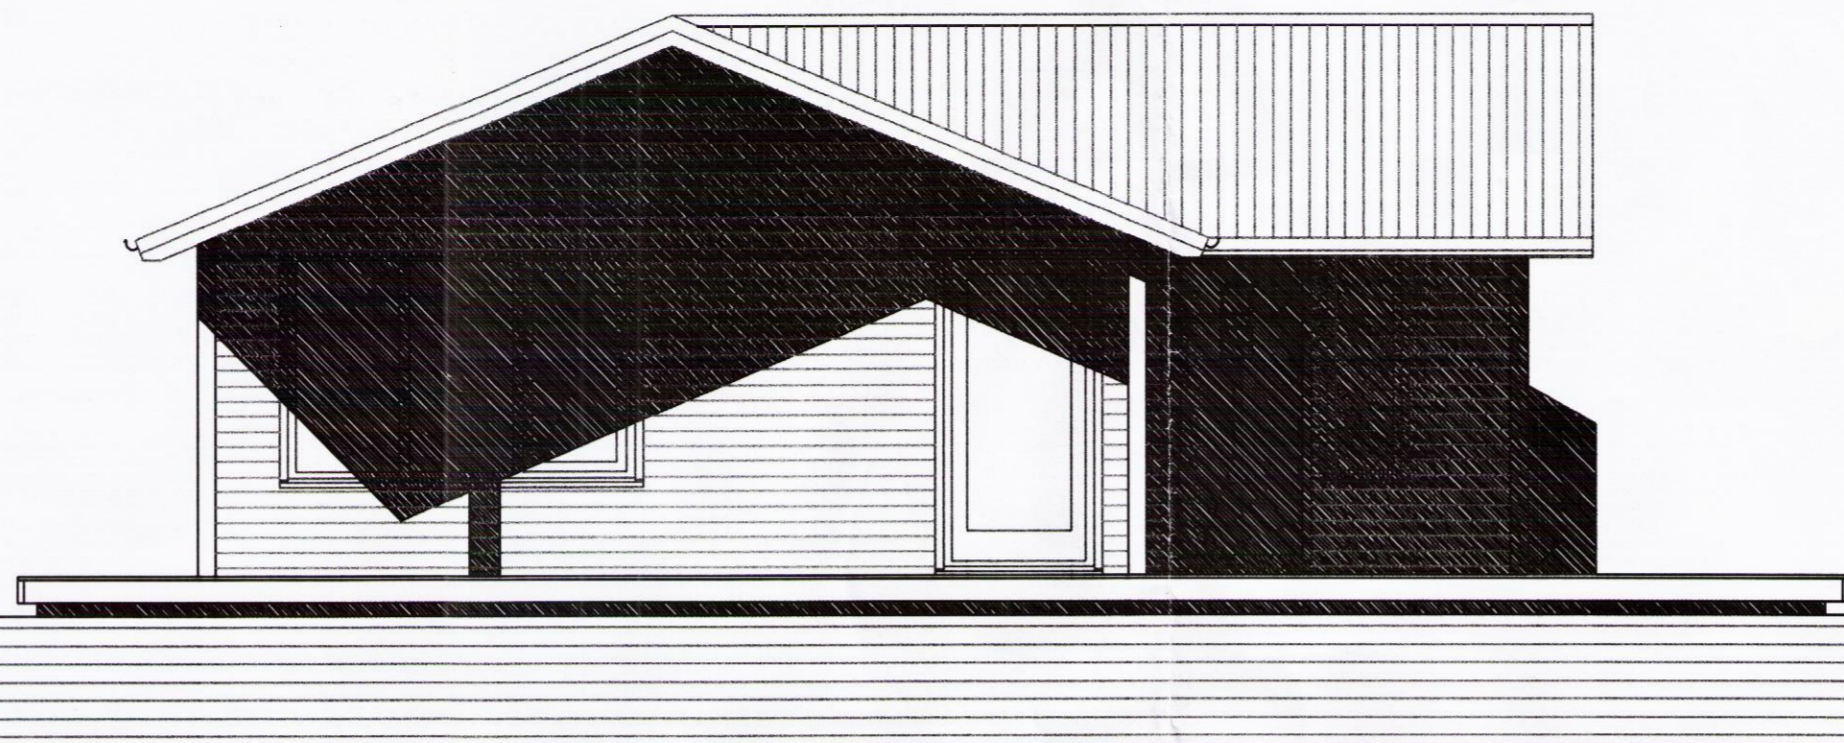

ÚTLIT VESTUR, MKV. 1:50.

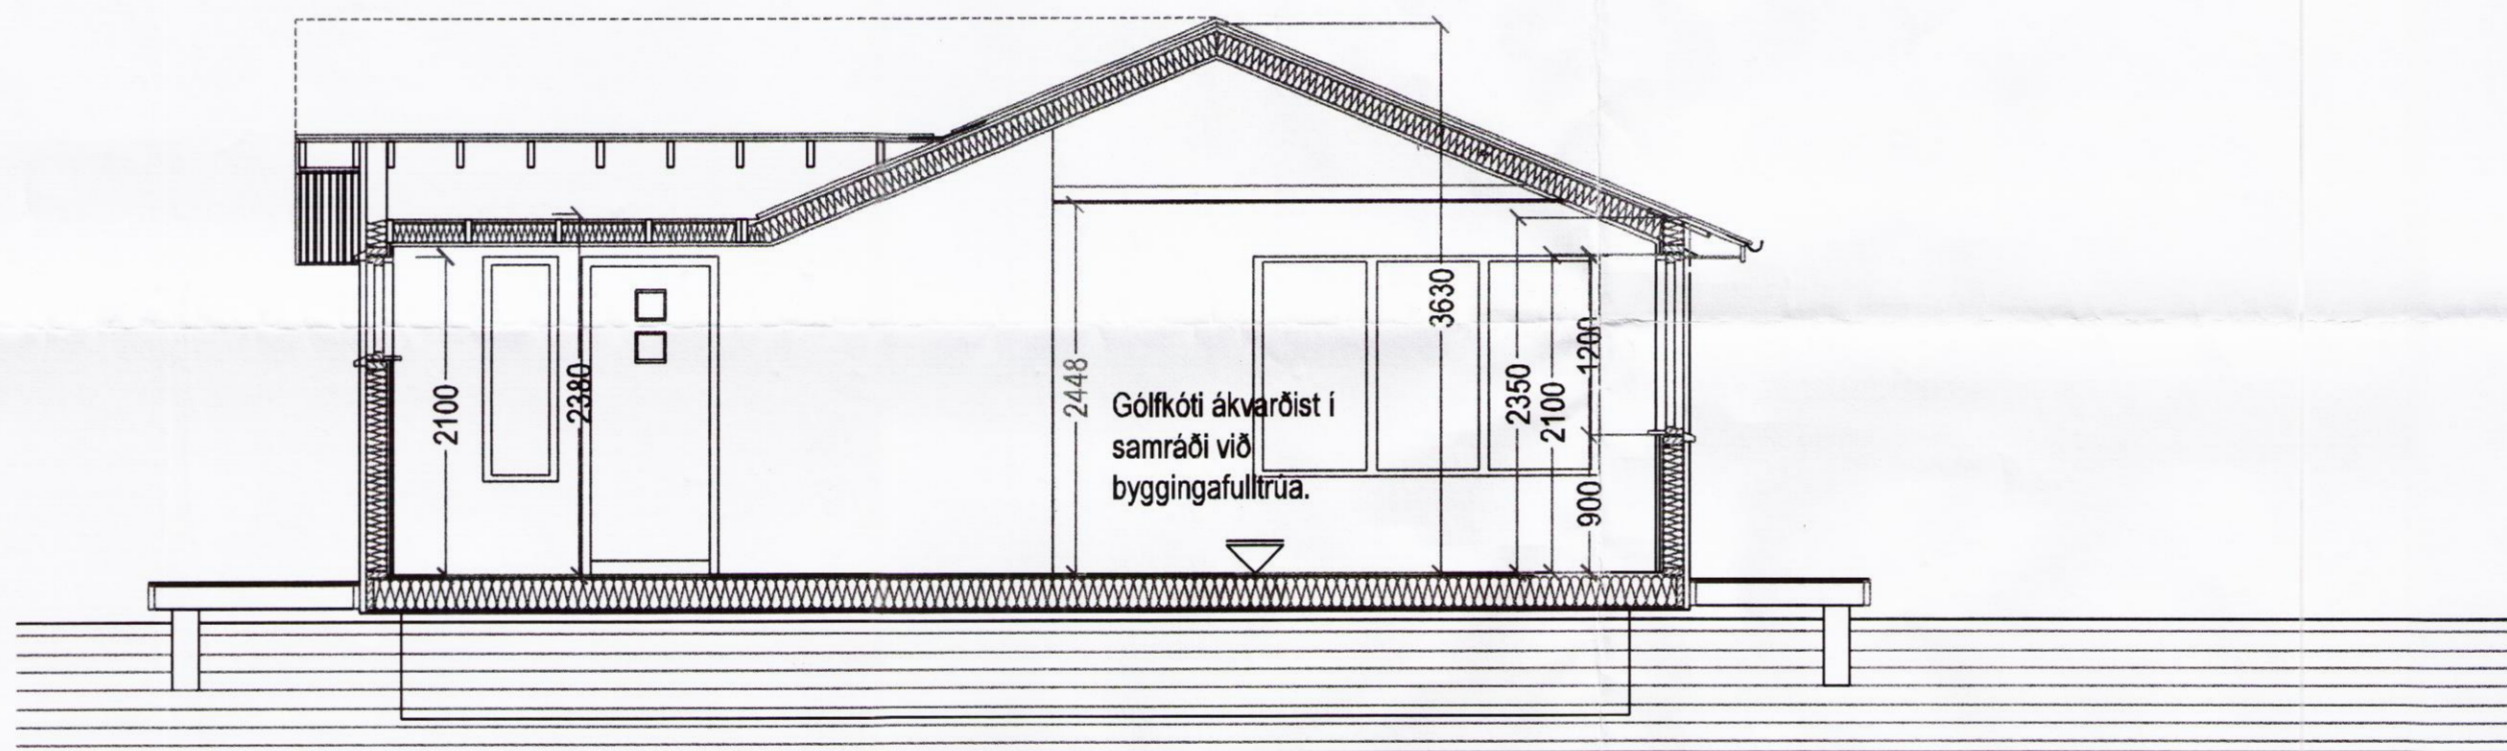

SNÍÐ A-A MKV. 1:50.

Skráningartafla: Kjóstaðir Bláskógabyggð landspilda 1. hús A.				Skrásetjari: Sigurður Þorvarðarson													
Landnúmer: 212210		Kennitala: 141250-4189		Útgáfa: 4.01k		Dags.: 13.4.2016											
Matshlutanúmer: 01																	
Uppskipting og lýsing				Stærðir													
D0 Lokun	D1 Rými hæð-röð	D2 Notkun texti	D3 Höfuð-flokkun	D4 Eignar-hald	D5 Botnflötur m²	D5M Milliflötur m²	D6 Stígar m²	D7 Op m²	D8 Brúttóflötur m²	D9 Brúttóflötur sh < 1,8	D10a Salarhæð min	D10b Salarhæð max	D11 Brúttó rúmmál m³	D12 Nettóflötur m²	D16 Birt flatarmál m²	Reiknitala skiptarúmmáls	D17 Skipta-rúmmál m³
					67,9	22,0	1,2	0,0	89,9	22,0			241,1	55,4	67,9		325,090
													13,6				
	01				67,9	22,0	1,2	0,0	89,9	22,0			227,5	55,4	67,9		
A	0101		N	0101	67,9	22,0	1,2		89,9	22,0	2,40	4,30	227,5	55,4	67,9	3,35	185,590
BC	0102		S	0101	139,5				139,5							1,00	139,500
Athugasemdir																	
Matshluti 02 er geymsluhús og skal vera í sömu eigu og aðalhlúsið matshluti 01.																	
Skráningartafla þessi kemur í staðin fyrir eldri töflu, dags. 15-08-2012.																	
Sameignir sumra																	
Eignarhald																	
	Eignar-hald	Notkun texti	Birt flatarmál m²	Skiptarúmmál Séreign m³	Séreign sameign m³												
	0101	Íbúðarhús	67,9	325,090	325,090												
		Alls	67,9	325,090	325,090												

Byggt er í samræmi við eldri reglugerð (byggingareglugerð nr. 441 / 1998) samkvæmt heimild til bráðabirgða í byggingareglugerð nr.112/2012.

KJÓASTAÐIR BLÁSKÓGABYGGÐ.
LANDSPILDA 1. (NORÐVESTUR HLUTI).
LANDNR. 212210.

Sigurður Þorvarðarson byggingafræðingur bfi.
Teiknistofan Strandgötu 11 220 Hafnarfirði.
STH. teiknistofan ehf. kt. 510298-2769. Kt. aðalhönnuðar: 141250-4189.
Sími: 5651510. Netfang: teiknistofan@simnet.is

Skýringar:	Aðaluppdráttur.
Teikning:	Snið A-A og útlit.
Mælikvarði:	1 : 50.
Undirskrift:	<i>14/4 16 Asp</i>
Blað nr. 3 af 4.	Dagsetning: 4 júlí 2012.
Breytt: Mars 2016, þaki á viðbyggingu breytt. Sig. Þ.	

8963