



Útlit suð-austur hlið  
M 1:100

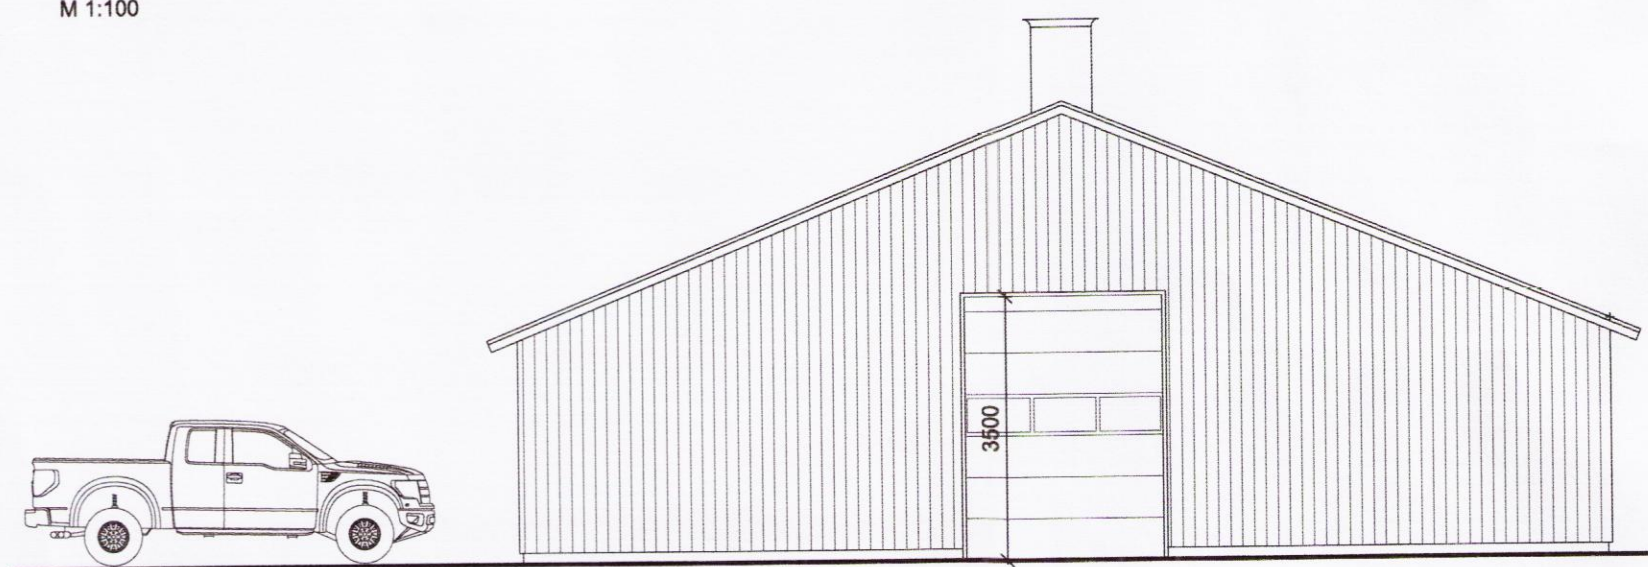

Útlit norð-austur hlið  
M 1:100



Útlit suð-vestur hlið  
M 1:100

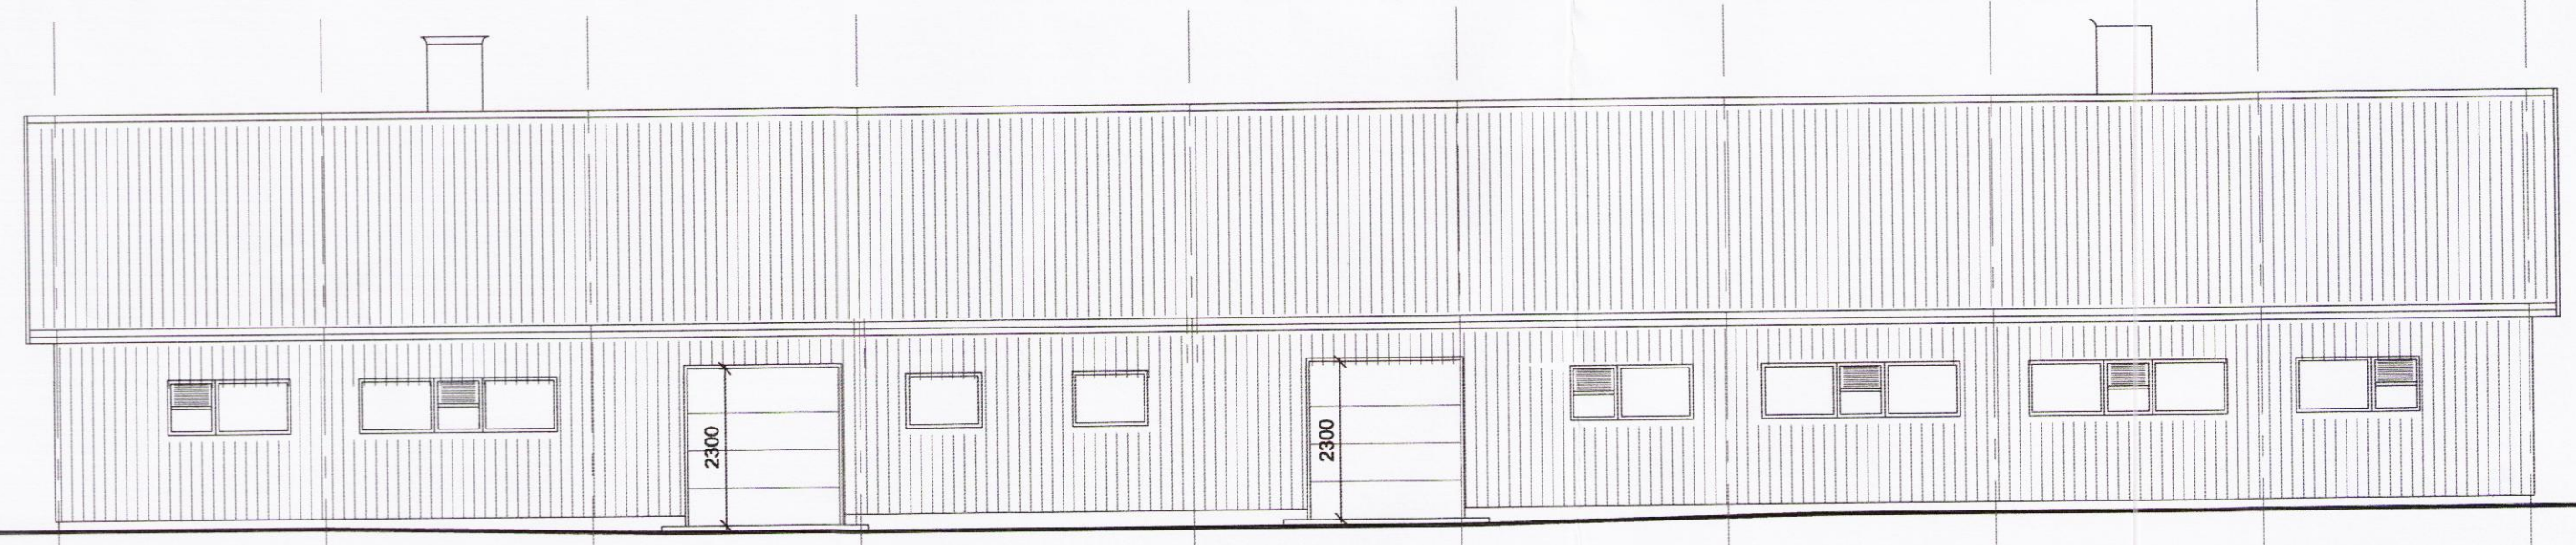

Útlit norð-vestur hlið  
M 1:100

Skipulags- og byggingarfulltrúi Uppsveita bs.  
**Sampykkt**  
03 AUG. 2016  
*Guðmundur Hjaltason*  
Byggingarfulltrúi

ADALHÖNNUÐUR

ÚTG. DAGS. ÚTGÁFUFRILL HANNAÐ TEIKN. YFIRF.

**EFLA**  
VERKFRÆÐISTOFA  
Sími: 412 6000 www.efla.is

**Stóra-Ármót, Flóahreppi**  
801 Selfoss  
Gripahús- einangrunarstöð

Aðaluppdráttur  
Útlit #1

TEIKNINÚMÉR	BLAÐSTÆRÐ	HANNAÐ:
6523-001	A2	TEIKNAD: SSI
01 002 02		YFIRFARID: GH

DAGS.	MÆLIKVARÐI	ÚTGÁFA
08.06.2016	1:100	<b>A</b>

SAMPYKKT *Guðmundur Hjaltason*  
Kennitala: Guðmundur Hjaltason kt. 070966-5579

8965