


Skipulags- og byggingarfulltrúi Uppsveita bs.
Samþykkt
 03 AUG. 2016
Rinn Pósth.
 Byggingarfulltrúi

ADALHÖNNUDUR

ÚTG. DAGS. ÚTGÁFUFRILL HANNAD TEIKN. YFIRF.

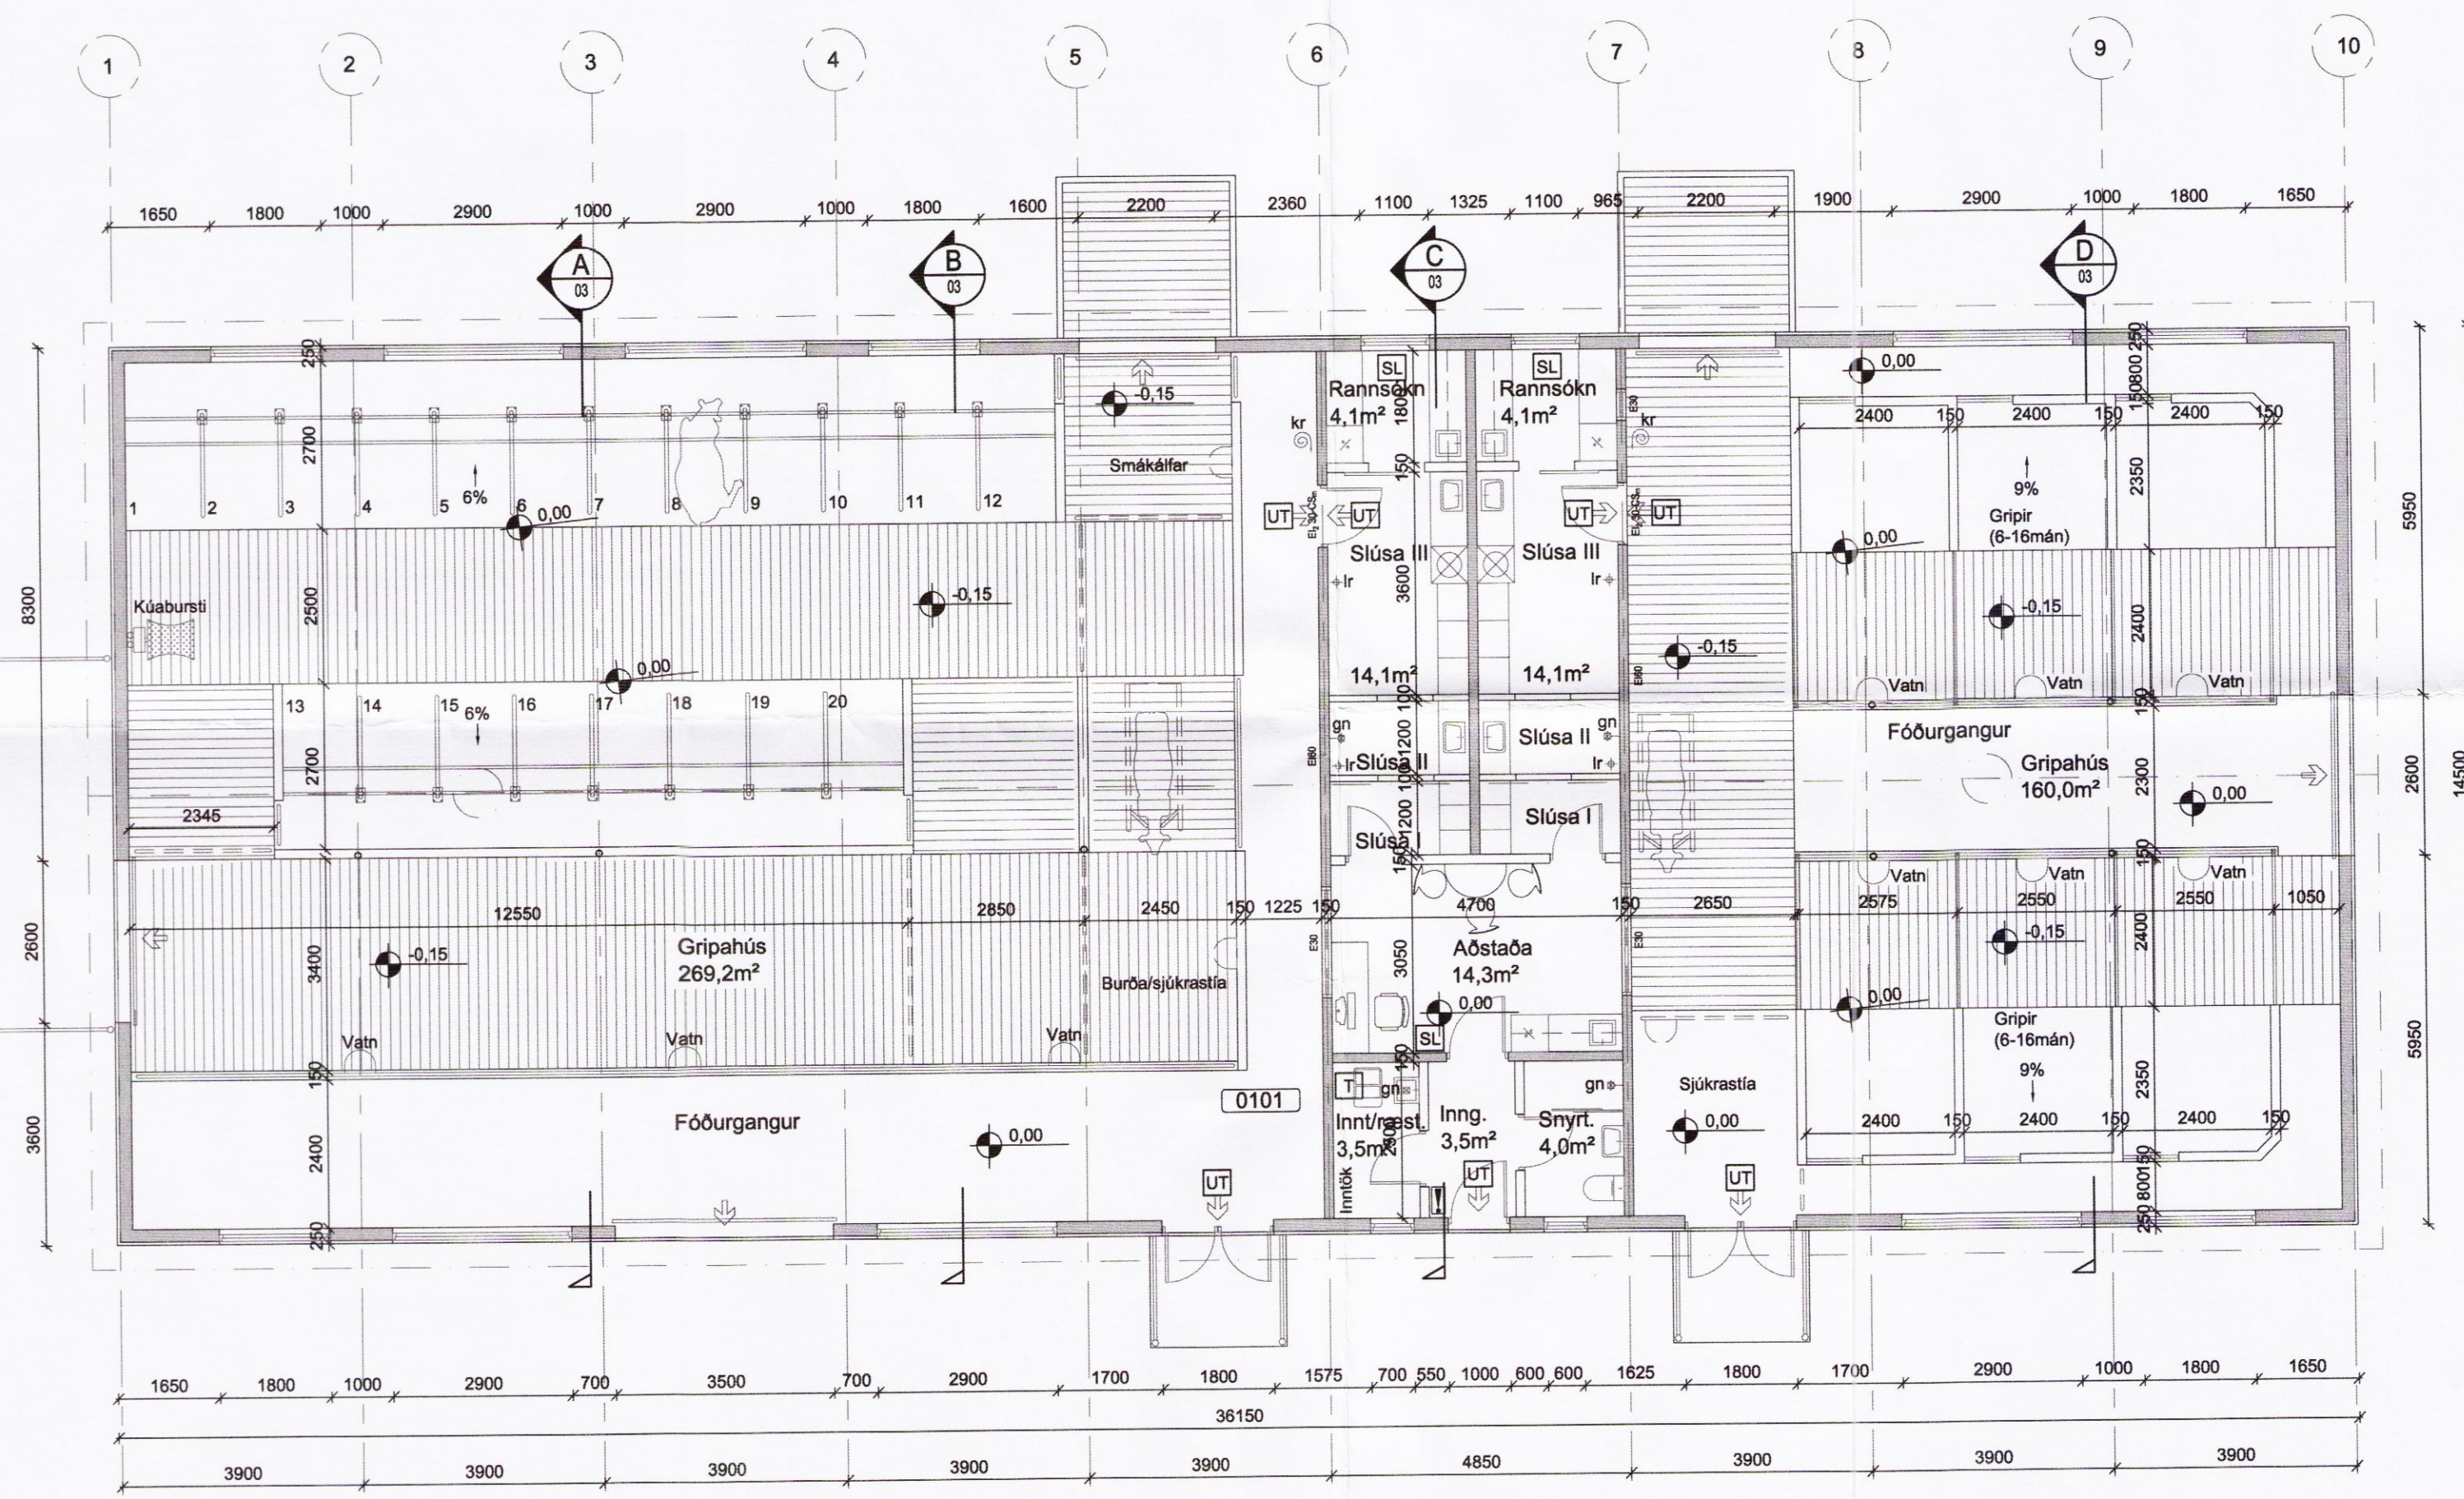

Grunnmynd jarðhæðar
 M 1:100



Stóra-Ármót, Flóahreppi
 801 Selfoss
 Gripahús- einangrunarstöð
 Aðaluppdráttur
 Grunnmynd jarðhæðar

TEIKNINÚMÉR	BLAÐSTÆRÐ	HANNAD:
6523-001	A2	TEIKNAD: SSt
01 002 03		YFIRFARID: GH
DAGS.	MÆLIKVARÐI	ÚTGÁFA
08.06.2016	1:100	A
SAMPYKKT:	<i>Guðmundur Hjaltason</i>	
Kennitala:	Guðmundur Hjaltason kt. 070966-5579	

8966