


Skipulags- og byggingarfulltrúi Uppsveita bs.
Samþykkt
 03 AUG. 2016
Guðmundur Hjaltason
 Byggingarfulltrúi

ADALHÖNNUDUR

ÚTG. DAGS. ÚTGÁFUFRILL HANNAÐ TEIKN. YFIRF.

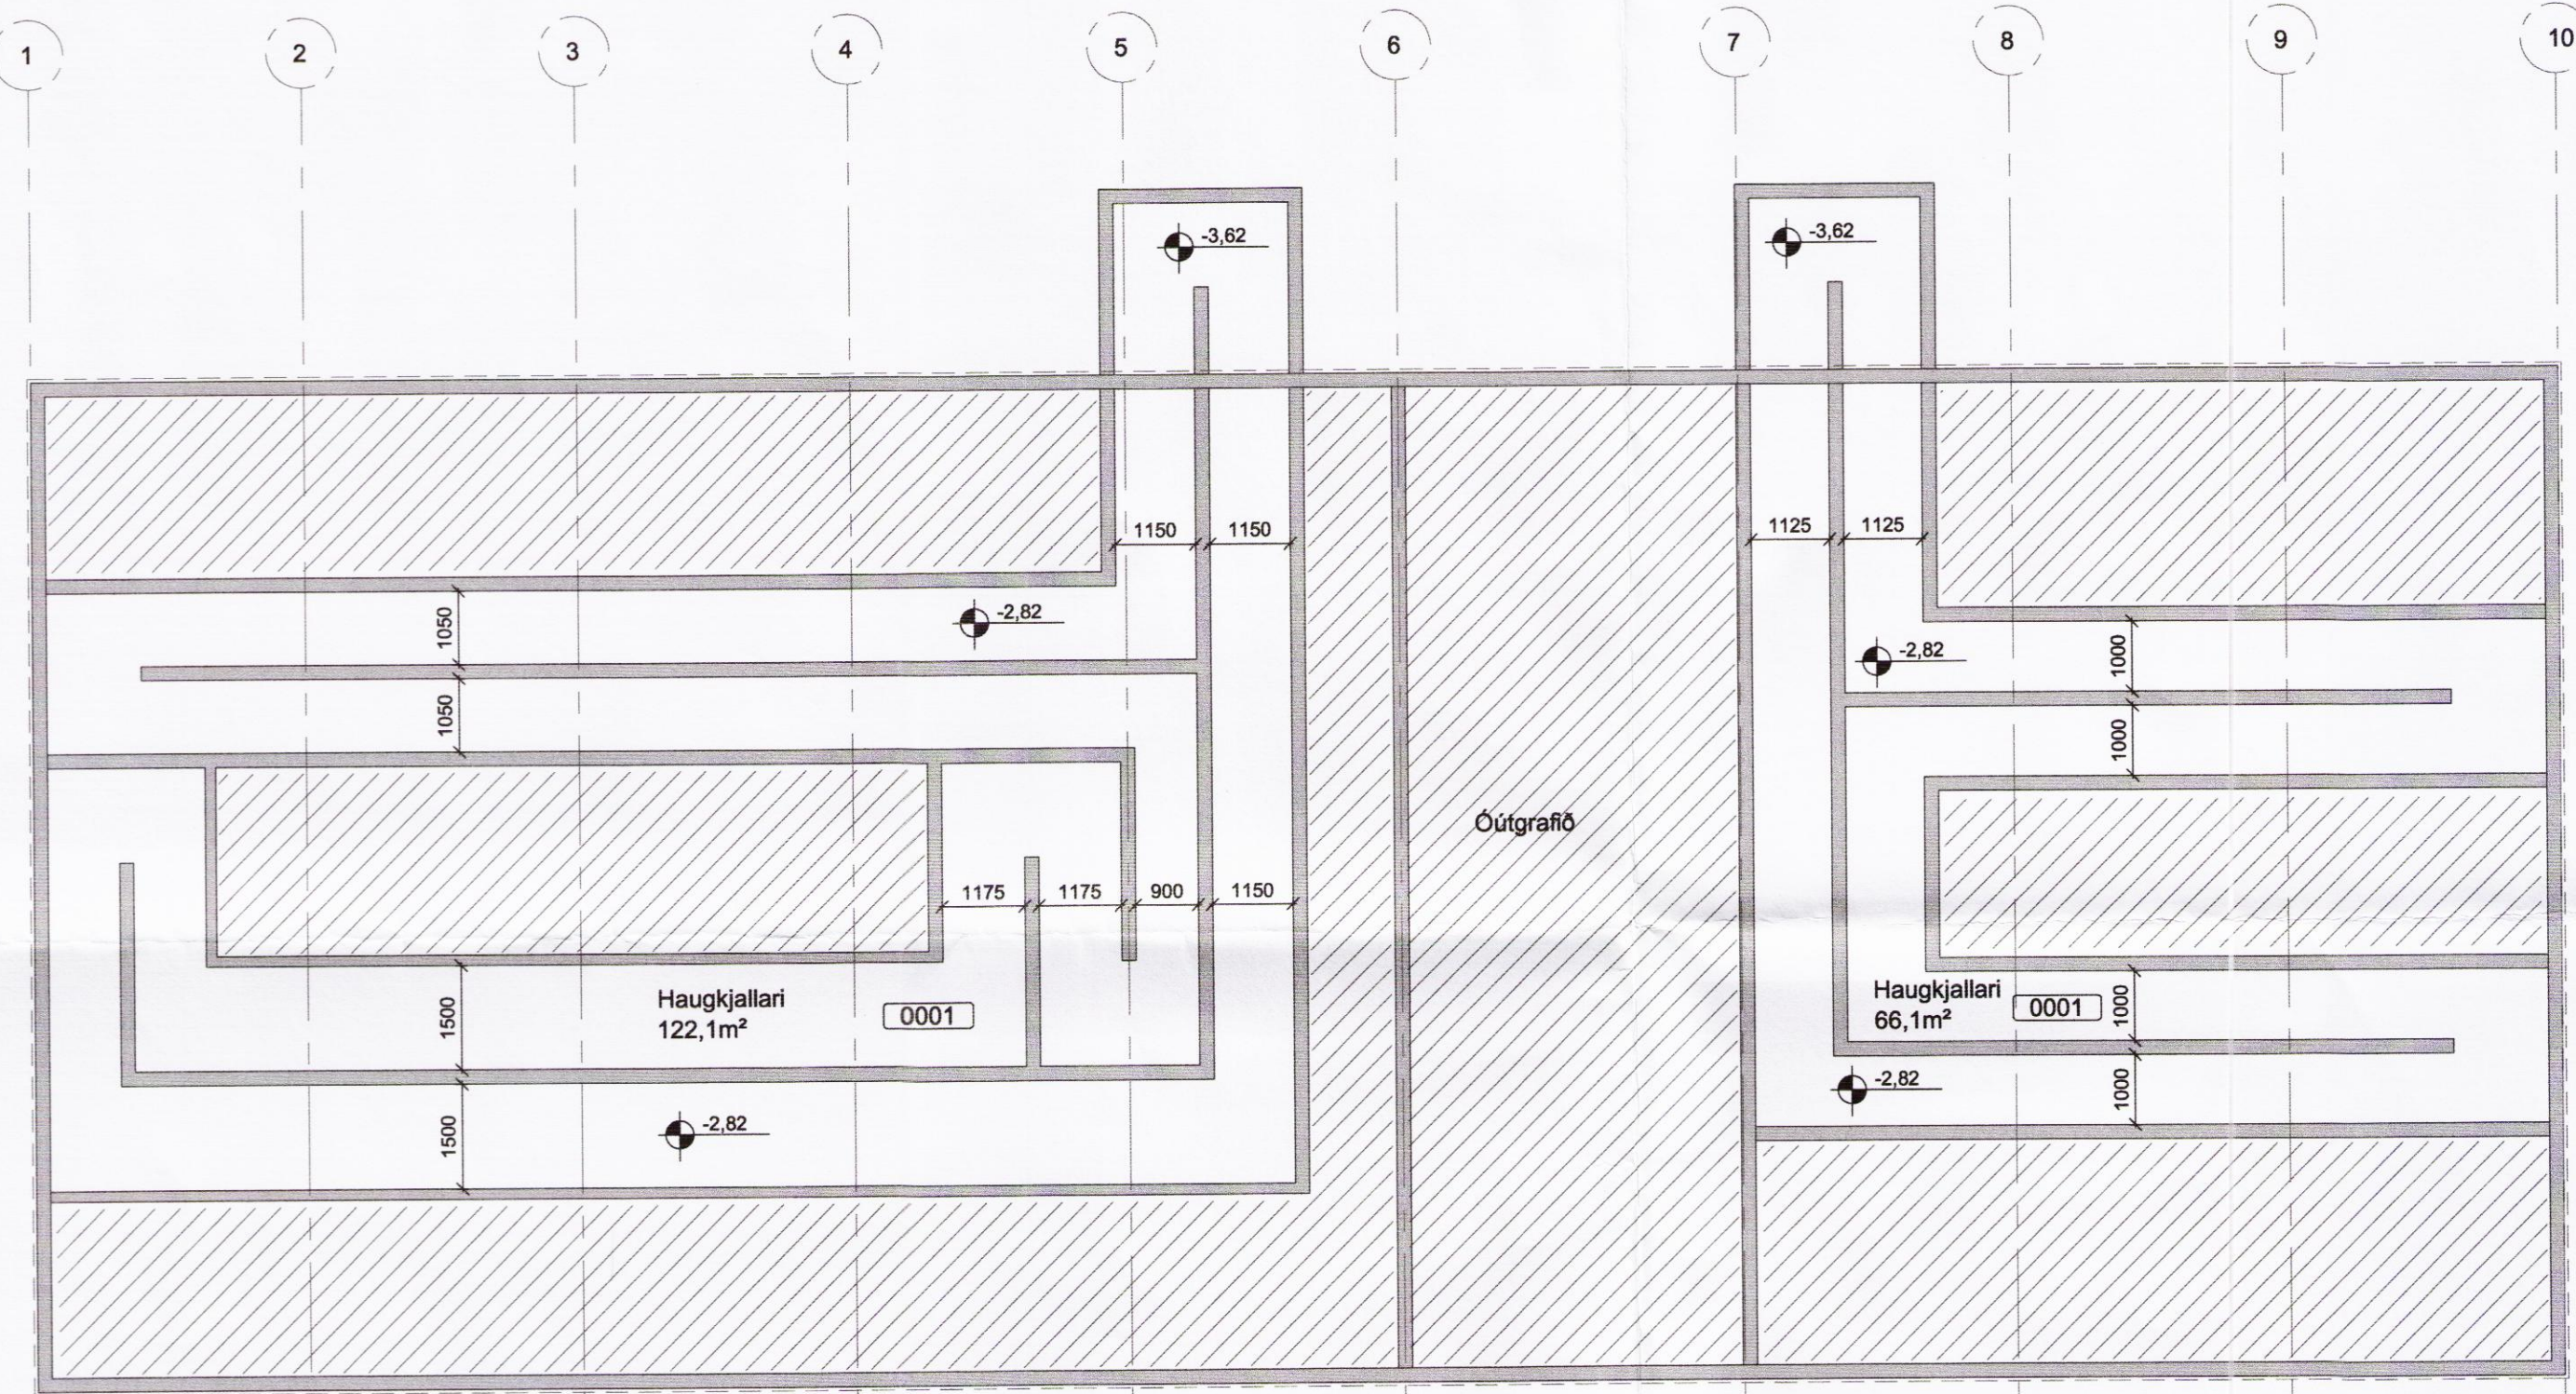

Grunnmynd haugkjallara
 M 1:100

EFLA
 VERKFRÆÐISTOFA
 Sími: 412 6000 www.efla.is

Stóra-Ármót, Flóahreppi
 801 Selfoss
 Gripahús- einangrunarstöð
 Aðaluppdráttur
 Grunnmynd haugrýmis

TEIKNINÚMÉR	BLADSTÆRÐ	HANNAÐ
6523-001	A2	TEIKNAD: SSt
01 002 04		YFIRFARIB: GH
DAGS.	MÆLIKVARDI	ÚTGÁFA
08.06.2016	1:100	A
SAMPYKKT	<i>Guðmundur Hjaltason</i>	
Kennitala:	Guðmundur Hjaltason kt. 070966-5579	

8967