



Skipulags- og byggingarfulltrúi Uppsvelta bs.
Sampykkt
 03 AUG. 2016
Guðmundur Hjaltason
 Byggingarfulltrúi

ADALHÖNNUDUR


ÚTG. DAGS. ÚTGÁFUFRILL HANNAÐ TEIKN. YFIRF.

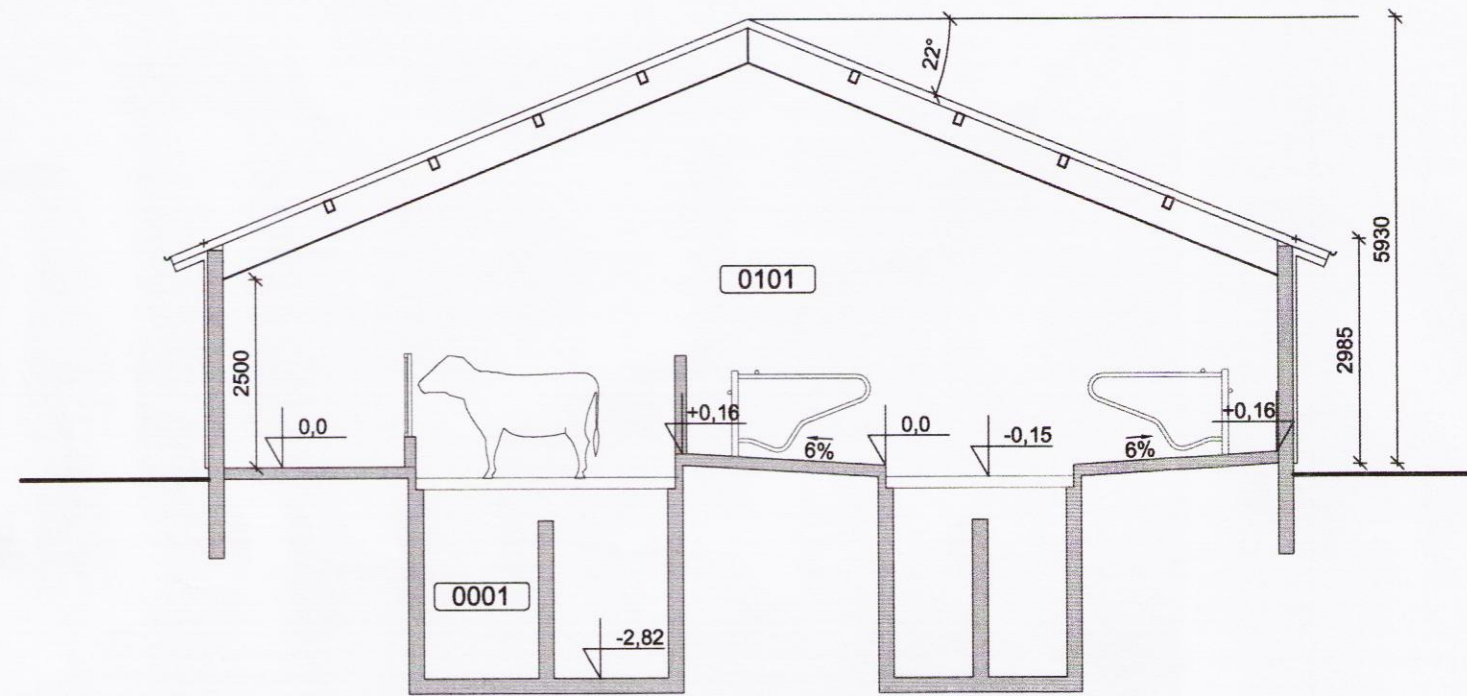


A Sneiðing
M 1:100

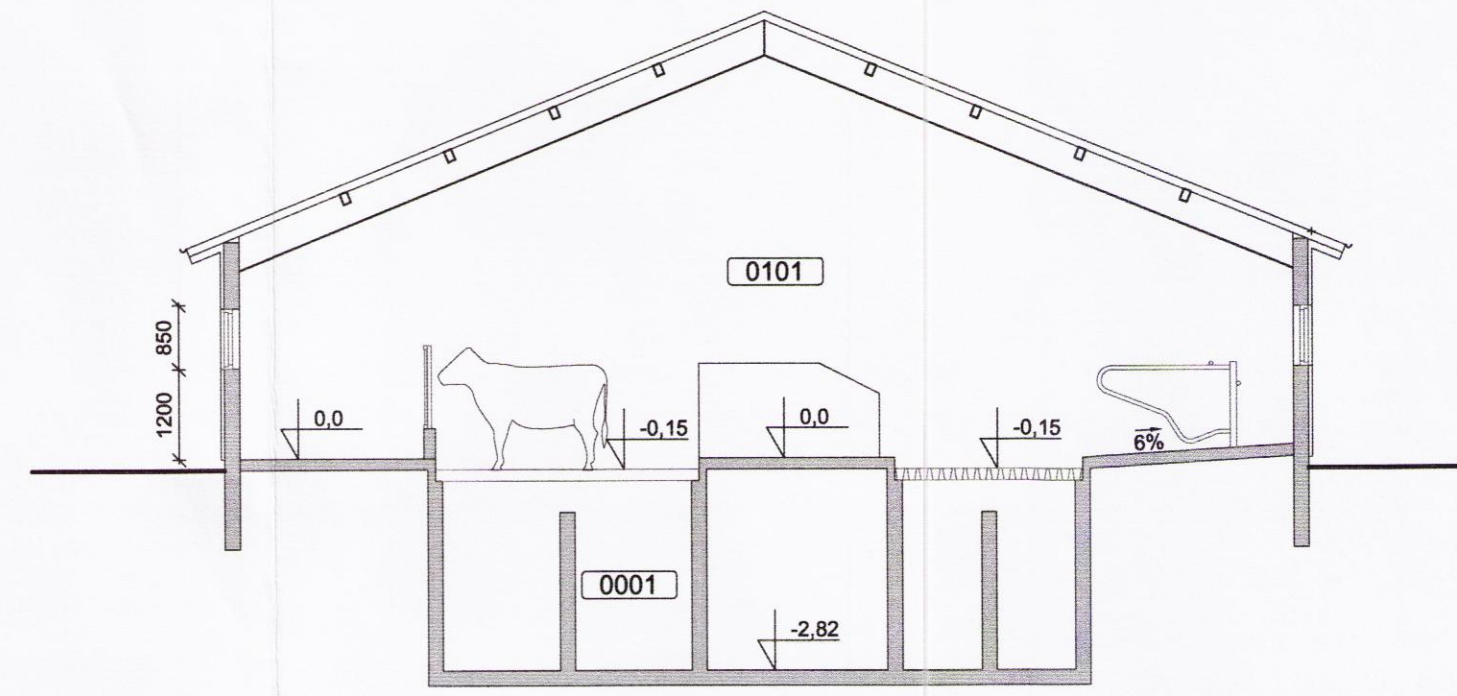

B Sneiðing
M 1:100

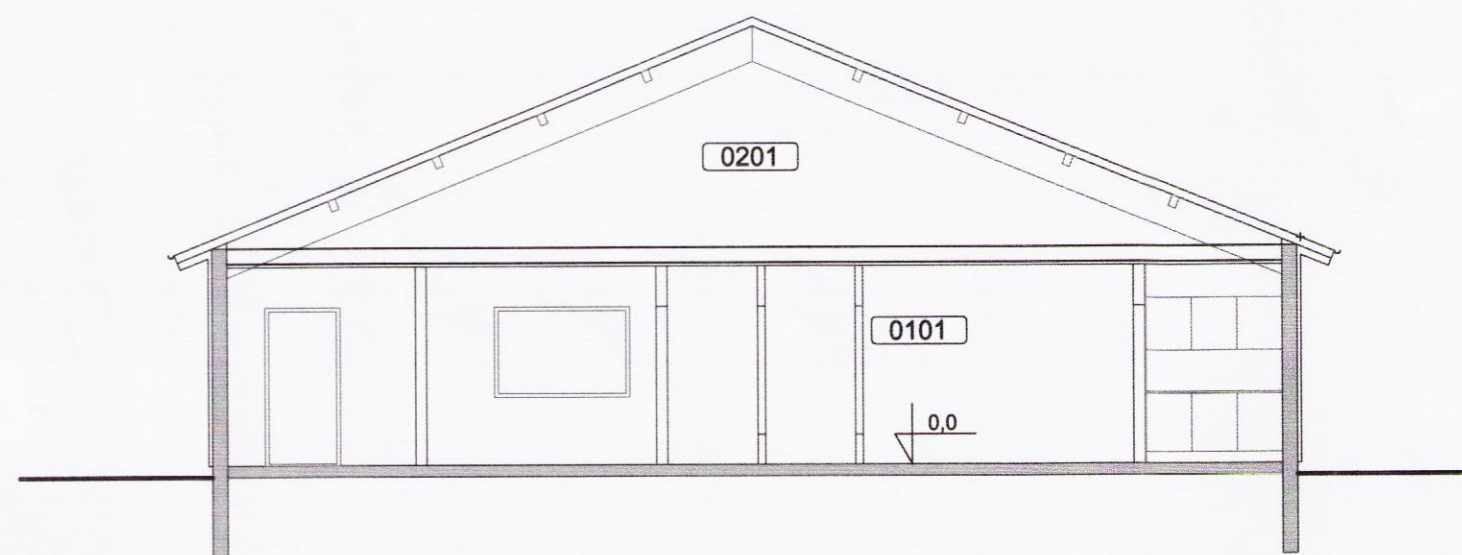

C Sneiðing
M 1:100

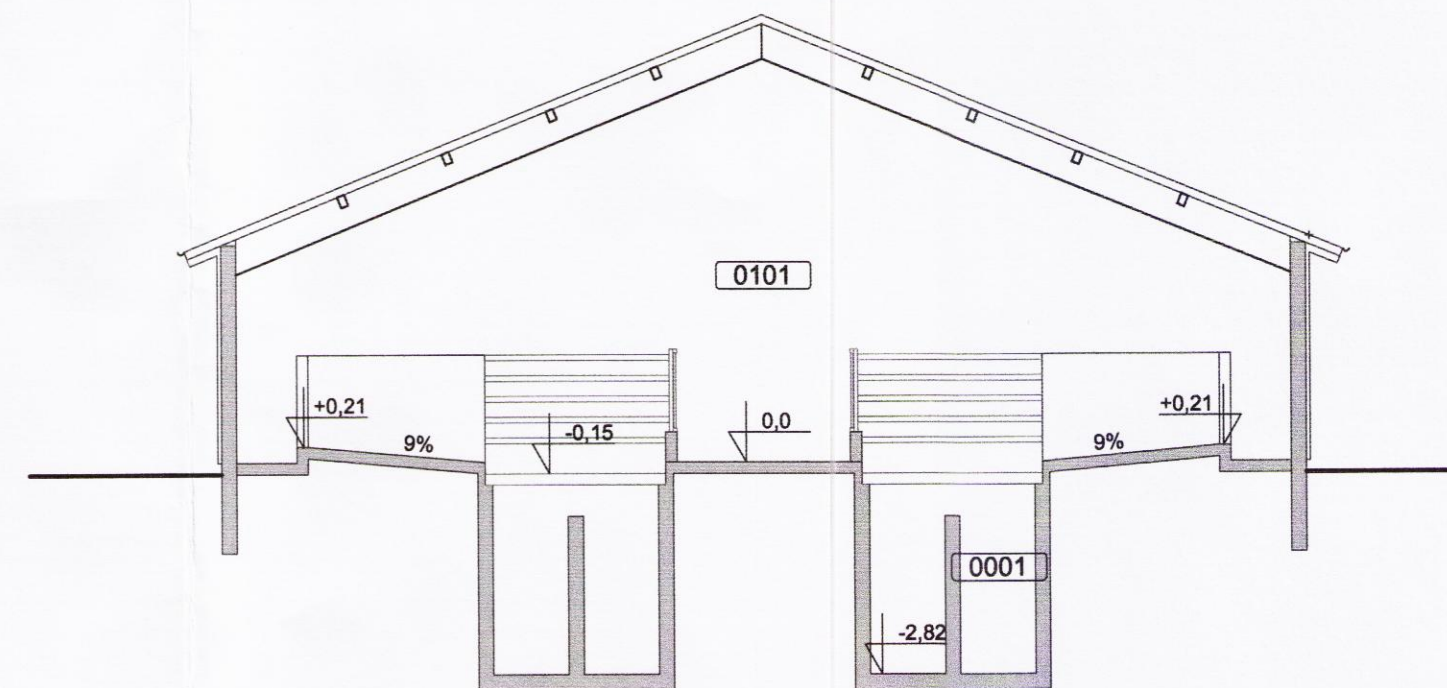

D Sneiðing
M 1:100

EFLA
 VERKFRÆÐISTOFA
 Símt: 412 6000 www.efla.is

Stóra-Ármót, Flóahreppi
 801 Selfoss
 Gripahús- einangrunarstöð

Aðaluppdráttur
 Sneiðingar

TEIKNINÚMÉR	BLADSTÆRÐ	HANNAÐ:
6523-001	A2	TEIKNAD: SSI
01 002 05		YFIRFARID: GH
DAGS.	MÆLIKVARÐI	ÚTGÁFA
08.06.2016	1:100	A
SAMPYKKT:	<i>Guðmundur Hjaltason</i>	
Kennitala:	Guðmundur Hjaltason kt. 070966-5579	

8968