



Skipulags- og byggingarfulltrúi Uppsveita bs.  
**Yfirfarið**  
 03. ágú. 2016  
*Ragnar Gunnarsson*  
 Byggingarfulltrúi

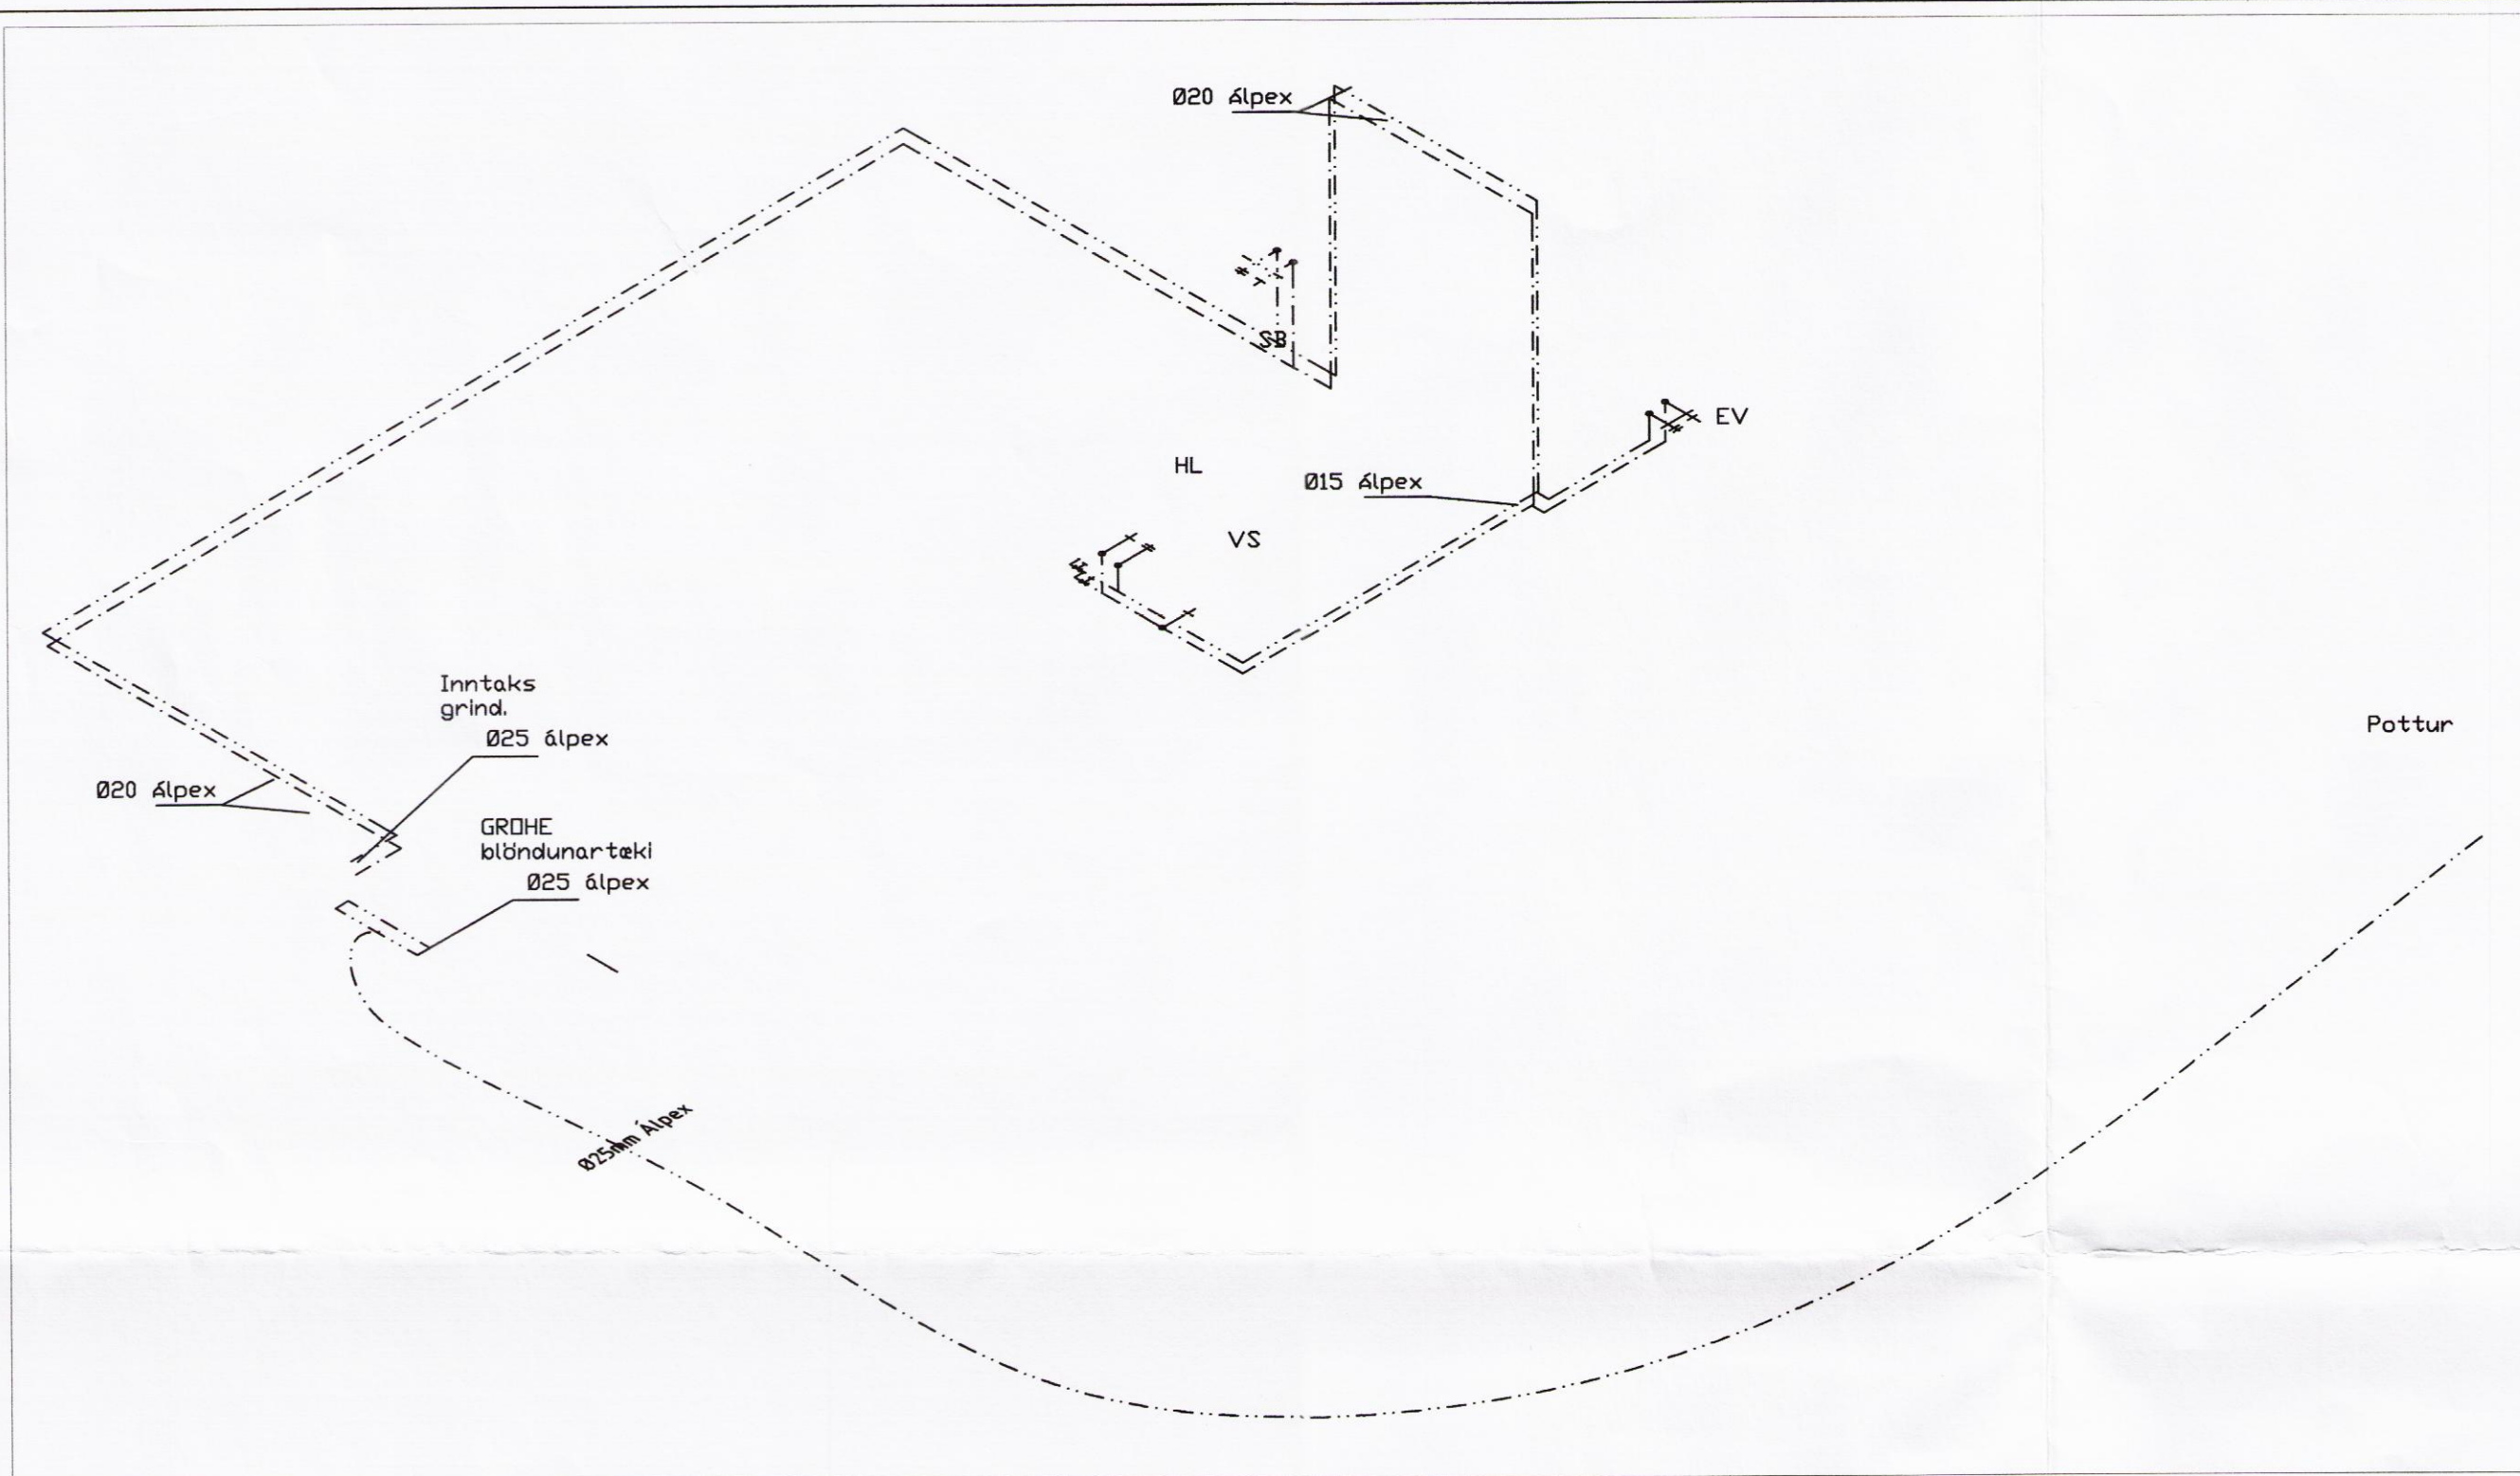

**OFNASKRÁ**     $\Delta t = 34^\circ\text{C}$

| OFN NR. | AFL W | Staður       | HÉB mm | LENGD mm | Gerð        | Hitastýrnir |  |
|---------|-------|--------------|--------|----------|-------------|-------------|--|
|         |       |              |        |          |             | Frærensli   |  |
| 1       | 1620  | Hjón         | 600    | 1200     | Panel       |             |  |
| 2       | 620   | Herb.        | 600    | 800      | Panel       |             |  |
| 3       | 980   | Herb.        | 600    | 500      | Panel       |             |  |
| 4       | 300   | Boð          | 770    | 500      | Handkl. ofn |             |  |
| 7       | 670   | Geymala      | 300    | 1600     | Panel       |             |  |
|         |       | Gólfhiti.    |        |          |             |             |  |
| NR      | W     | Staður       | m2     | c/c cm   | W/m2        |             |  |
| 4       | 600   | Boð          | 4,8    | 10       | 125         |             |  |
| 5       | 5200  | Eldh. Stofa. | 34     | 10/15    | 148         |             |  |
| 6       | 420   | Gangur       | 4,3    | 15       | 95          |             |  |

Áður en ofnþúntun er staðfest skal yfirfara ofnasterðir á byggingastað.  
 Panelofn gerð 21-B er 72mm á þykkt og gerð 22-C er 110mm á þykkt.  
 festingar 35mm frá vegg.

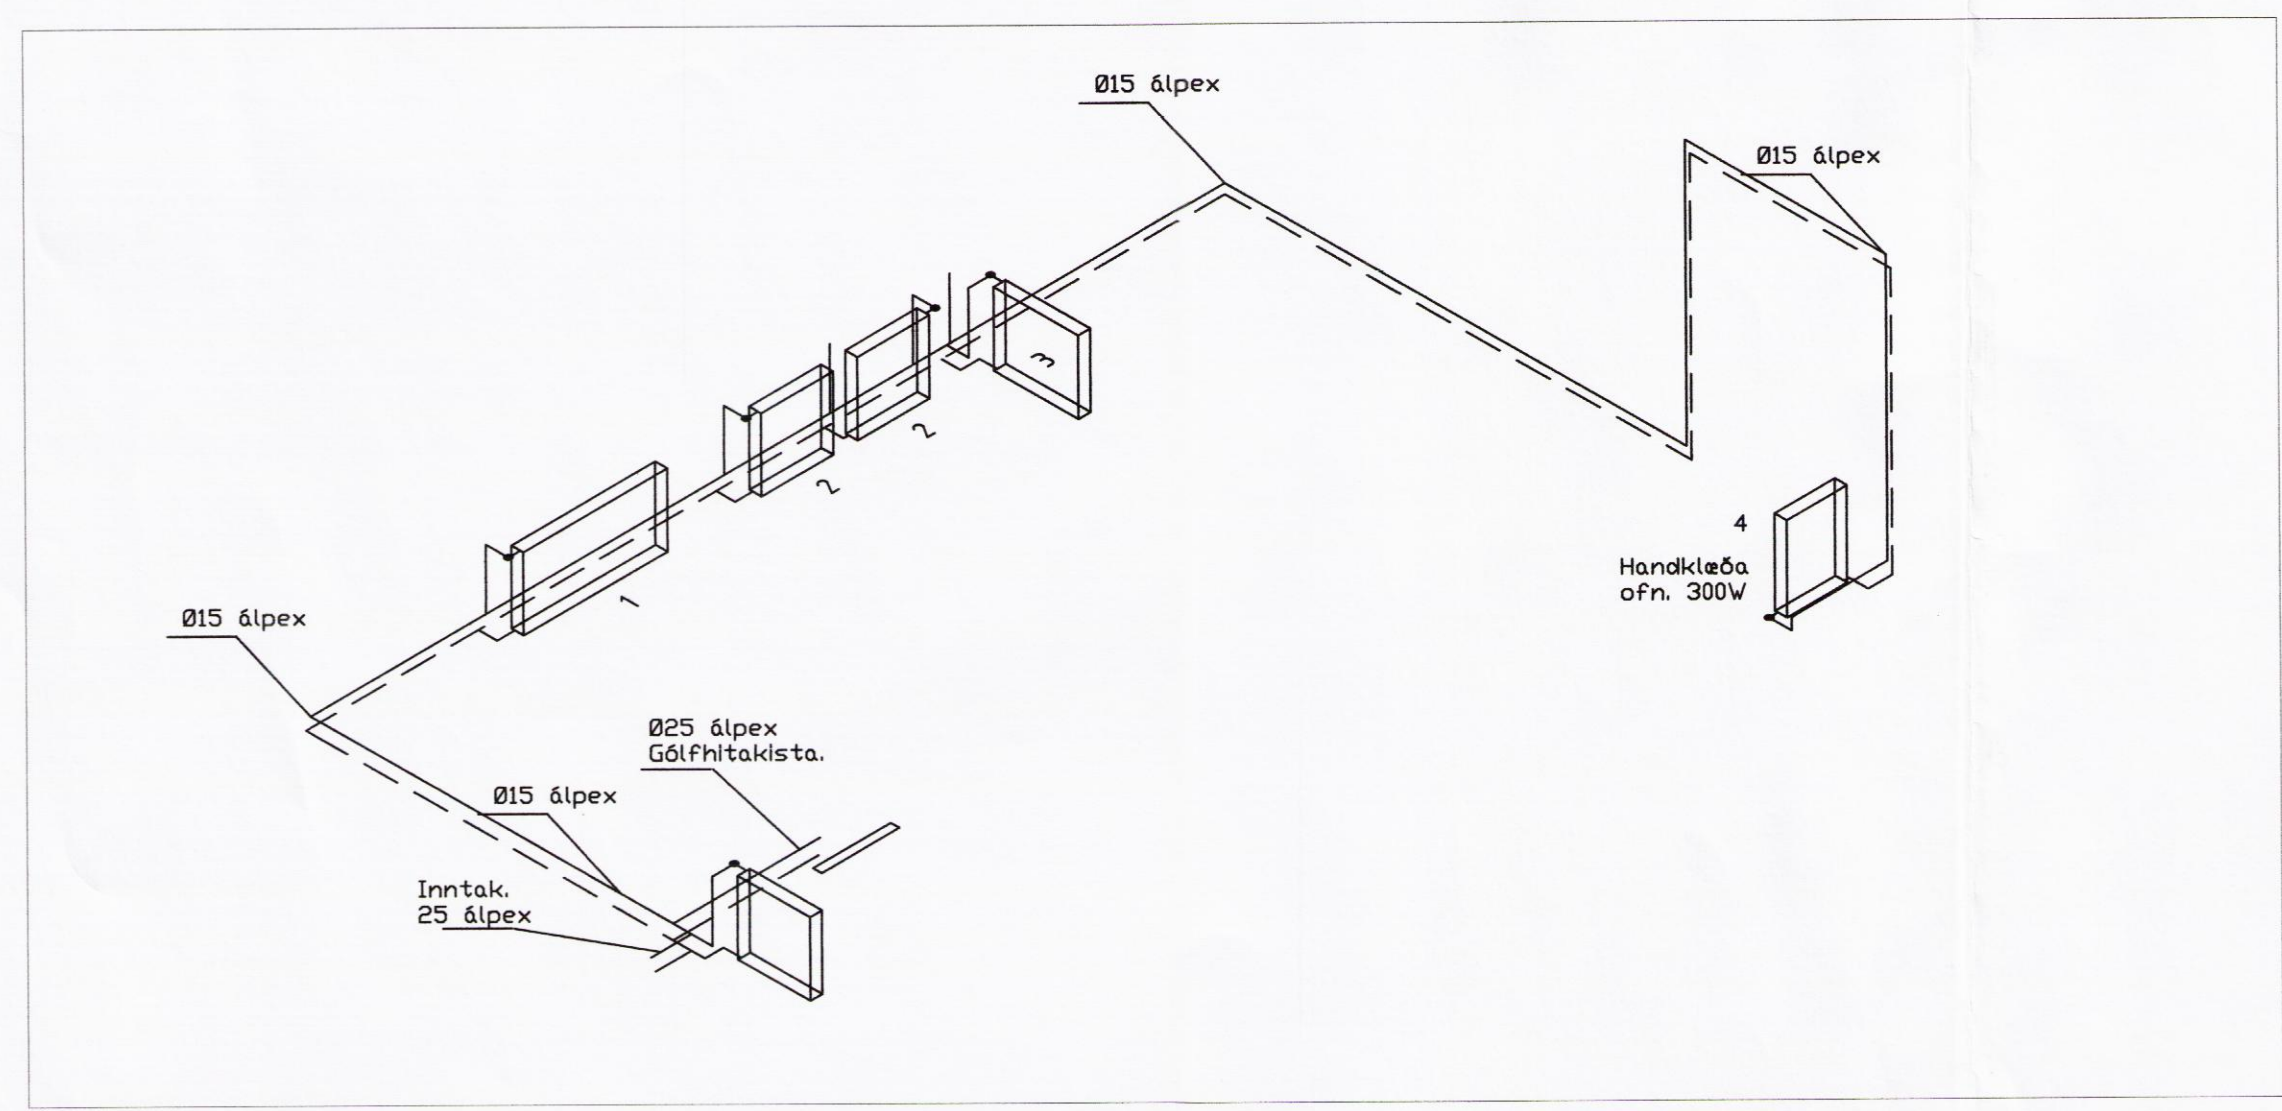

*Ragnar Gunnarsson*

| Breytingar |       |      | Heiðarrími 22. í landi Klausturhóla í Grafnings- og Grímsneshreppi. |                   |
|------------|-------|------|---|-------------------|
| Nr.        | Dags. | Nafn |   |                   |
|            |       |      | Tæknipjónusta Ragnars G Gunnarssonar ehf.                           | Mkv. 1:50         |
|            |       |      | Smiðjuveg 11 s: 544 5350 ragnargg@aimnet.is                         | Nr. 106.          |
|            |       |      | Rúmmynd Hita-, vatnskerfis og ofnaskrá.                             | Dags. 2016.05.26. |
|            |       |      |   | kt.: 110947-2839  |

8976