


GRUNNMYND, M.KV. 1:50

Skipulags- og byggingarfulltrúi Uppsveita bs.  
**Samþykkt**  
 03 AUG. 2016  
*Guðrún Ólafsson*  
 Byggingarfulltrúi

**ATH.:**  
 - Öll mál athugist og mælist á staðnum áður en smíði hefst.  
 - Ósamræmi í teikningum tilkynnist eftirlitsmanni verkkaupa.  
 - Öll mál eru í millimetrum.

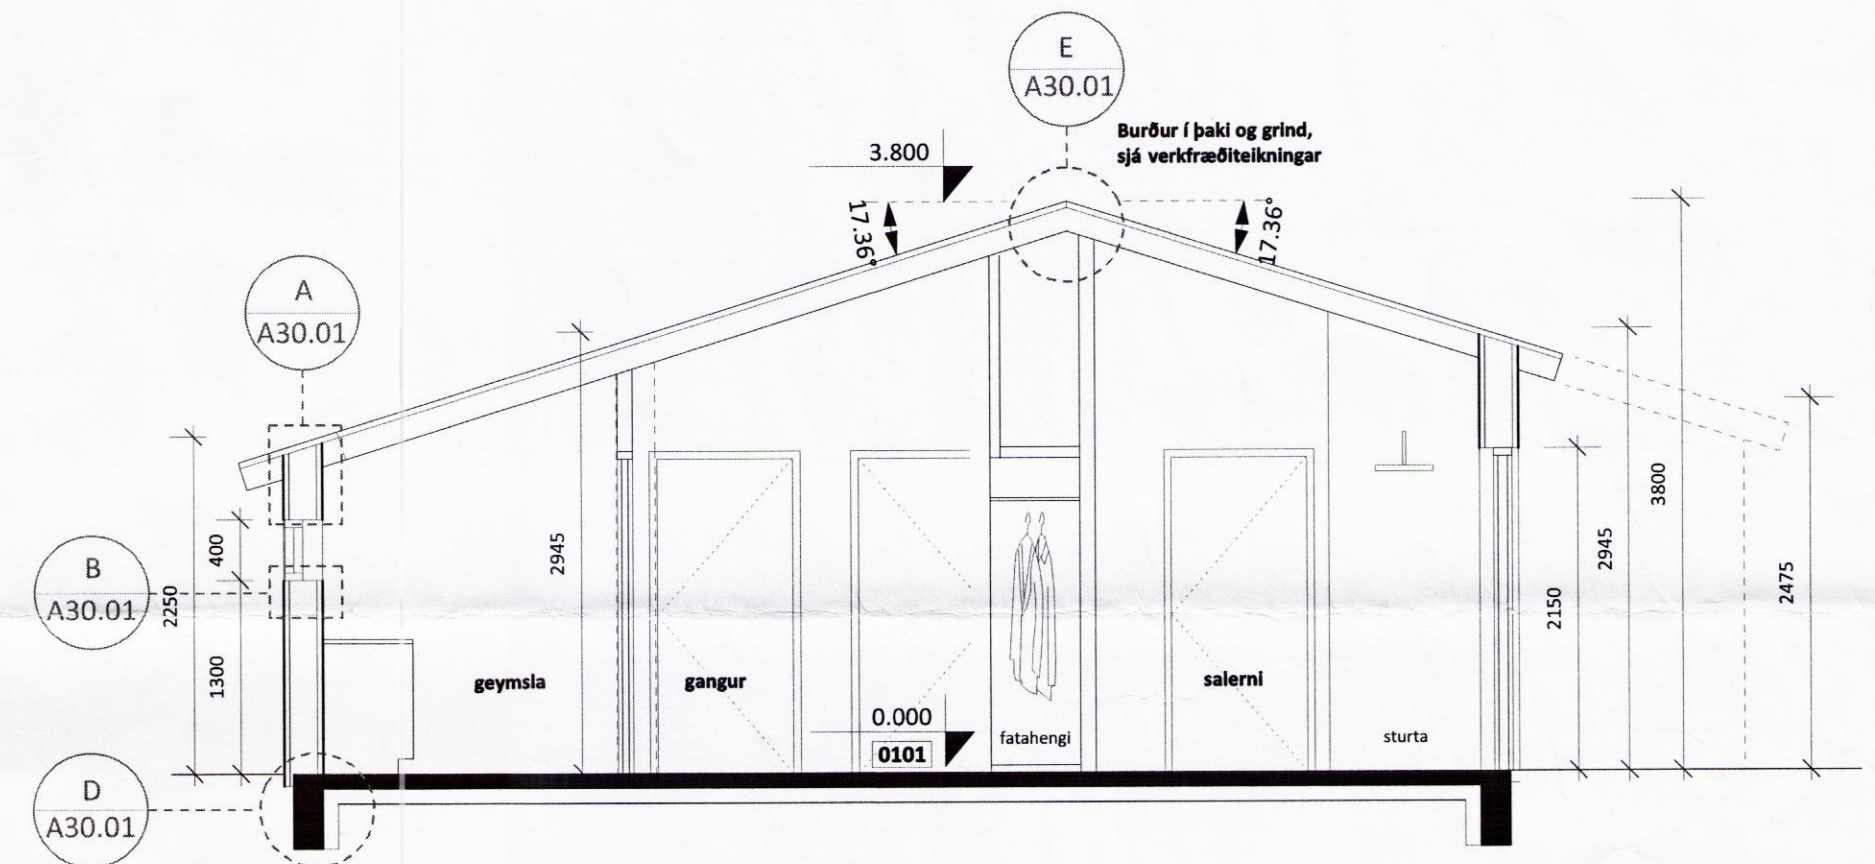

SNEIDING A - A, M.KV. 1:50

**A 20.02**

**SUMARHÚS**  
 Heiðarími 2 í landi Klausturhóla,  
 801 Grímsnes- og Grafingshr.

Fastanúmer: 234-4641  
 Staðgreinir: 8719-1-52020020  
 Landnúmer: 193524

verknúmer: 116  
 teikning: Grunnmynd  
 dags.: 22. ágúst 2014  
 m.kv.: 1:50  
 teiknað: HHH  
 breyting:  
 dags.:  
 skýring:

**TEIKNIVANGUR**

Lyngás 11 - 210 Garðabær  
 s. 568 1317 - f. 897 1317  
 nf: teiknivanpur@teiknivanpur.is - www.teiknivanpur.is  
 Halla Haraldsdóttir Hamar, kt. 111066-3539

8978