


SUÐAUSTURHLIÐ, M.KV. 1:50

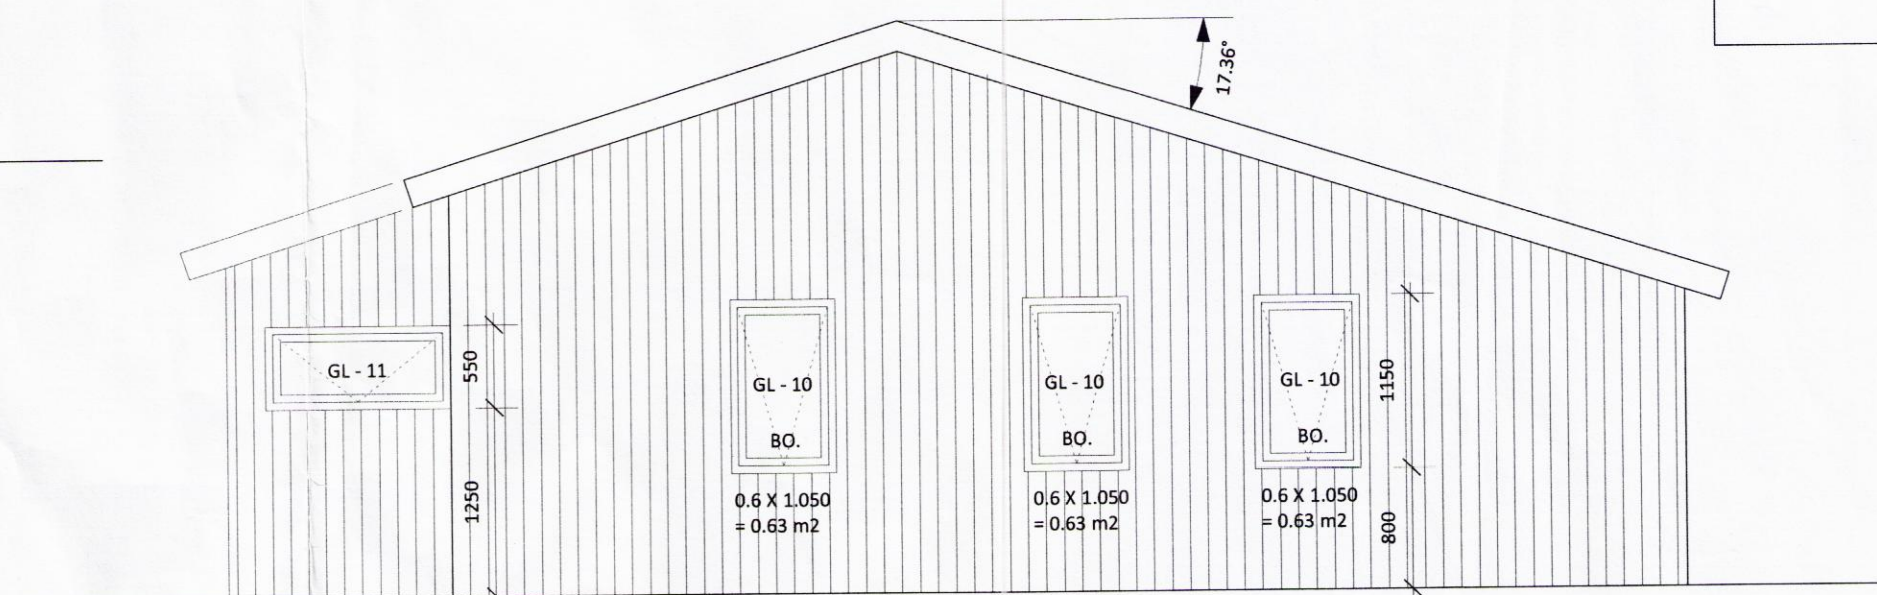

NORÐVESTURHLIÐ, M.KV. 1:50



SUÐVESTURHLIÐ, M.KV. 1:50



NORÐAUSTURHLIÐ, M.KV. 1:50

Skipulags- og byggingarfulltrúi Uppsveita bs.  
**Samþykkt**  
 03 AUG. 2016  
*Rúnir Jónsson*  
 Byggingarfulltrúi

**ATH.;**  
 - Öll mál athugist og mælist á staðnum áður en smíði hefst.  
 - Ósamræmi í teikningum tilkynnist eftirlitsmanni verkkaupa.  
 - Öll mál eru í millimetrum.

**A 20.03**

**SUMARHÚS**  
**Heiðarími 2 í landi Klausturhóla,**  
**801 Grímsnes- og Grafningshr.**  
 Fastanúmer: 234-4641  
 Staðgreinir: 8719-1-52020020  
 Landnúmer: 193524  
 verknúmer: 116  
 teikning: Útlit  
 dags.: 22. ágúst 2014  
 m.kv.: 1:50  
 teiknað: HHH  
 breyting:  
 dags.:  
 skýring:

**TEIKNIVANGUR**  
 Lyngás 11 - 210 Garðabær  
 Sí: 566 1317 gsm: 897 1317  
 nf: teiknivangur@teiknivangur.is - www.teiknivangur.is  
*Halla Haraldsdóttir*  
 Halla Haraldsdóttir Hamar, kt. 111066-3539

8980