


# Raflagnateikningar Lækur 801 Selfoss

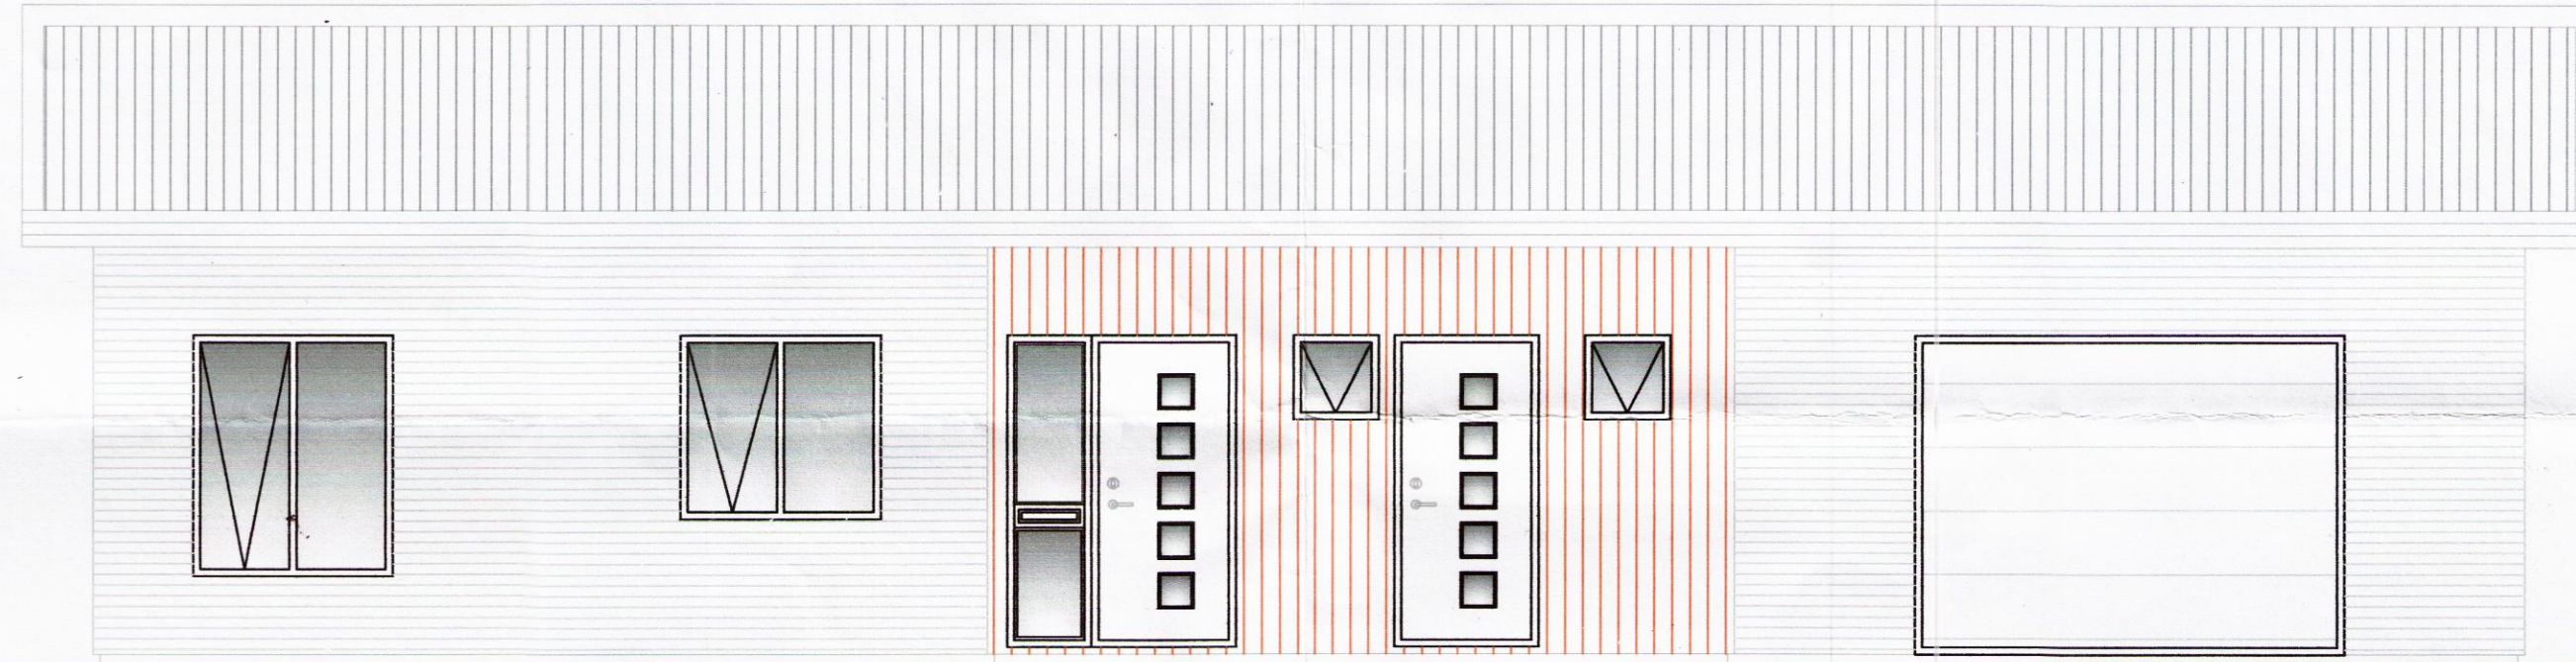

NORÐ-VESTUR

## Teikningaskrá

- Nr.1 Einlínuteikning, afstöðumynd og sniðmynd
- Nr.2 Raflagnateikning Lágspenna
- Nr.3 Raflagnateikning Lágspenna
- Nr.4 Raflagnateikning Smáspenna
- Nr.5 Raflagnateikning Smáspenna
- Nr.6 Raflagnateikning Sökkulskaut

Rafhönnun og ráðgjöf ehf  
Birkigrund 20  
800 Selfoss  
Sími: 6640047  
email: siggi@ror.is

**R&R**  
RAFHÖNNUN  
OG RÁÐGJÖF