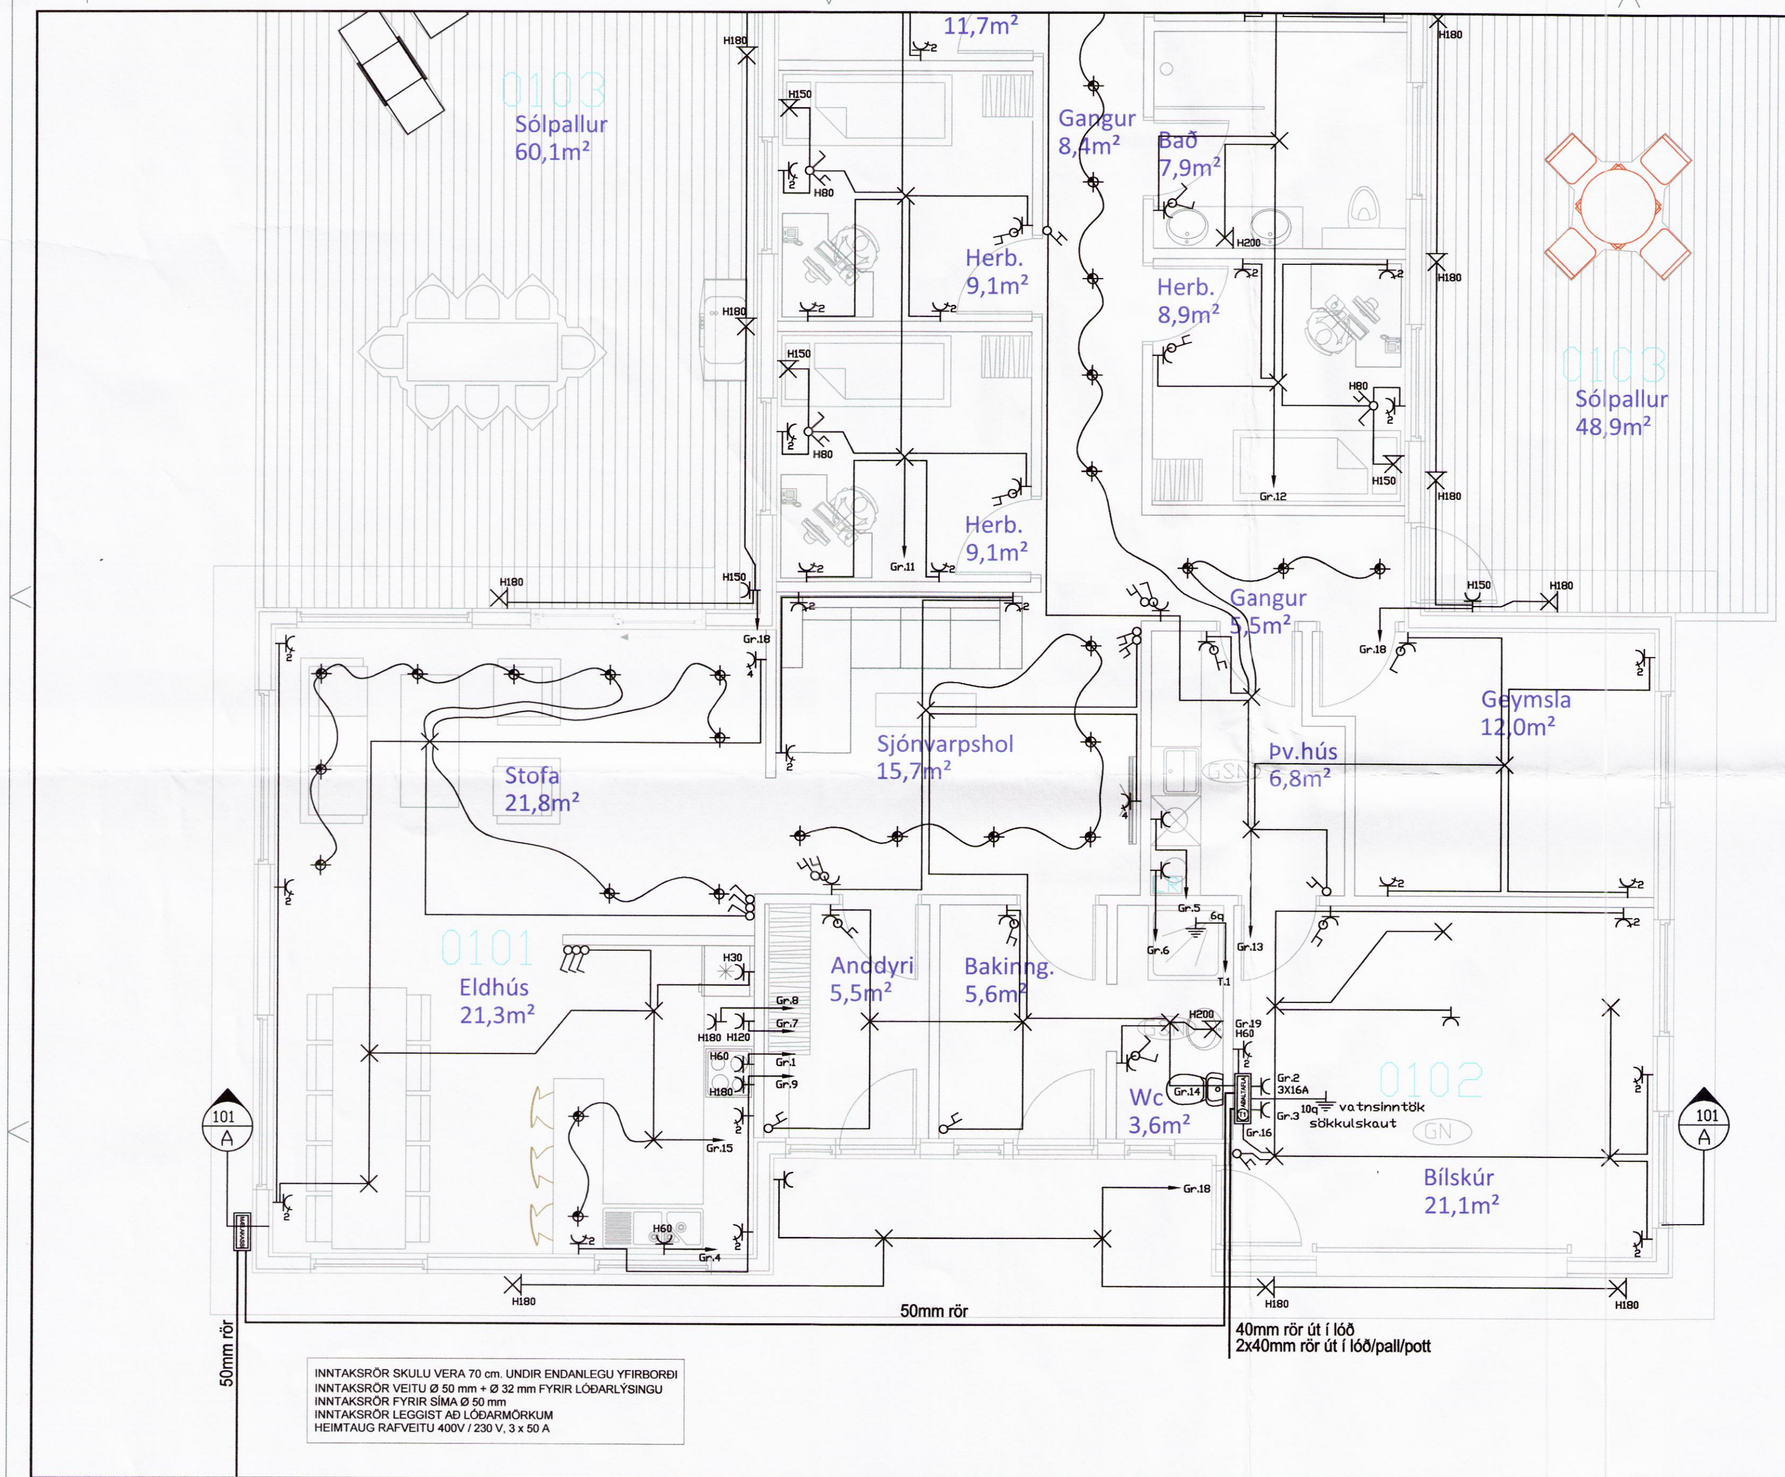

Skipulags- og byggingarfulltrúi Uppsveita bs.
Yfirfarið
18. ágú. 2016
Byggingarfulltrúi

	Jarðtenging
	Tvöfaldur tengill
	Einfaldur tengill
	Rofi og tengill í sömu hæð (1100 mm)
	Rofi
	Samrofi
	Tvöfaldur rofi
	Krossrofi
	þrýsti–rofi/dimmer
	Tengill m/næturljósi
	Veggljós
	Loftljós
	Hátalaratengill
	Símatengill
	Loftnetstengill
	Hreyfiskynjari
	Tafla / mælakassi
	Reykskynjari
	Bjalla
	Handboði
	Rör upp á næstu hæð
	Rör niður á næstu hæð
	Rör gegnum hæð
	Halogenljós í lofti
	Halogenljós í lofti
	Halogenljós í vegg

Breytingar:
D
C
B
A
Dags: Breyting:

Undirskrift aðalhönnuðar:

Undirskrift raflagnahönnuðar:
Sigurður Á Pétursson kt.051177–4959

Verkefni:
Lækur
801 Selfoss

Teikning nr: 2
Verk nr: 2016 - 06
Útprentað: 10.2.2016

Heiti teikningar: Raflögn
Lágspenna

Mælikvarði: 1:50
Teiknað: S.Á.P
Dags: Janúar 2016
Hannað: S.Á.P

Rafhönnun & ráðgjöf ehf
Birkigrund 20
800 Selfoss
Sími: 664 0047
Tölvupóstur: siggi@ror.is

Jón Óskar Gíslason
Rafvirkjameistari
kt: 060765-5379

Sigurður Ágúst Pétursson
Rafmagnsiðnfræðingur
kt: 051177-4959

R&R RAFHÖNNUN OG RÁÐGJÖF

89989