


Skipulags- og byggingarfulltrúi Uppsveita bs.
Yfirfarið
 18. ágú. 2016
[Signature]
 Byggingarfulltrúi

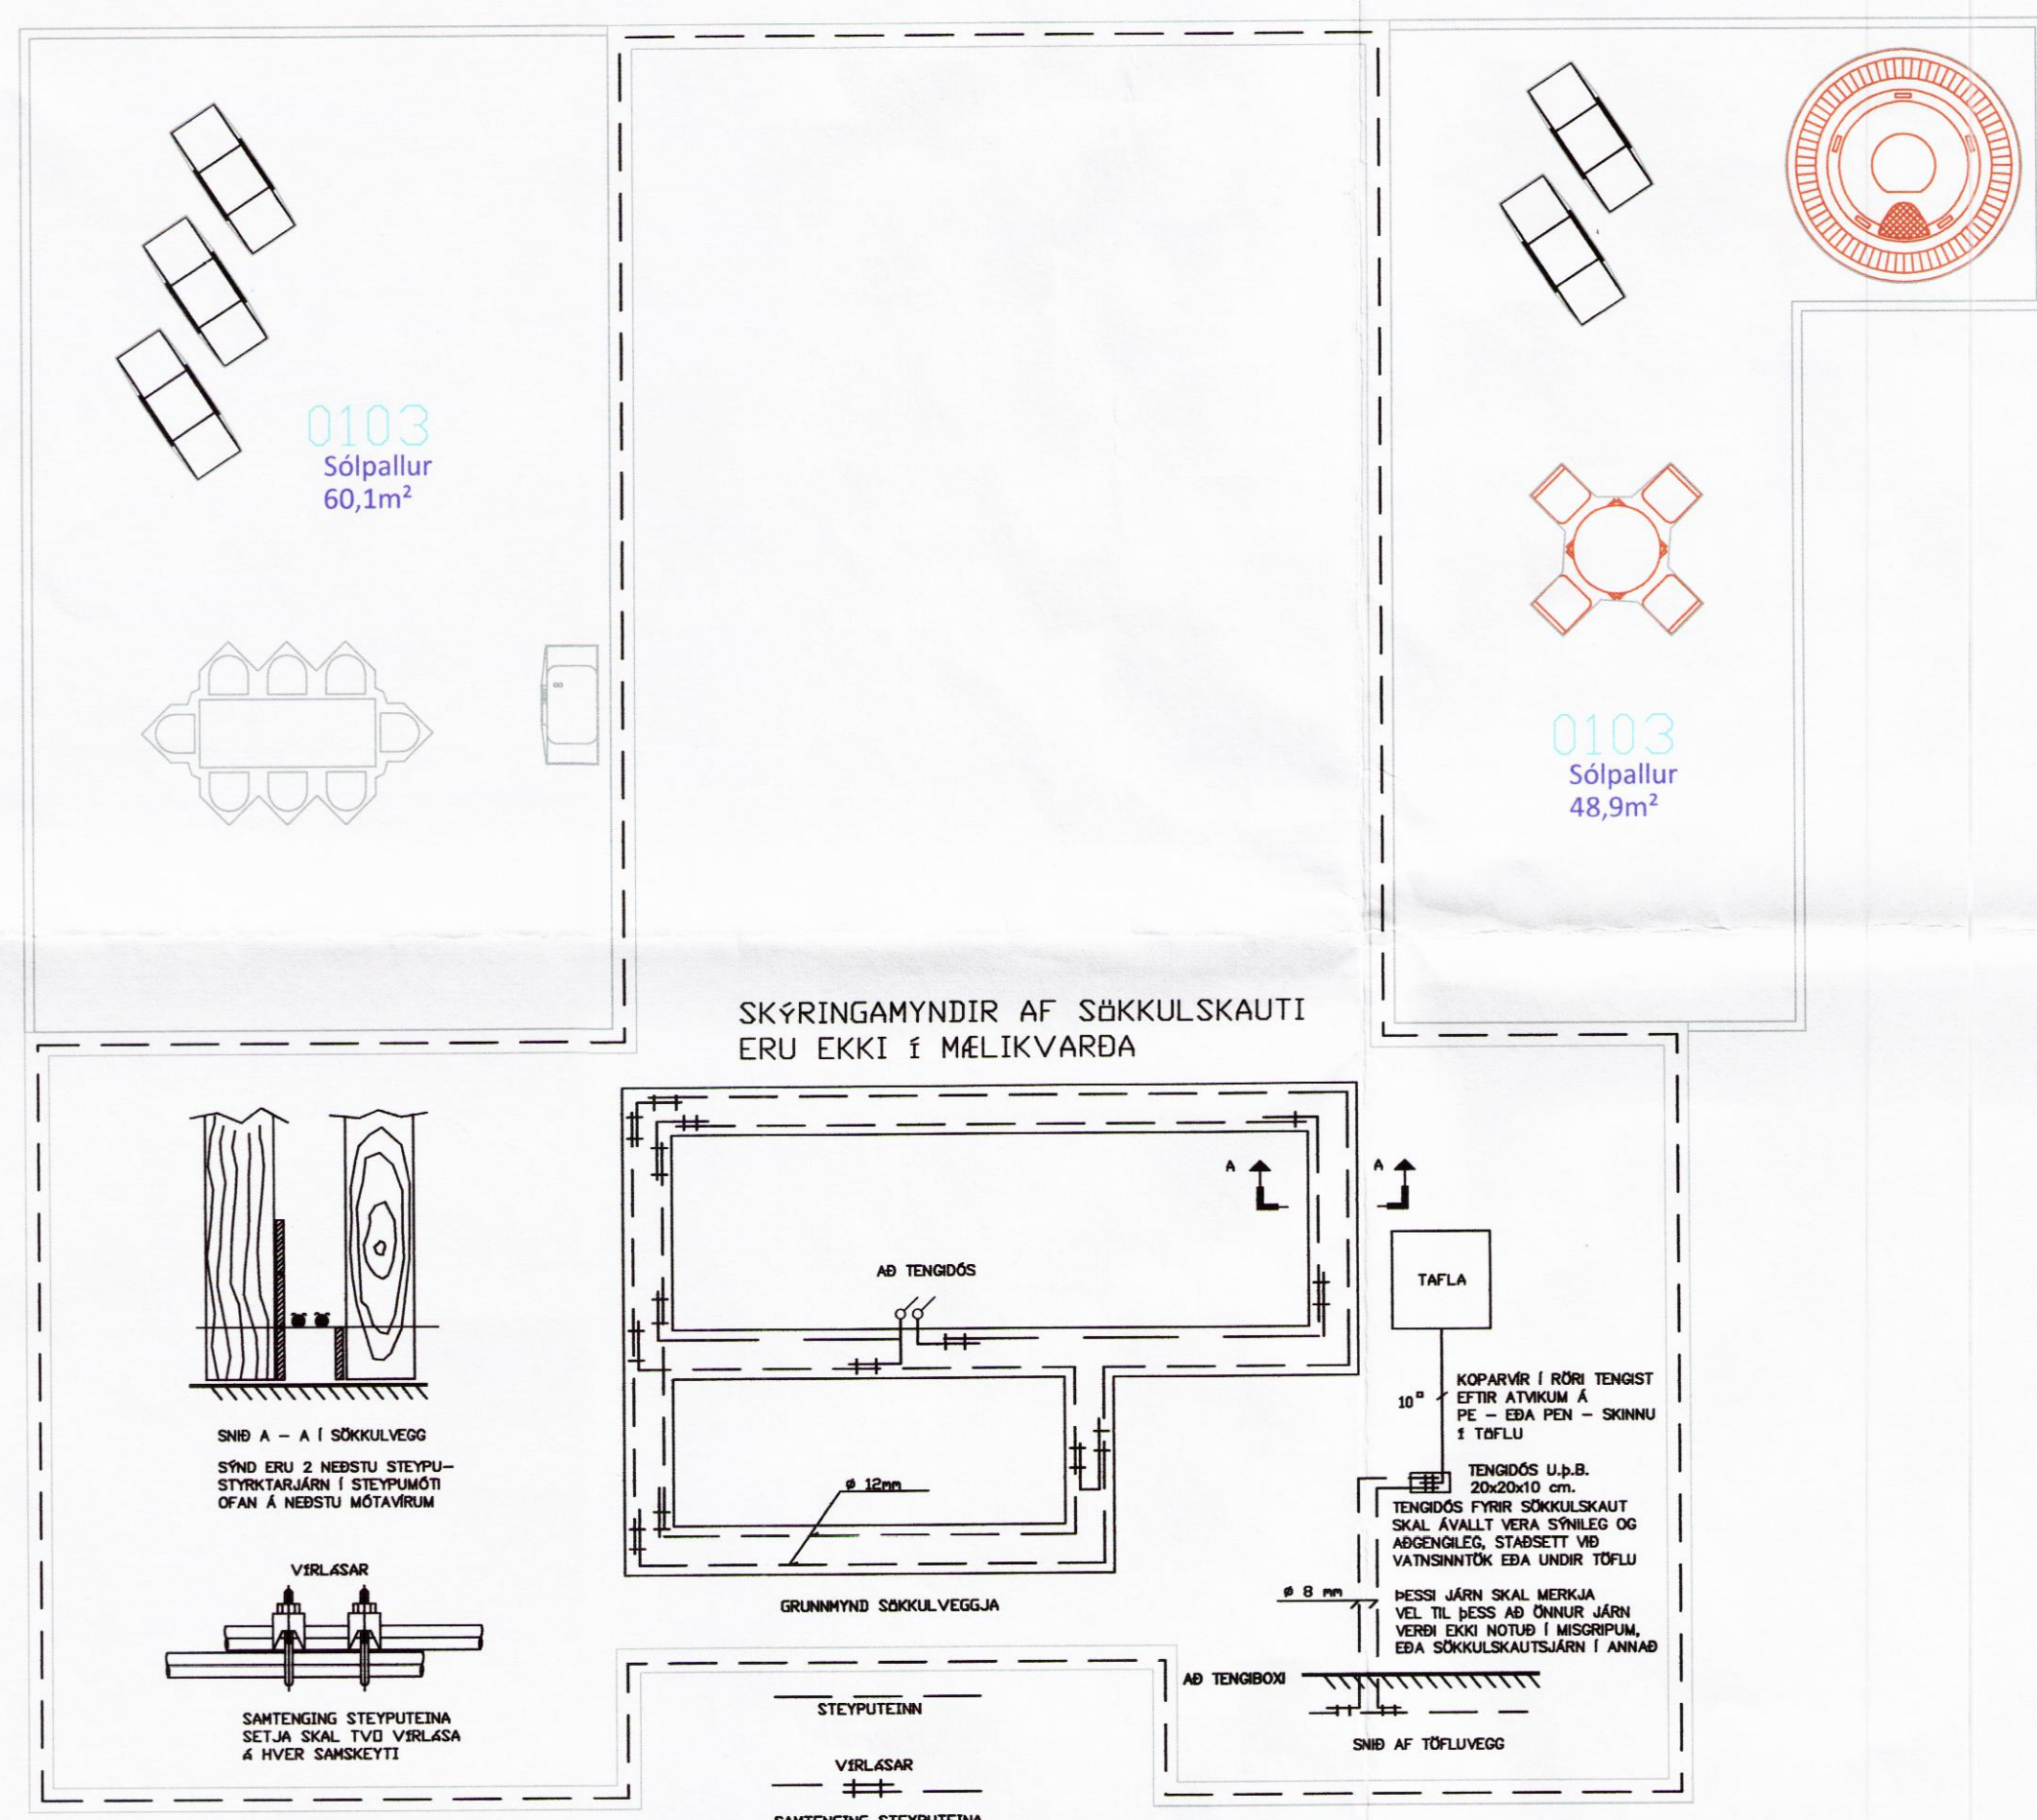

⚡	Jarðtenging
⚡	Tvöfaldur tengill
⚡	Einfaldur tengill
⚡	Rofi og tengill í sömu hæð (1100 mm)
⚡	Rofi
⚡	Samrofi
⚡	Tvöfaldur rofi
⚡	Krossrofi
⚡	Þrýsti-rofi/dimmer
⚡	Tengill m/næturljósi
⚡	Veggljós
⚡	Loftljós
⚡	Hátalaratengill
⚡	Símatengill
⚡	Loftnetstengill
⚡	Hreyfiskynjari
⚡	Tafla / mælakassi
⚡	Reykiskynjari
⚡	Þjalla
⚡	Handboði
⚡	Rör upp á næstu hæð
⚡	Rör niður á næstu hæð
⚡	Rör gegnum hæð
⚡	Halogenljós í lofti
⚡	Halogenljós í lofti
⚡	Halogenljós í vegg

INNTAKSRÖR SKULU VERA 70 cm. UNDIR ENDANLEGU YFIRBORDI
 INNTAKSRÖR VEITU Ø 50 mm + Ø 32 mm FYRIR LÓÐARLÝSINGU
 INNTAKSRÖR FYRIR SÍMA Ø 50 mm
 INNTAKSRÖR LEGGIST AÐ LÓÐARMÖRKUM
 HEIMTAUG RAFVEITU 400V / 230 V, 3 x 50 A

Breytingar:	Undirskrift aðalhönnuðar:	Verkefni:	Heiti teikningar:	Rafhönnun & ráðgjöf ehf
D		Lækur	Raflofn	Birkigrund 20 Sími: 664 0047
C		801 Selfoss	Sökkulskaut	800 Selfoss Tölvupóstur: siggi@ror.is
B				
A				
Dags:	Breyting:	Undirskrift raflofnhönnuðar:	Teikning nr.:	Teiknað:
		<i>Sigurður Á Pétursson</i>	6	S.Á.P
		Sigurður Á Pétursson kt.051177-4959	Útprintað: 10.2.2016	Verk nr.:
				2016 - 06
				Mælikvarði:
				1:75
				Teiknað:
				S.Á.P
				Dags:
				Janúar 2016
				Hannað:
				S.Á.P
				Jón Óskar Gíslason
				Rafvirkjameistari
				kt: 060785-5379
				Sigurður Ágúst Pétursson
				Rafmagnsiðnæðingur
				kt: 051177-4959



8493